


SALA, ŚWIETLICA I HOL- WIDOKI ŚCIAN
skala:1:25

WIDOK 5

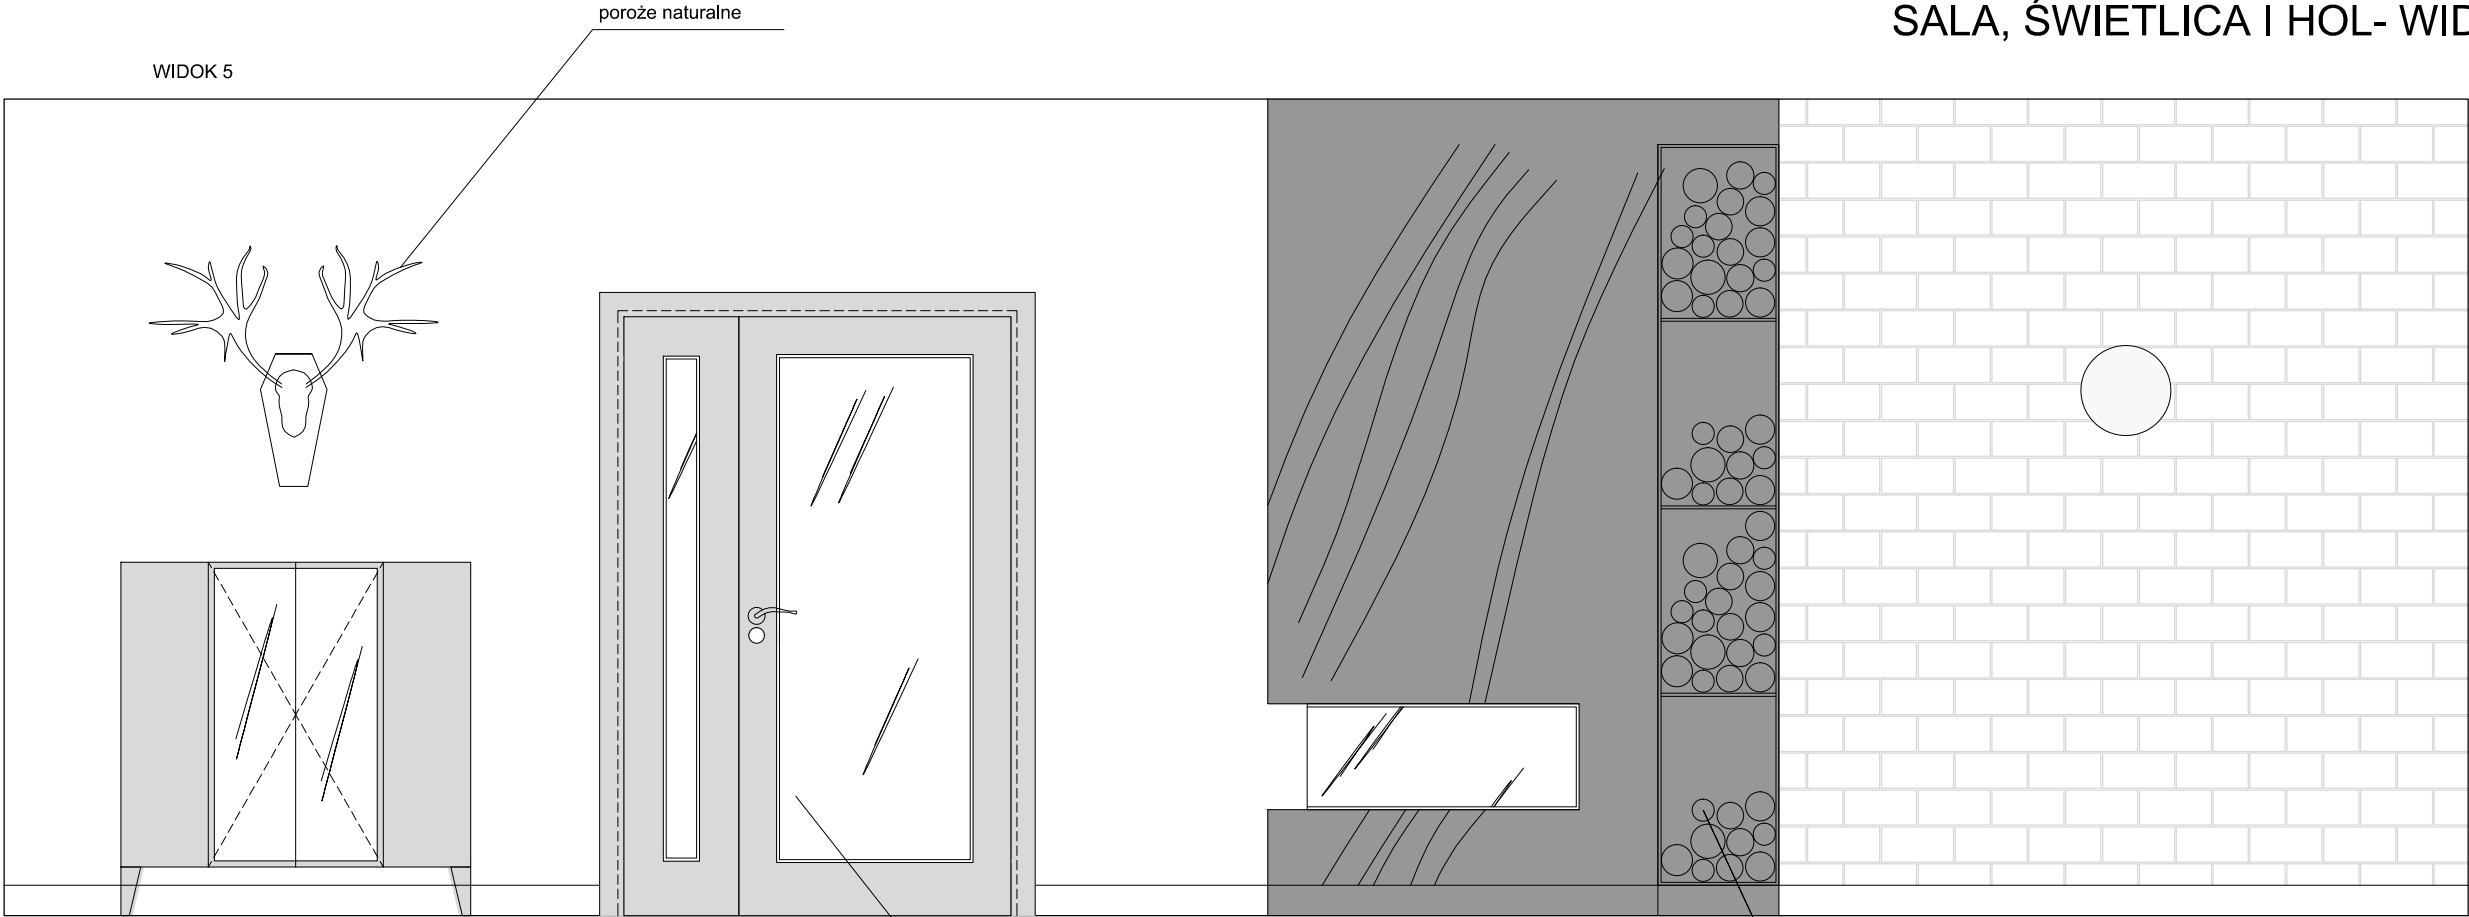


DRZWI wg rys. stolarki A- 6

karnisz z płyty g-k, podświetlony taśmą LED
wg rys. A- 2.1

kominek wg rys. szczegółowego A- 5.11

WIDOK 6

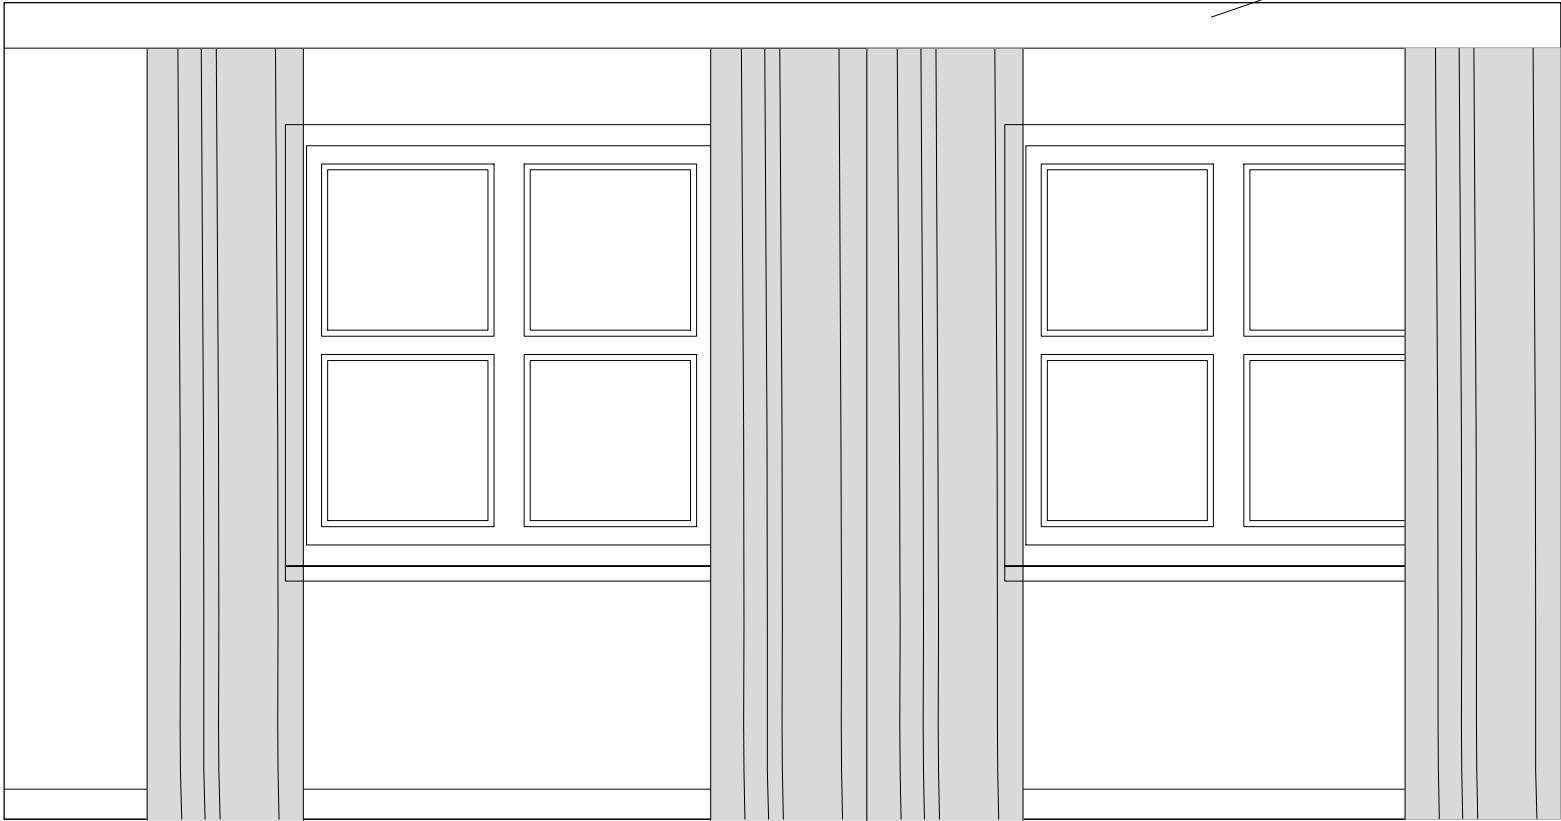

Projekt aranżacji wnętrz budynku kwatery myśliwskiej w leśniczówce Czarne koło Skórcza	BRANŻA:	ARCHITEKTURA
	SKALA:	1:25
	DATA:	12 2022
	NR RYS:	A- 5.3
mgr. Stanisława Plewako www.stanislawa.plewako.pl		