


SALA, ŚWIETLICA I HOL- WIDOKI ŚCIAN
skala:1:25

lampy wkomponowane w zabudowę z lameli

WIDOK 9

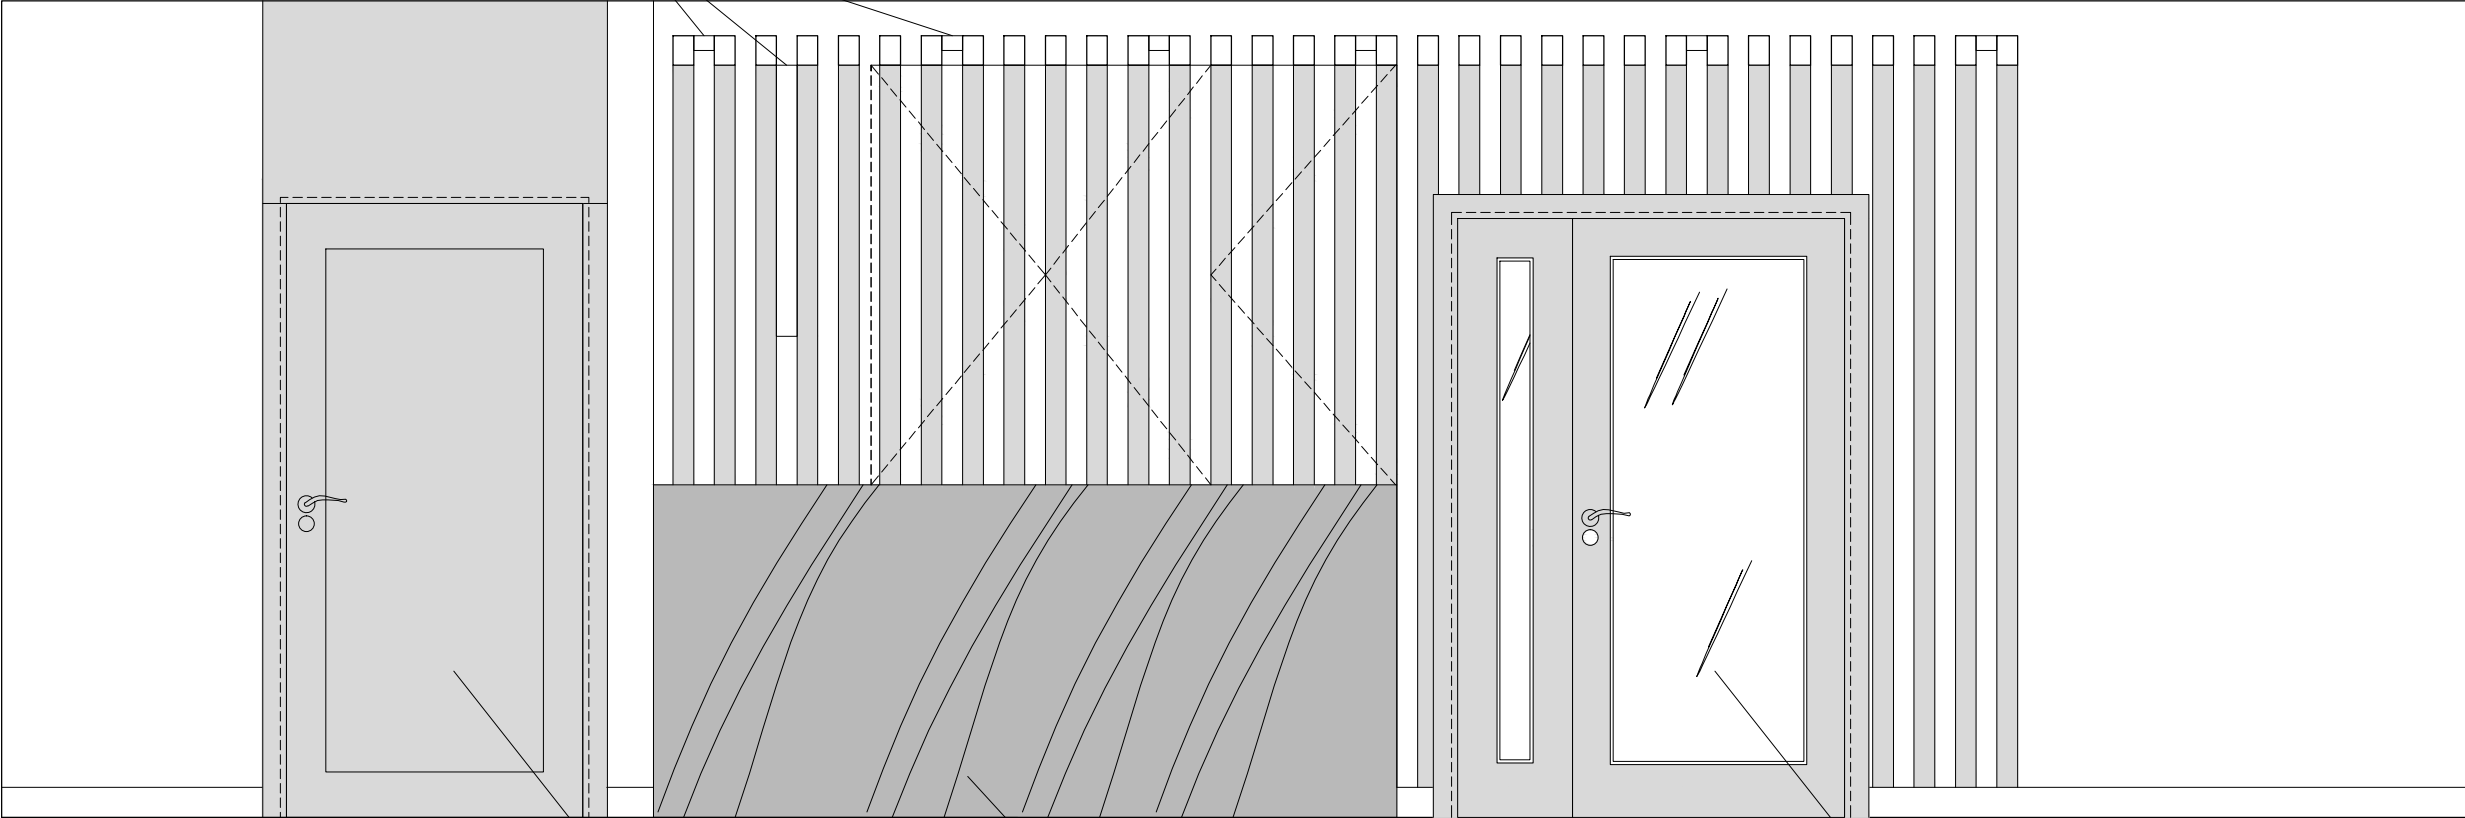


DRZWI wg rys. stolarki A- 6

recepcja wg rys. szczegółowego 5.11

DRZWI wg rys. stolarki A- 6

WIDOK 7

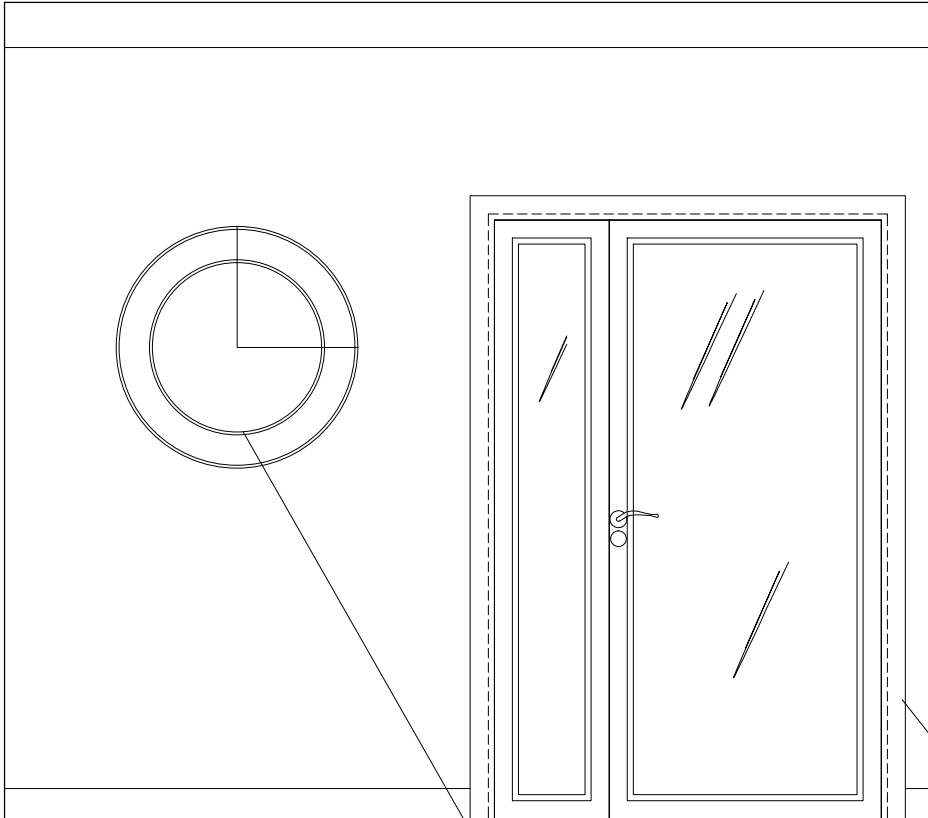

zegar metalowy czarny

DRZWI wg rys. stolarki A- 6

kamień naturalny- front i blat wykończony nowocześnie- kamień- czarny łupek w jednej tafli-Anna Purina, Grespania

Projekt aranżacji wnętrz budynku kwatery myśliwskiej w leśniczówce Czarne koło Skórcza	BRANŻA: ARCHITEKTURA
SALA, ŚWIETLICA I HOL- WIDOKI ŚCIAN	SKALA: 1:25
AUTOR I OPRACOWANIE: mgr. Stanisława Plewako www.stanislawa.plewako.pl	DATA: 12 2022
	NR RYS: A- 5.4