

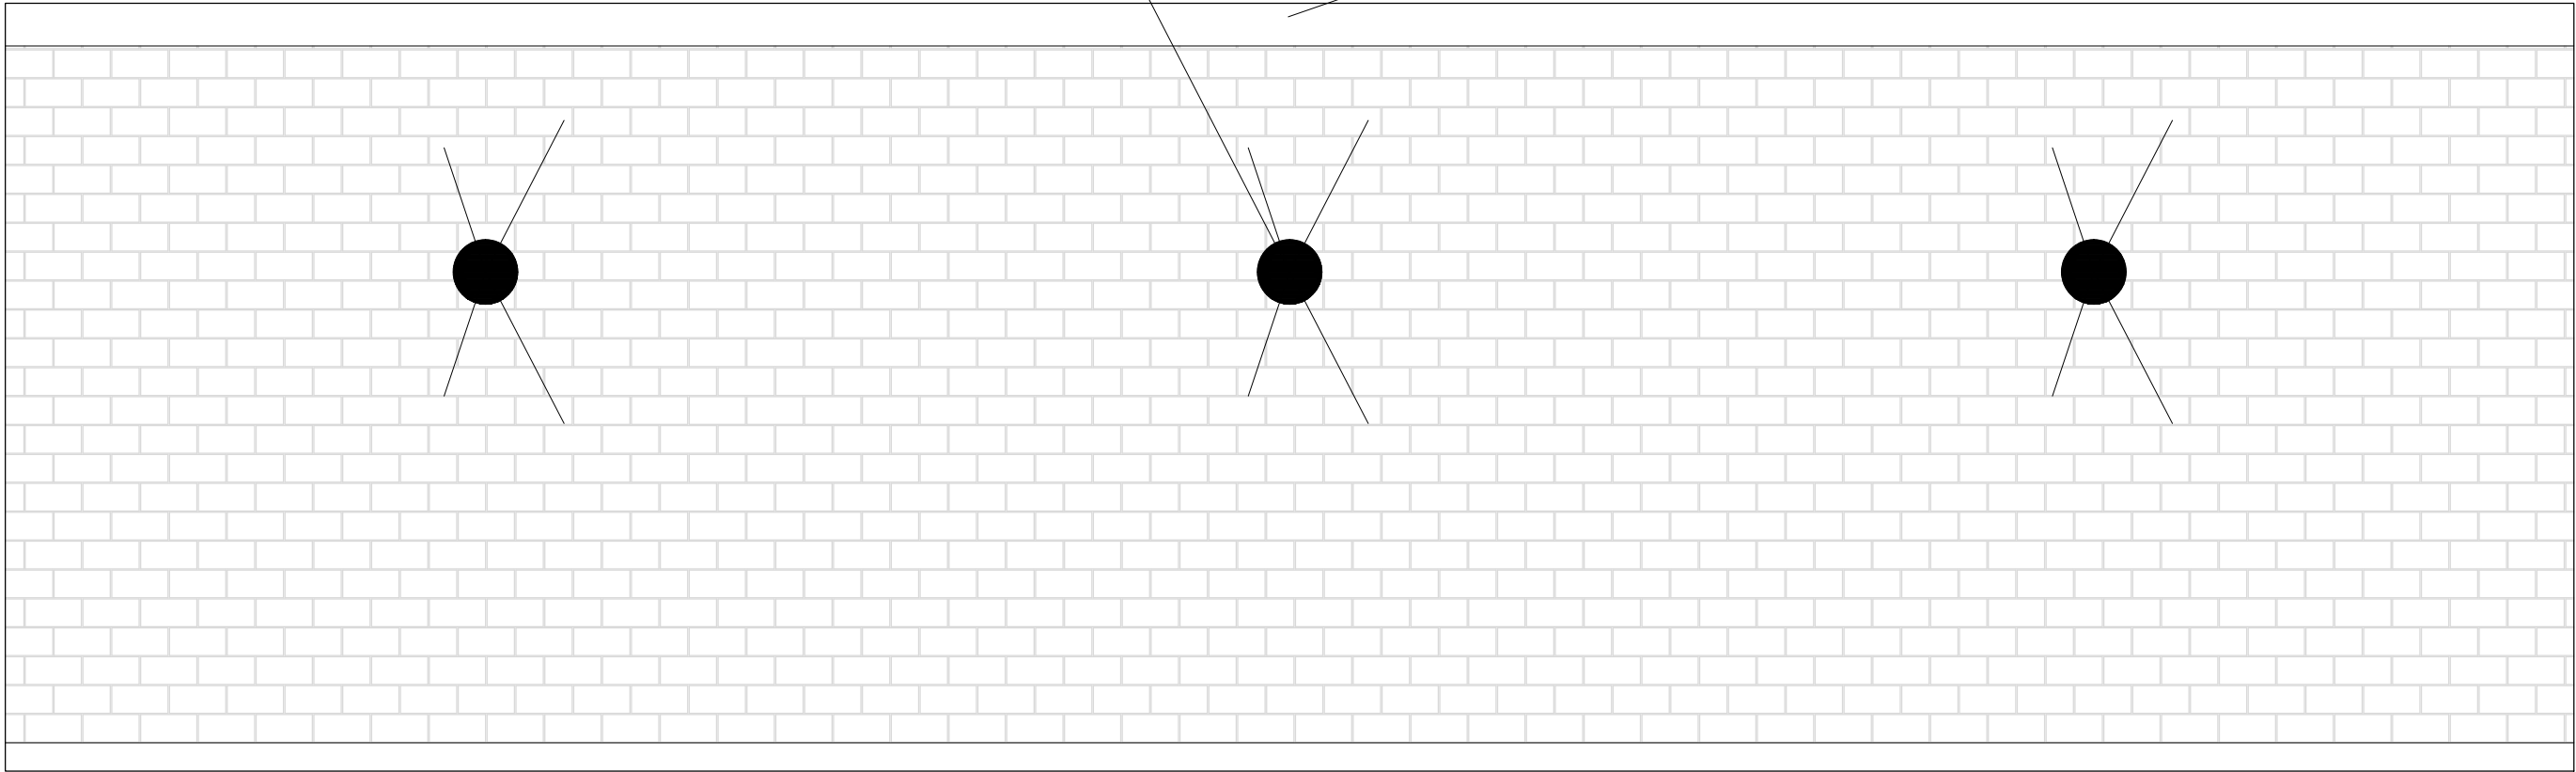


WIDOK 12

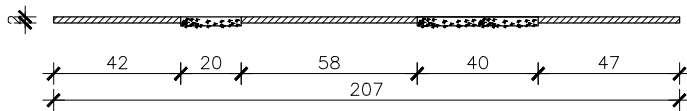

SALA KONFERENCYJNA- WIDOKI ŚCIAN
skala:1:25

WIDOK 13

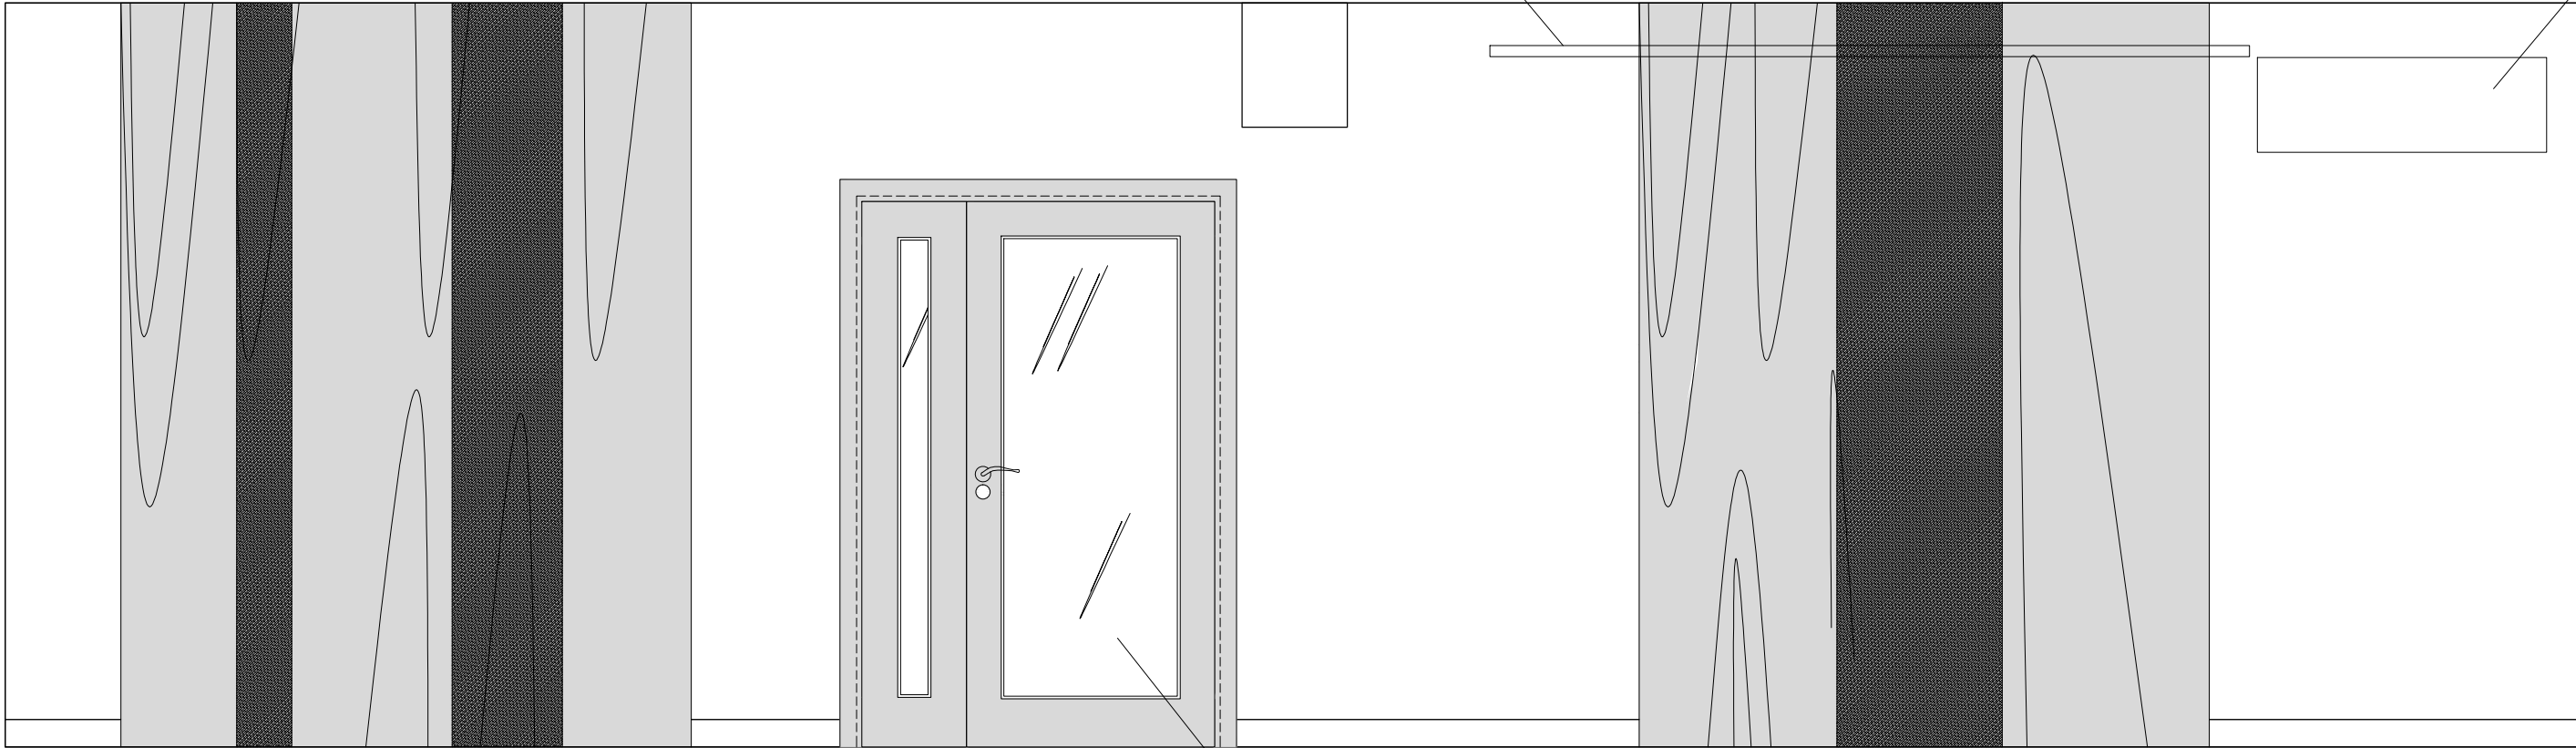

CHARAKTERYSTYKA OKŁADZINY NA ŚCIANY:
Dekorację wykonać z płyty laminowanej- dąb Hikora, Egger (2 cm), pomiędzy poszczególne pasy płyty wkomponować mech- Chrobotek żywy- w odcieniu oliwkowej zieleni

DRZWI wg rys. stolarki A- 6

Projekt aranżacji wnętrz budynku kwatery myśliwskiej w Ieśniczówce Czarne koło Skórcza		BRANŻA: ARCHITEKTURA
SALA KONFERENCYJNA- WIDOKI ŚCIAN		SKALA: 1:25
mgr. Stanisława Plewako www.stanislawa.plewako.pl		DATA: 12 2022
		NR RYS: A- 5.7