
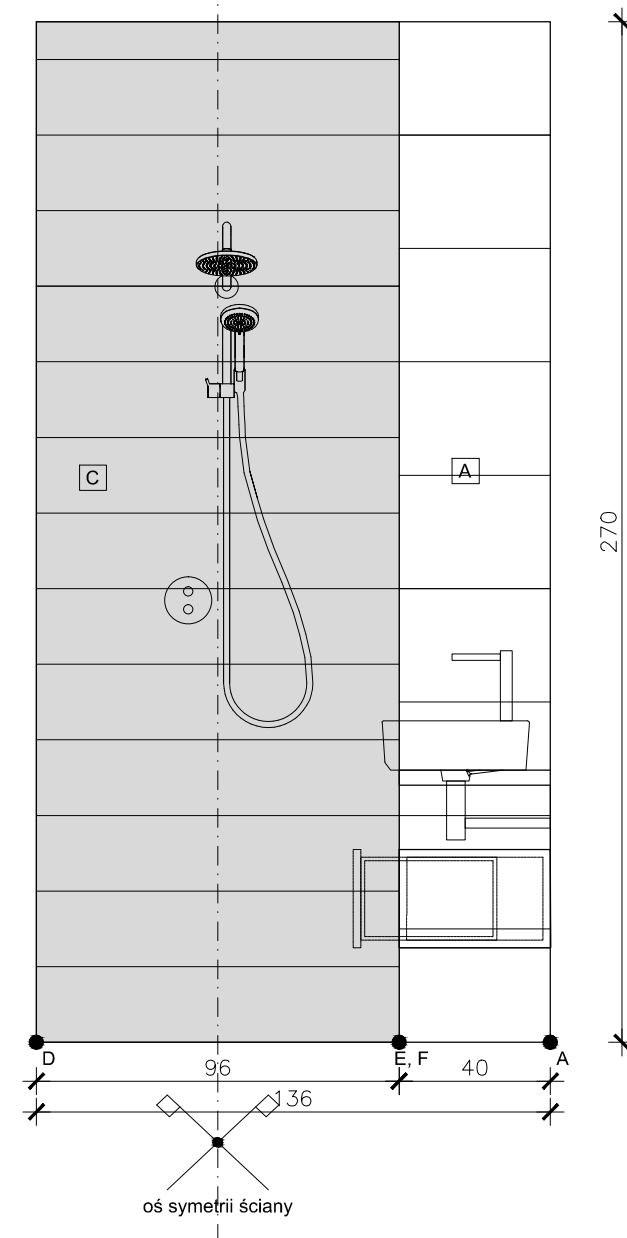


ŁAZIENKA- ARANŻACJA,
W POKOJU NR 3, skala:1:20

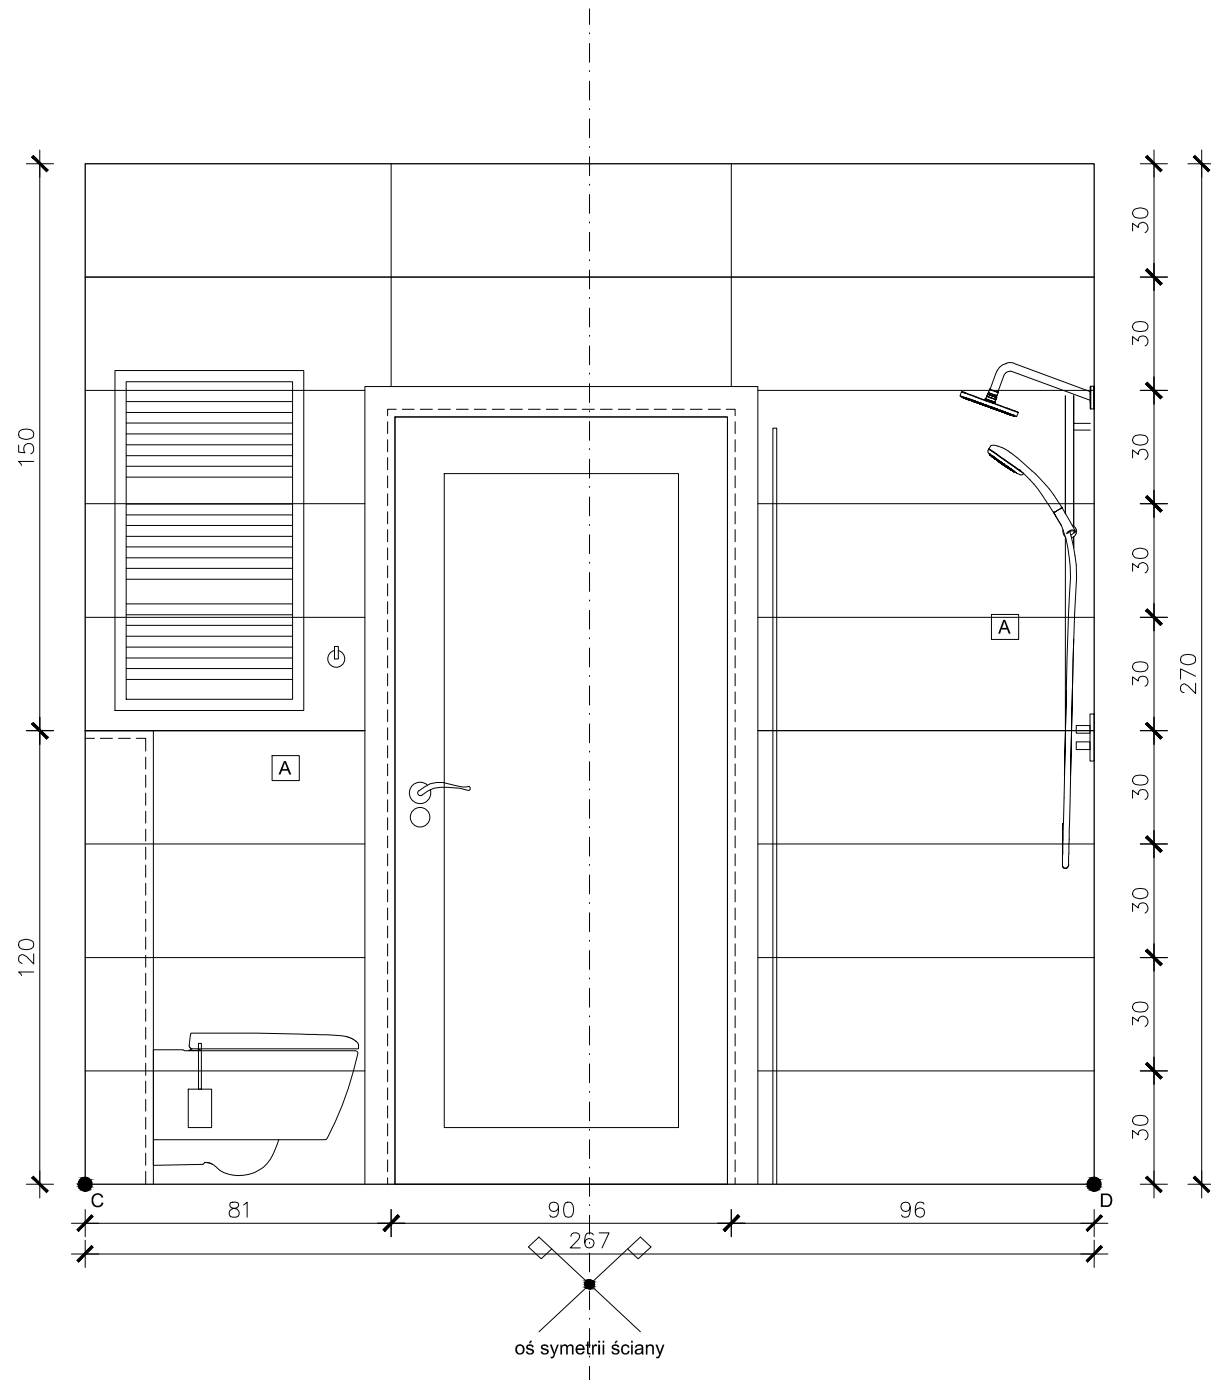

ZESTAWIENIE PŁYTEK:

- A. PŁYTKA biała matowa RA5X 30x90 Bianco Rett, Vida, Ragno.
B. PŁYTKA imitująca kamień, 120x60 cm, Incanto, Calacatta Michelangelo, Ragno.
C. PŁYTKA imitująca drewno, 20x120 cm, Woodsense Beige R7 FV, Ragno.

UWAGA:

1. W zestawieniach/opisach podano przykładowe urządzenia i materiały, na których został opracowany projekt, projektant dopuszcza zastosowanie innych materiałów i urządzeń o ile będą to urządzenia równoważne. Przez urządzenia równoważne należy rozumieć urządzenie, aparat, materiał innego producenta od wskazanego w zestawieniu/projekcie o tych samych wymiarach, tych samych lub lepszych parametrach technicznych określonych w danych katalogowych udostępnionych przez producenta.
2. Przejścia instalacji i narożniki należy uszczelnić taśmą z włókna szklanego lub gumą w płynie.
3. Należy zastosować minimalną fugę 1- 2 mm, najlepiej epoksydową w kolorze dopasowanym do koloru płytek Ultracolor, MAPEI.
4. Armaturę i ceramikę zamontować zgodnie z instrukcją w opakowaniu- szczególnie zwrócić uwagę na montaż baterii podtynkowej- na jej wysokości itd. (krawędź umywalki będzie na wys. 90 cm)
5. Wymiary należy sprawdzić przed przystąpieniem do wykonywania mebla.

Projekt aranżacji wnętrza budynku kwatery myśliwskiej w Ieśniczówce Czarne koło Skórcza	BRANŻA: ARCHITEKTURA
ŁAZIENKA- ARANŻACJA, W POKOJU NR 3	SKALA: 1:20
AUTOR I OPRACOWANIE: mgr. Stanisława Plewako www.stanislawa.plewako.pl	DATA: 12 2022
	NR RYS: A- 6.3