


WC PRZY RECEPCJI- ARANŻACJA,
skala:1:20

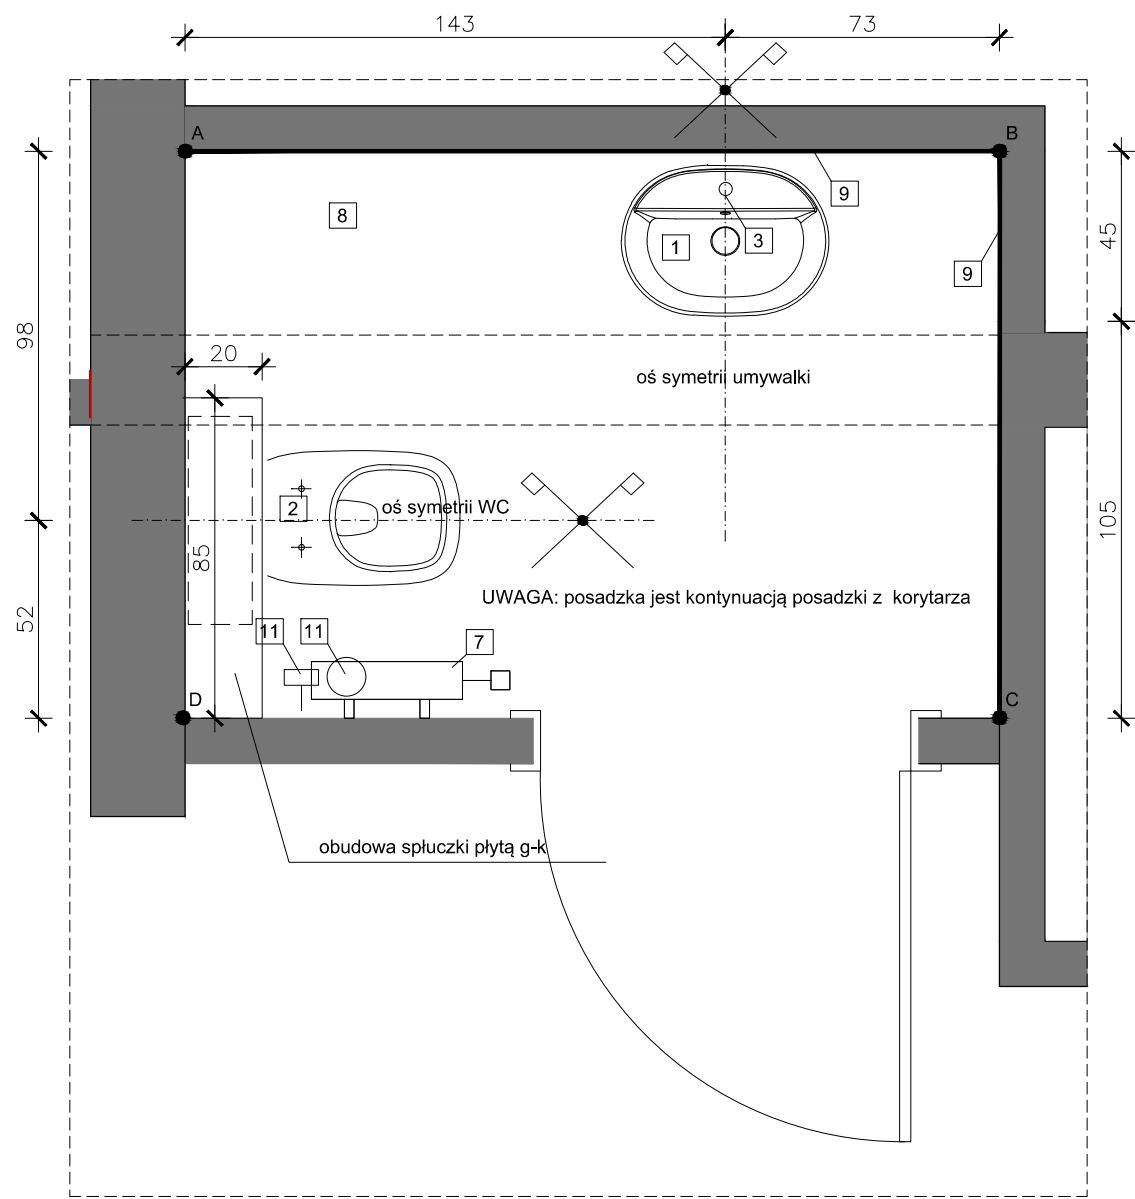

WYPOSAŻENIE:

1. Umywalka nablátowa: GAP, REF:A3270Y100M
ROUND - Umywalka nablátowa owalna, z przelewem, z powłoką MaxiClean, ROCA.
2. GAP REF: A34H0N3000, Miska WC podwieszana Rimless Round Compacto z deską wolnoopadającą SLIM (zestaw), ROCA, w zestawie z spłuczka podtynkową- Geberit/Grohe, przycisk w kolorze chrom.
3. Bateria umywalkowa stojąca: Essernce Grohe.
7. Grzejnik drabinkowy, biały: Grzejnik łazienkowy stalowy prosty standard LUX-S z połączeniem bocznym LUXOR. szer 50 cm.
8. Szafka pod umywalkę wg rys. szczegółowych.
9. Lustro wklejane- licowane z płytkami, wnękę zmierzyć/zamówić lustro po włożeniu płytek
11. Dodatki:Stella Classic, uchwyt na papier toaletowy chrom 07.445, Stella Classic, szczotka WC wisząca szkło matowe/chrom 07.434, Stella Classic.
12. Syfon chromowany- VEDO - syfon umywalkowy UNO VSY1010, Armatura Krakowska.

ZESTAWIENIE PŁYTEK:

- A. PŁYTKA biała matowa RA5X 30x90 Bianco Rett, Vida, Ragno.
B. PŁYTKA imitująca kamień, 120x60 cm, Incanto Sky Black Natural Rt Ragno.
C. PŁYTKA imitująca drewno, 20x120 cm, Woodsense Beige R7 FV, Ragno.

Projekt aranżacji wnętrza budynku kwatery myśliwskiej w leśniczówce Czarne koło Skórcza	BRANŻA: ARCHITEKTURA
WC PRZY RECEPCJI- ARANŻACJA	SKALA: 1:20
AUTOR I OPRACOWANIE: mgr. Stanisława Plewako www.stanisława.plewako.pl	DATA: 12 2022
	NR RYS: A- 7.1