


ŁAZIENKA PRZY APARTAMENCIE (POKOJU NR. 9)-  
ARANŻACJA,  
skala:1:20

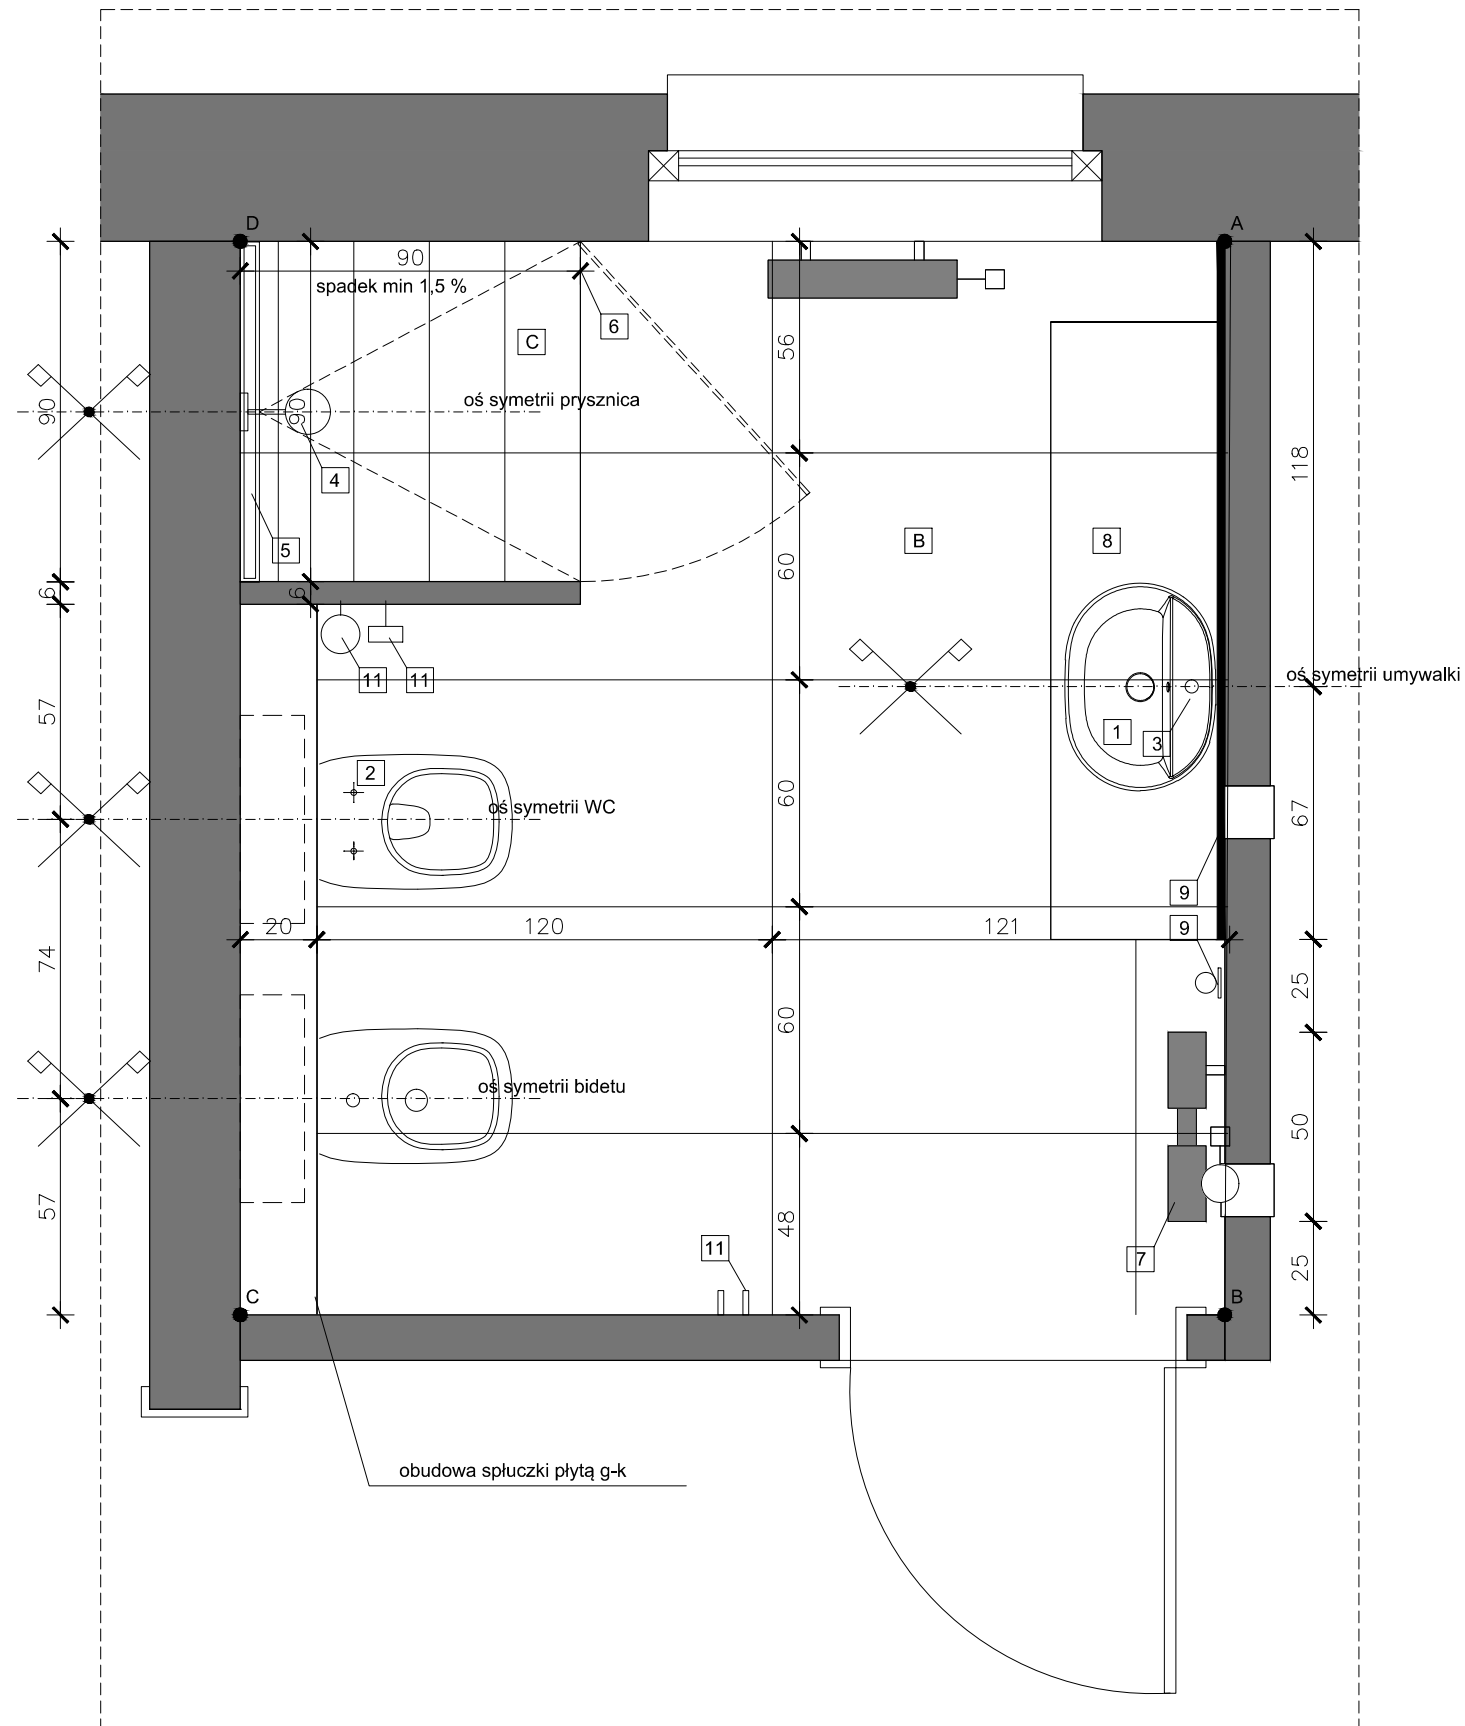

WYPOSAŻENIE:

1. Umywalka nablatowa: GAP, REF:A3270Y100M  
ROUND - Umywalka nablatowa owalna, z przelewem, z powłoką MaxiClean, ROCA.
2. GAP REF: A34H0N3000, Miska WC podwieszana Rimless Round Compacto z deską wolnoopadającą SLIM (zestaw), ROCA, w zestawie z spłuczka podtynkową- Geberit/Grohe, przycisk w kolorze chrom.
3. Bateria umywalkowa stojąca: Esserence Grohe.
4. Bateria podtynkowa termostatyczna prysznicowa: Essence, z deszczownicą, drążkiem, słuchawką i wężem.
5. Odwodnienie liniowe, długie na około 90cm, do wypełnienia płytką, np. Schedpol.
6. Drzwi wnękowe na dł.ściany (przed zamówieniem wymierzyć- około 90 cm). Radaway, Essenza Pro, wyk. chrom.
7. Grzejnik drabinkowy, biały: Grzejnik łazienkowy stalowy prosty standard LUX-S z podłączeniem bocznym LUXOR. szer 50 cm.
8. Szafka pod umywalkę wg rys. szczegółowych.
9. Lustro wklejane- licowane z płytkami, wnękę zmierzyć/zamówić lustro po włożeniu płytek
10. Suszarka do włosów hotelowa mocowana do ściany 1100W biała, Clean.
11. Dodatki:Stella Classic haczyk pojedynczy chrom 07.310 Stella, 2 szt. uchwyt na papier toaletowy chrom 07.445, Stella Classic, szczotka WC wisząca szkło matowe/chrom 07.434, Stella Classic.
12. Syfon chromowany- VEDO - syfon umywalkowy UNO VSY1010, Armatura Krakowska.

### ZESTAWIENIE PŁYTEK:

- A. PŁYTKA biała matowa RA5X 30x90 Bianco Rett, Vida, Ragno.  
B. PŁYTKA imitująca kamień, 120x60 cm, Incanto Breccia Aurora Rettificato, Ragno.  
C. PŁYTKA imitująca drewno, 20x120 cm, Woodsense Beige R7 FV, Ragno.

UWAGA:

1. W zestawieniach/opisach podano przykładowe urządzenia i materiały, na których został opracowany projekt, projektant dopuszcza zastosowanie innych materiałów i urządzeń o ile będą to urządzenia równoważne. Przez urządzenia równoważne należy rozumieć urządzenie, aparat, materiał innego producenta od wskazanego w zestawieniu/projekcie o tych samych wymiarach, tych samych lub lepszych parametrach technicznych określonych w danych katalogowych udostępnionych przez producenta.
2. Przejścia instalacji i narożniki należy uszczelnić taśmą z włókna szklanego lub gumą w płynie.
3. Należy zastosować minimalną fugę 1- 2 mm, najlepiej epoksydową w kolorze dopasowanym do koloru płytek Ultracolor, MAPEI.
4. Armaturę i ceramikę zamontować zgodnie z instrukcją w opakowaniu- szczególnie zwrócić uwagę na montaż baterii podtynkowej- na jej wysokości itd. (krawędź umywalki będzie na wys. 90 cm)
5. Wymiary należy sprawdzić przed przystąpieniem do wykonywania mebla.

Projekt aranżacji wnętrza budynku kwatery myśliwskiej w leśniczówce Czarne koło Skórcza	BRANŻA: <b>ARCHITEKTURA</b>
ŁAZIENKA PRZY APARTAMENCIE- ARANŻACJA	SKALA: <b>1:20</b>
AUTOR I OPRACOWANIE:  mgr. Stanisława Plewako www.stanisława.plewako.pl	DATA: 12 2022  NR RYS: <b>A- 8.1</b>