


ELEWACJA WSCHODNIA


ŚCIANY ISTNIEJĄCE - WYBURZANIE

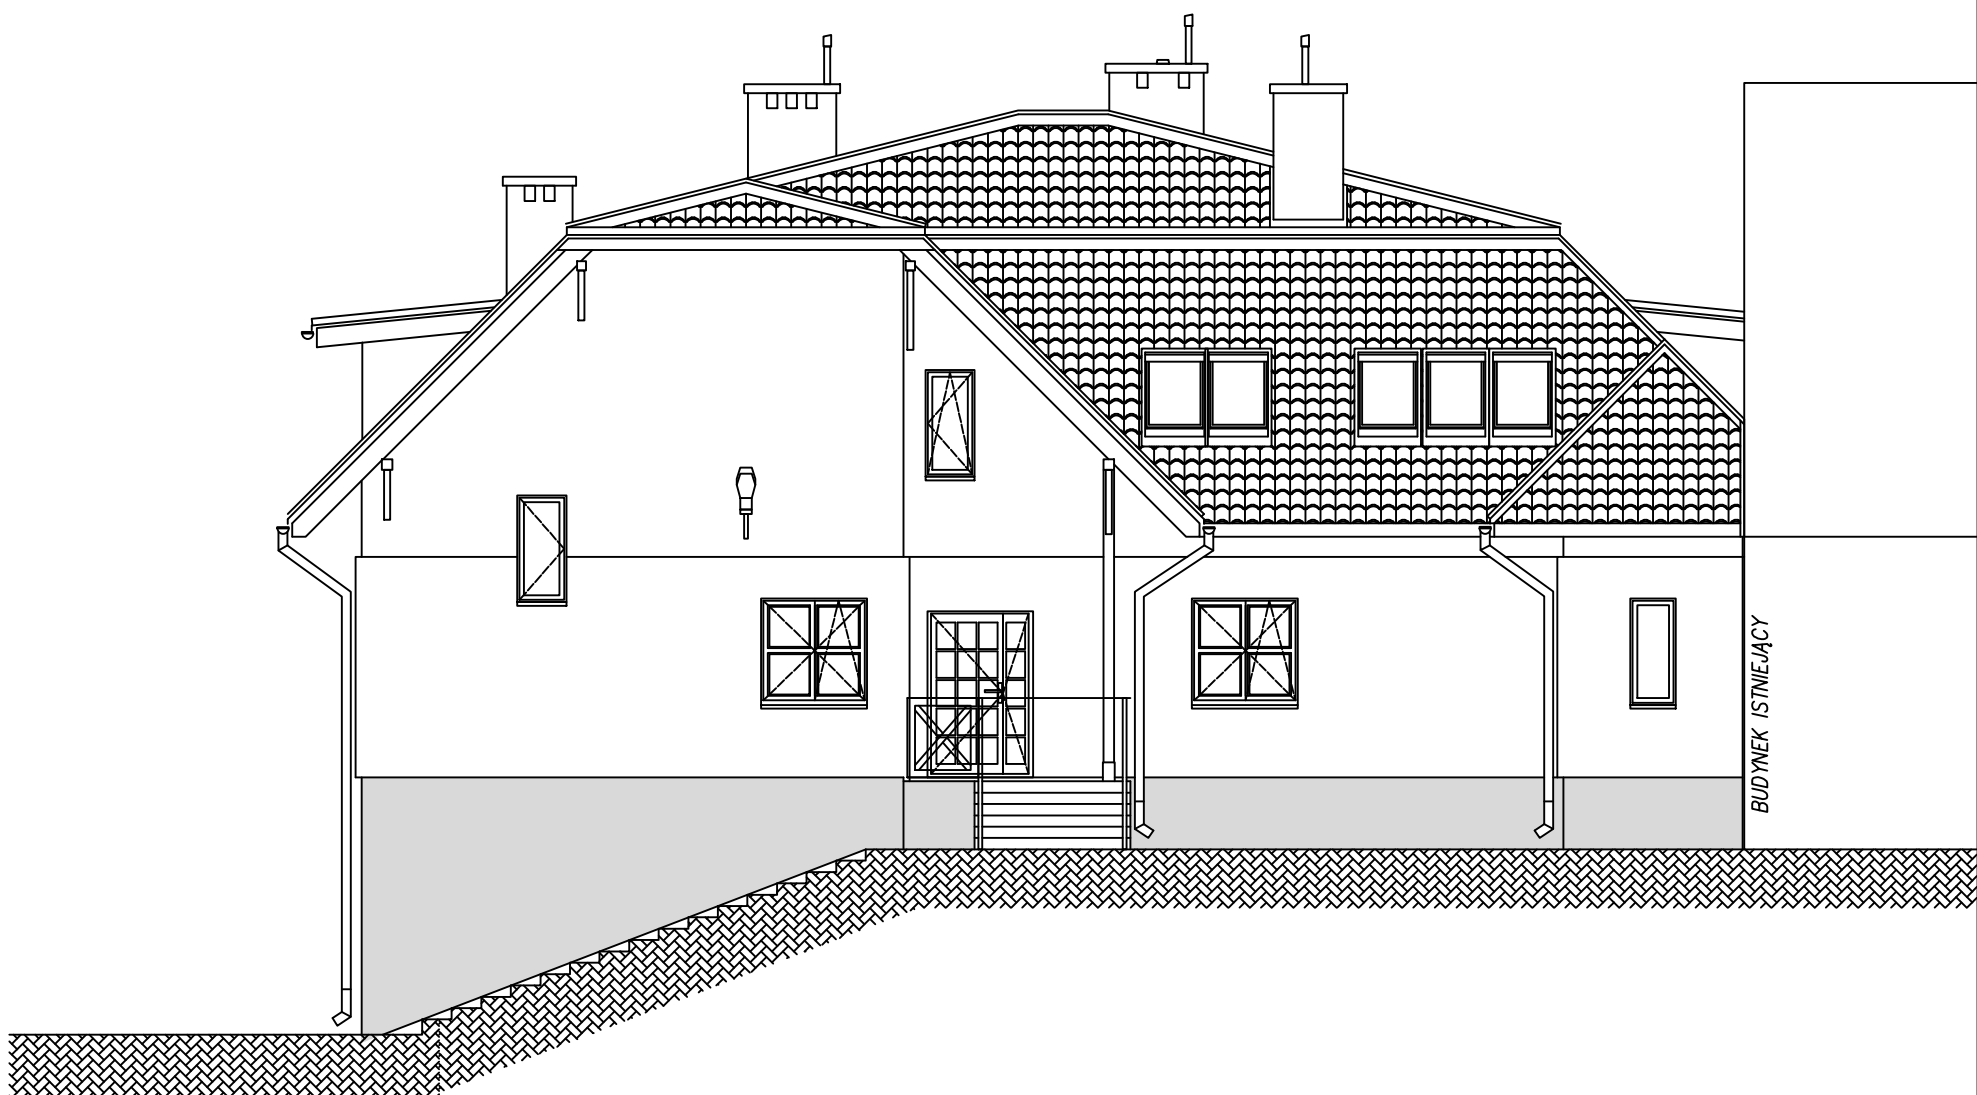

ELEWACJA PÓŁNOCNA



ELEWACJA ZACHODNIA

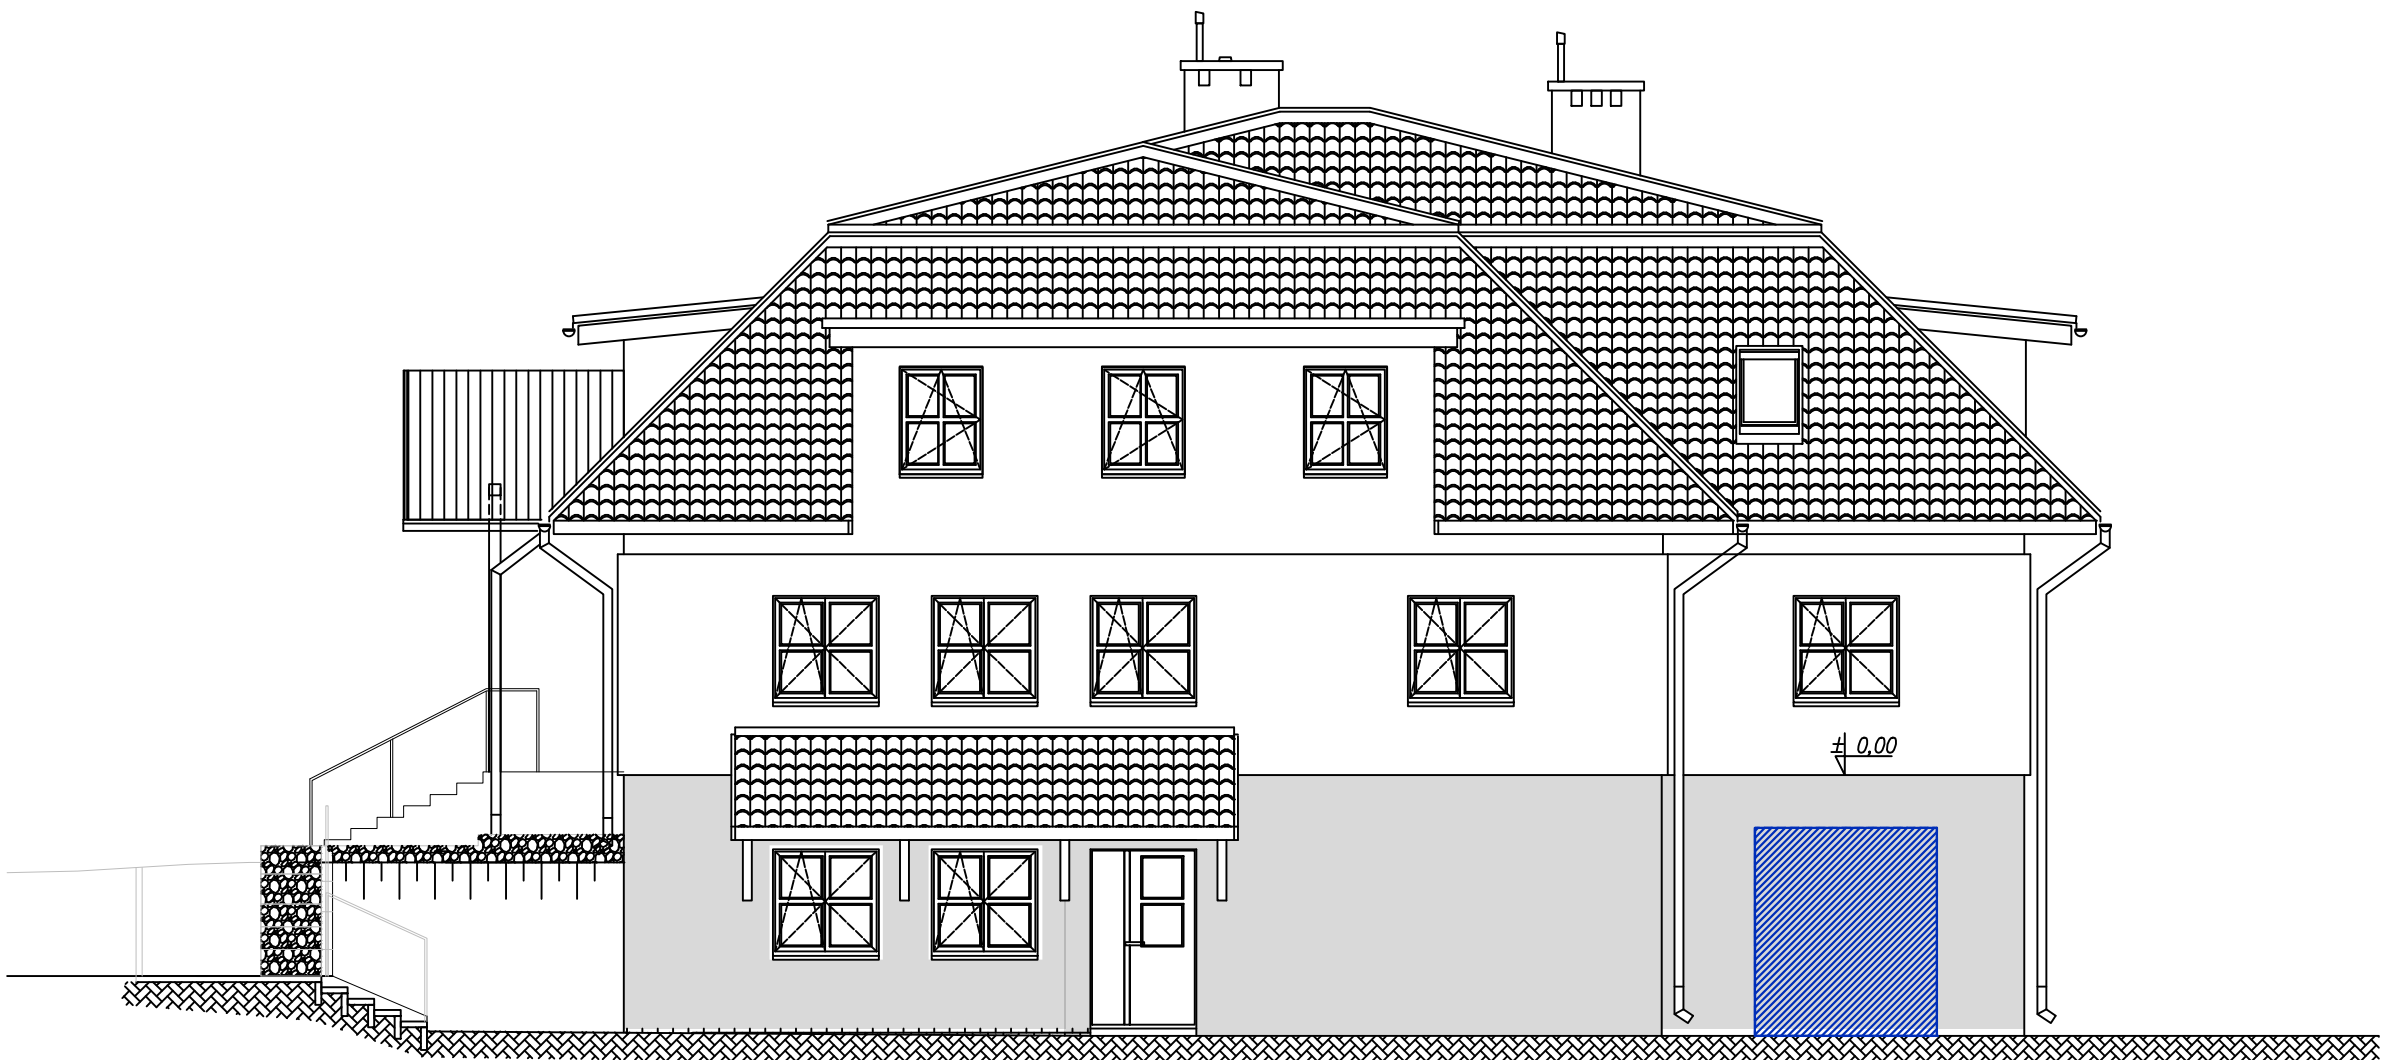


ELEWACJA POŁUDNIOWA

ŚCIANY ISTNIEJĄCE - WYBURZANIE

1. WSZYSTKIE WYMIARY PODANE BEZ MIANA SĄ W CENTYMETRACH.  
2. NIE WOLNO ODMIERZAĆ ŻADNYCH WYMIARÓW Z TEGO RYSUNKU.  
OBOWIĄZKIEM WYKONAWCY ROBÓT JEST SPRAWDZIĆ WSZYSTKIE WYMIARY W NATURZE I PRZEKAZAĆ INFORMACJE O ZMIANACH W WYMIARACH DO BIURA PROJEKTOWEGO.  
3. W MIEJSCACH STYKU MATERIAŁÓW WYKONCZENIOWYCH, IZOLACJI TERMICZNYCH, MOCOWANIA OPIERZEN, ITP. STOSOWAĆ ELEMENTY WYKONCZENIOWE ORAZ ROZWIĄZANIA SZCZEGÓŁÓW WŁÓŻENIA DANEJ PRODUKENTA

ARWISTOR:  
Państwowe Gospodarstwo Leśne,  
Lasy Państwowe,  
Nadleśnictwo Lubichowo

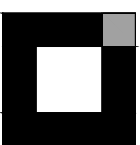

**KWADRAT**  
P.O. S.K.A.

Spółka z ograniczoną odpowiedzialnością Sp. z o.o.  
ul. 100 Główna, 10, 05-110 Lubichowo, 10  
tel. +48 (22) 3373006, fax. +48 (22) 3373006  
e-mail: biuro@kwadrat.pl, www.kwadrat.pl  
NIP: 631-267-79-80 KRS: 0000715597 REGON: 369301510

PROJEKTOWAŁ	NR OPR. / SPECJALNOŚĆ	PODPIS
mgr inż. arch. MONIKA MEJKA	10/PKOKK/2014 ARCHYTEKTOWNICZNA	
SPRAWDZIŁ	NR OPR. / SPECJALNOŚĆ	PODPIS
mgr inż. arch. GRZEGORZ WOJEWÓDKA	680/01 ARCHYTEKTOWNICZNA	

OBIEKT, ADRES  
**PROJEKT WYKONAWCZY**  
Przebudowa budynku kwatery myśliwskiej w leśniczówce  
Czarne k/Skórcza,  
Obręb Mirotki 0004; dz. 90/1

NAZWA RYSUNKU	SKALA	BRANŻA	NR RYS. / REWIZJA
Wyburzenia: Elewacje	1:50	A	12
	DATA		
	12.2019		