


ELEWACJA FRONTOWA

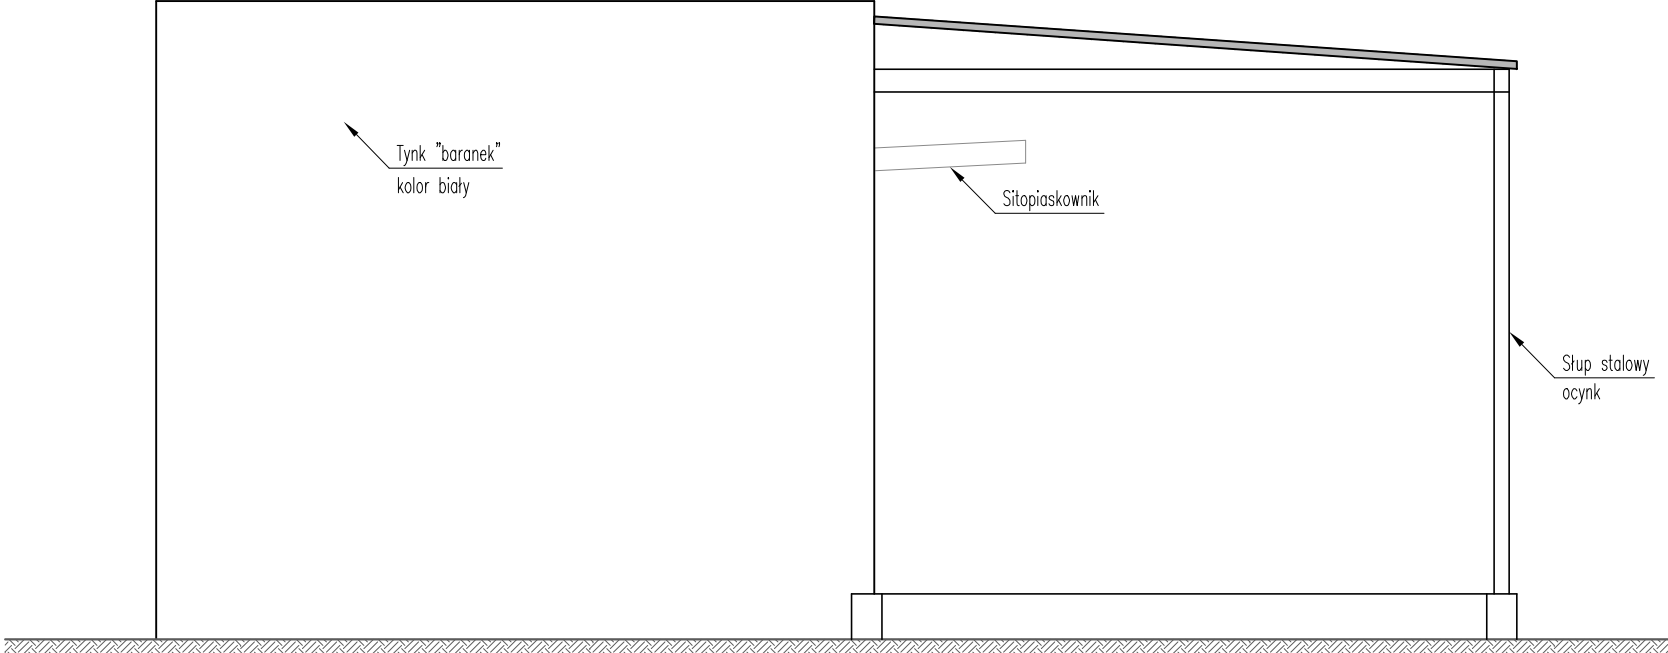

ELEWACJA BOCZNA

Inwestor: <b>Gmina Łapanów</b> 32-740 Łapanów 34			
Projektant: <b>KMTS Katarzyna Tokarzewska</b> 62-070 Dąbrówka      ul. Oliwna 11/3			
Nazwa obiektu budowlanego:  Budowa z rozbudową oczyszczalni ścieków			
Lokalizacja: Gmina Łapanów - Kobylec (pow. bocheński, woj. małopolskie)			Stadium: <b>PAB</b>
Nazwa rysunku: <b>OBIEKT 3: Budynek sitopiaszkownika i przepompowni - Elewacje</b>			Umowa: IBP.III.6324.24.2022
Projektant	mgr inż. Dorota Duda	06/05/DOIA	
Sprawdził	mgr inż. Piotr Koński	WP-OIA/OKK/UpB/26/2007	
Skala: 1:50	Data: 15.10.2022r.		Rys. nr 3-1