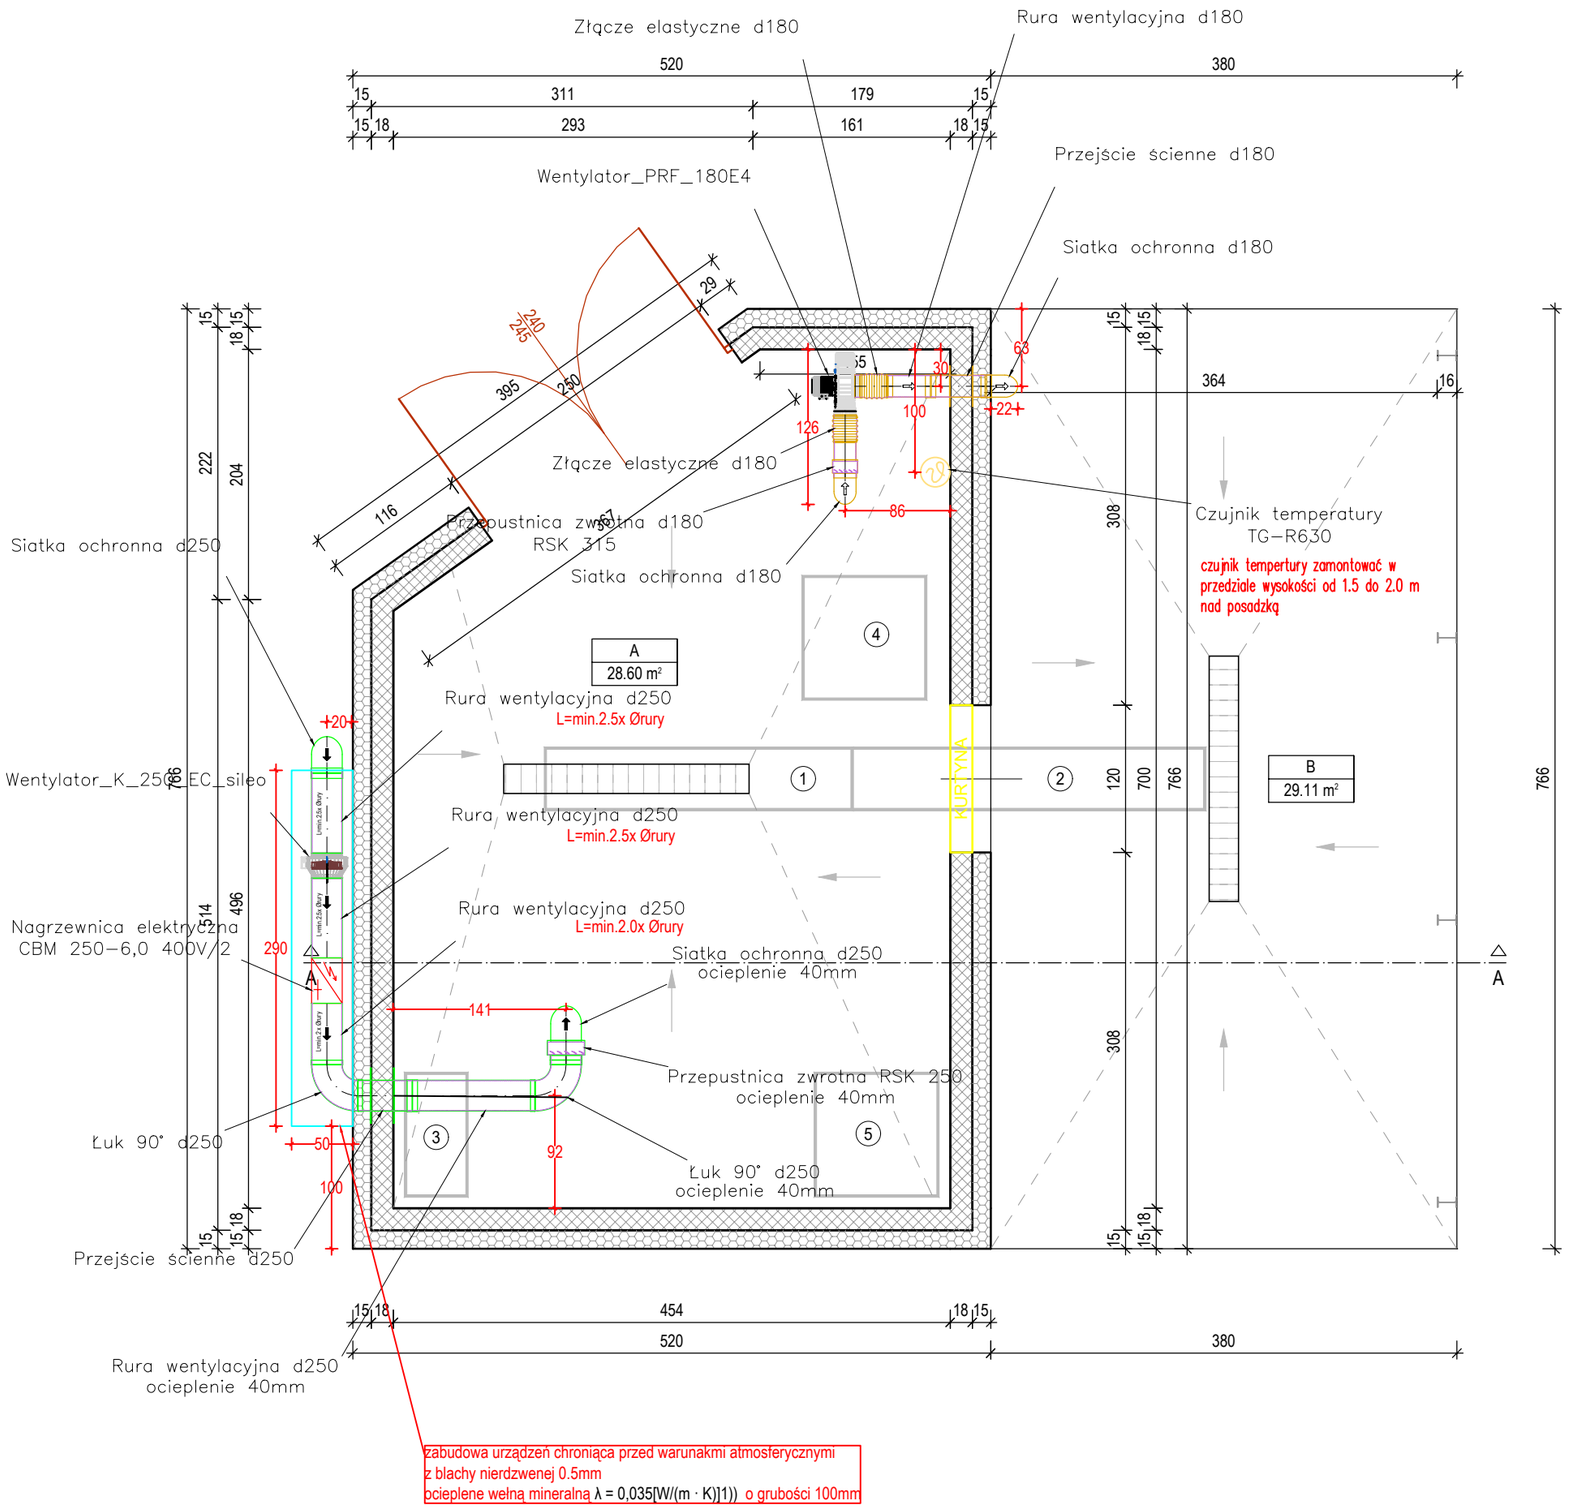

Układ NCH3-WCH3

UWAGI OGÓLNE

1.Wykonawca zobowiązany jest rozpatrywać dokumentację projektową całościowo. Wszelkie elementy nie ujęte na rysunkach, a ujęte w opisie technicznym, lub ujęte na rysunkach a nie ujęte w opisie technicznym lub zestawieniu materiałów, należy traktować tak jakby były ujęte we wszystkich częściach dokumentacji projektowej
2. Nie należy odmierzać wymiarów z rysunku. Ze względu na charakter obiektu przed przystąpieniem do robót budowlanych wszystkie wymiary oraz rzędne należy sprawdzić na budowie, a zaistniałe niezgodności pomiędzy projektem architektoniczno-budowlanym i pozostałymi opracowaniami branżowymi, a stanem istniejącym należy wyjaśnić i uzgodnić z projektantami.
3. Rysunku nie wolno skalować ani modyfikować.
4. W przypadku konieczności zmiany lub korekty należy zwrócić się do Projektantów o jej wprowadzenie.
5. Zakres wykonania i obowiązki przy robotach budowlanych - wykonać zgodnie ze sztuką budowlaną, oraz warunkami technicznymi wykonania i odbioru robót budowlano-montażowych.
6. Wszystkie rozwiązania technologiczne i materiałowe winny posiadać odpowiednie certyfikaty i atesty oraz powinny być wykonane wg instrukcji producenta.
7. Wszystkie rozwiązania systemowe powinny być wykonane wg instrukcji producenta.
8. Projekt jest chroniony prawem autorskim (DZ. U. 94.24.83 Z DNIA 04.02.94).

A Projektowana stacja odwadniania osadu

B Projektowana strefa kontenera magazynujqcego odwodniony osad – zadaszona

(1) Prasa Volutec

(2) Transporter odwodnionego osadu do kontenera

(3) Pompa osadu z podstawowego zbiornika magazynowego do odwadniania na prasie

(4) Stacja higienizacji osadu

(5) Stacja przygotowania flokulanta

Inwestor:
Gmina Łapanów
32-740 Łapanów 34

Projektant:
KMTS Katarzyna Tokarzewska
62-070 Dąbrówka ul. Oliwna 11/3

Nazwa obiektu budowlanego:
"Budowa z rozbudową oczyszczalni ścieków"

Lokaliacja: Gmina Łapanów - Kobylec (pow. bocheński, woj. małopolskie)			Stadium: PT
Nazwa rysunku: Instalacja WENTYLACJI - lokalizacja na OBIEKT 6: Rzut przyziemia			Umowa: IBP.III.6324.24.2022
Sanitarna	mgr inż. Krystian Śmigielski	WKP/0409/PWOS/17	
Skala:1:50	Data: 15.11.2022r.		IS_WEN_6_3