
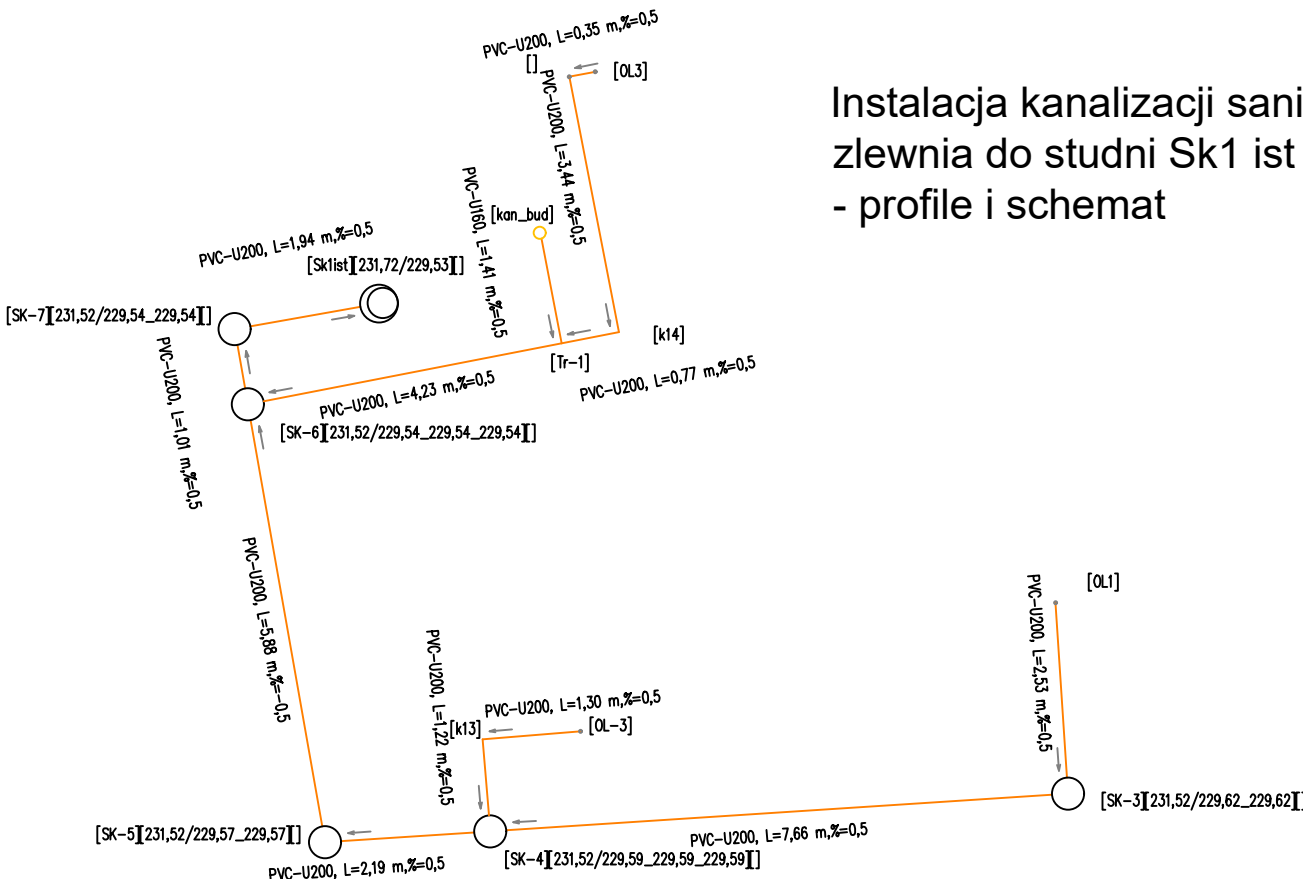


Objętość wykopów	[m <sup>3</sup> ]	1,802
w tym: obryska	[m <sup>3</sup> ]	0,36
podsyпка	[m <sup>3</sup> ]	0,17
Objętość nasypów	[m <sup>3</sup> ]	0,00
Zagębienie największe	[m]	1,93
Zagębienie najmniejsze	[m]	1,93
Spadek największy	[‰]	0,50
Spadek najmniejszy	[‰]	0,00
Długość całkowita	[m]	1,41
Ilość odcinków	[ - ]	1,00
Najdłuższy odcinek	[m]	1,41
Powierzchnia dani	[m <sup>2</sup> ]	0,85
Powierzchnia ścian bocznych	[m <sup>2</sup> ]	6,01
Objętość wykopów do wymiany	[m <sup>3</sup> ]	0,56

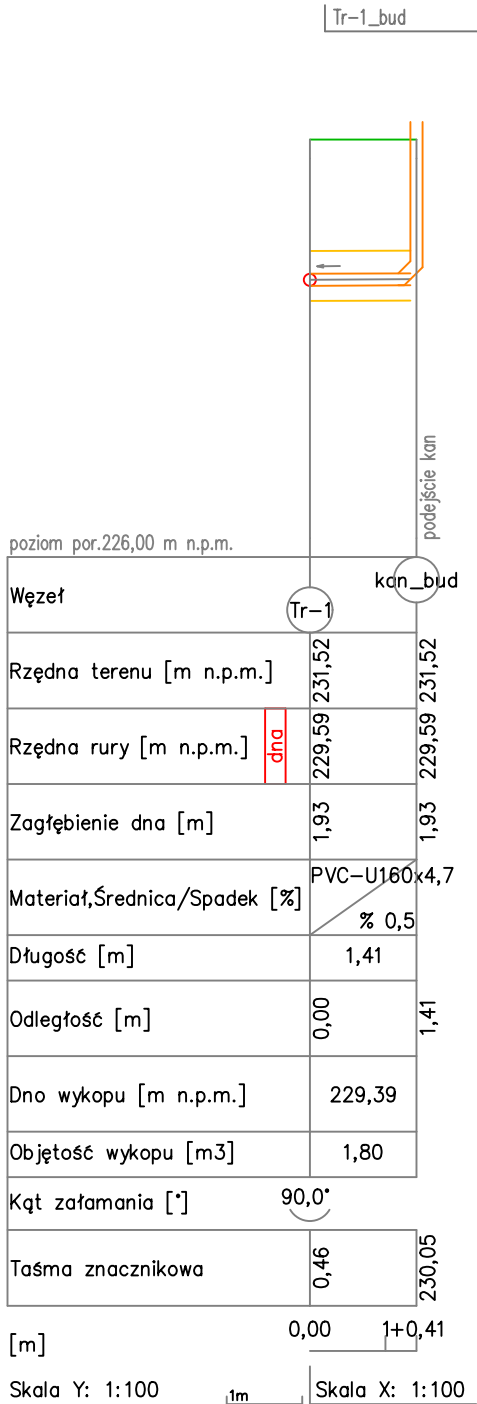

# Instalacja kanalizacji sanitarnej zlewnia do studni Sk1 ist - profile i schemat

**UWAGI OGÓLNE**

1. Wykonawca zobowiązany jest rozpatrywać dokumentację projektową całościowo. Wszelkie elementy nie ujęte na rysunkach, a ujęte w opisie technicznym, lub ujęte na rysunkach, a nie ujęte w opisie technicznym, lub zestawieniu materiałów, należy traktować tak jakby były ujęte we wszystkich częściach dokumentacji projektowej.
2. Nie należy odmrażać wymiarów z rysunku. Ze względu na fakt, że nie ma projektu przed przystąpieniem do robót budowlanych wszystkie wymiary oraz rzędne należy sprawdzić na budowie, a zaistniałe niezgodności pomiędzy projektem architektoniczno-budowlanym i pozostałymi opracowaniami branżowymi, a istniejącym stanem należy wyjaśnić i uzgodnić z projektantami.
3. Rysunek nie wolno składować ani modyfikować.
4. W przypadku konieczności zmiany lub wyłączenia należy zwrócić się do Projektantów o jego wprowadzenie.
5. Zakres wykonania i obowiązki przy robotach budowlanych – wykonać zgodnie ze sztuką budowlaną – oraz warunkami technicznymi wykonania i odbioru robót budowlanych.
6. Wszelkie rozwiązania technologiczne i materiałowe winny posiadać odpowiednie certyfikaty i atesty oraz powinny być wykonane wg instrukcji producenta.
7. Wszelkie rozwiązania systemowe powinny być wykonane wg instrukcji producenta.
8. Projekt jest chroniony prawem autorskim (Dz. U. 94.24.83 z DNIA 04.02.94).

Nazwa obiektu budowlanego:			
"Budowa z rozbudową oczyszczalni ścieków"			
Lokalizacja:		Stadium:	
Gmina Łapanów - Kobylec (pow. bocheński, woj. małopolskie)		PT	
Nazwa rysunku:		Umowa:	
Instalacja kanalizacyjna - zlewnia do studni S1st		IBP.III.6324.24.2022	
Projektant	mgr inż. Krystian Śmigieński	WKP/0409/PWOS/17	
Skala: 1:100	Data: 15.11.2022r.		IS-KS-1