


Zadanie nr 2 Rozbudowa sieci wodociągowej w msc. Gosprzydowa – łącznik NAGÓRZE – PODKOŚCIELNE

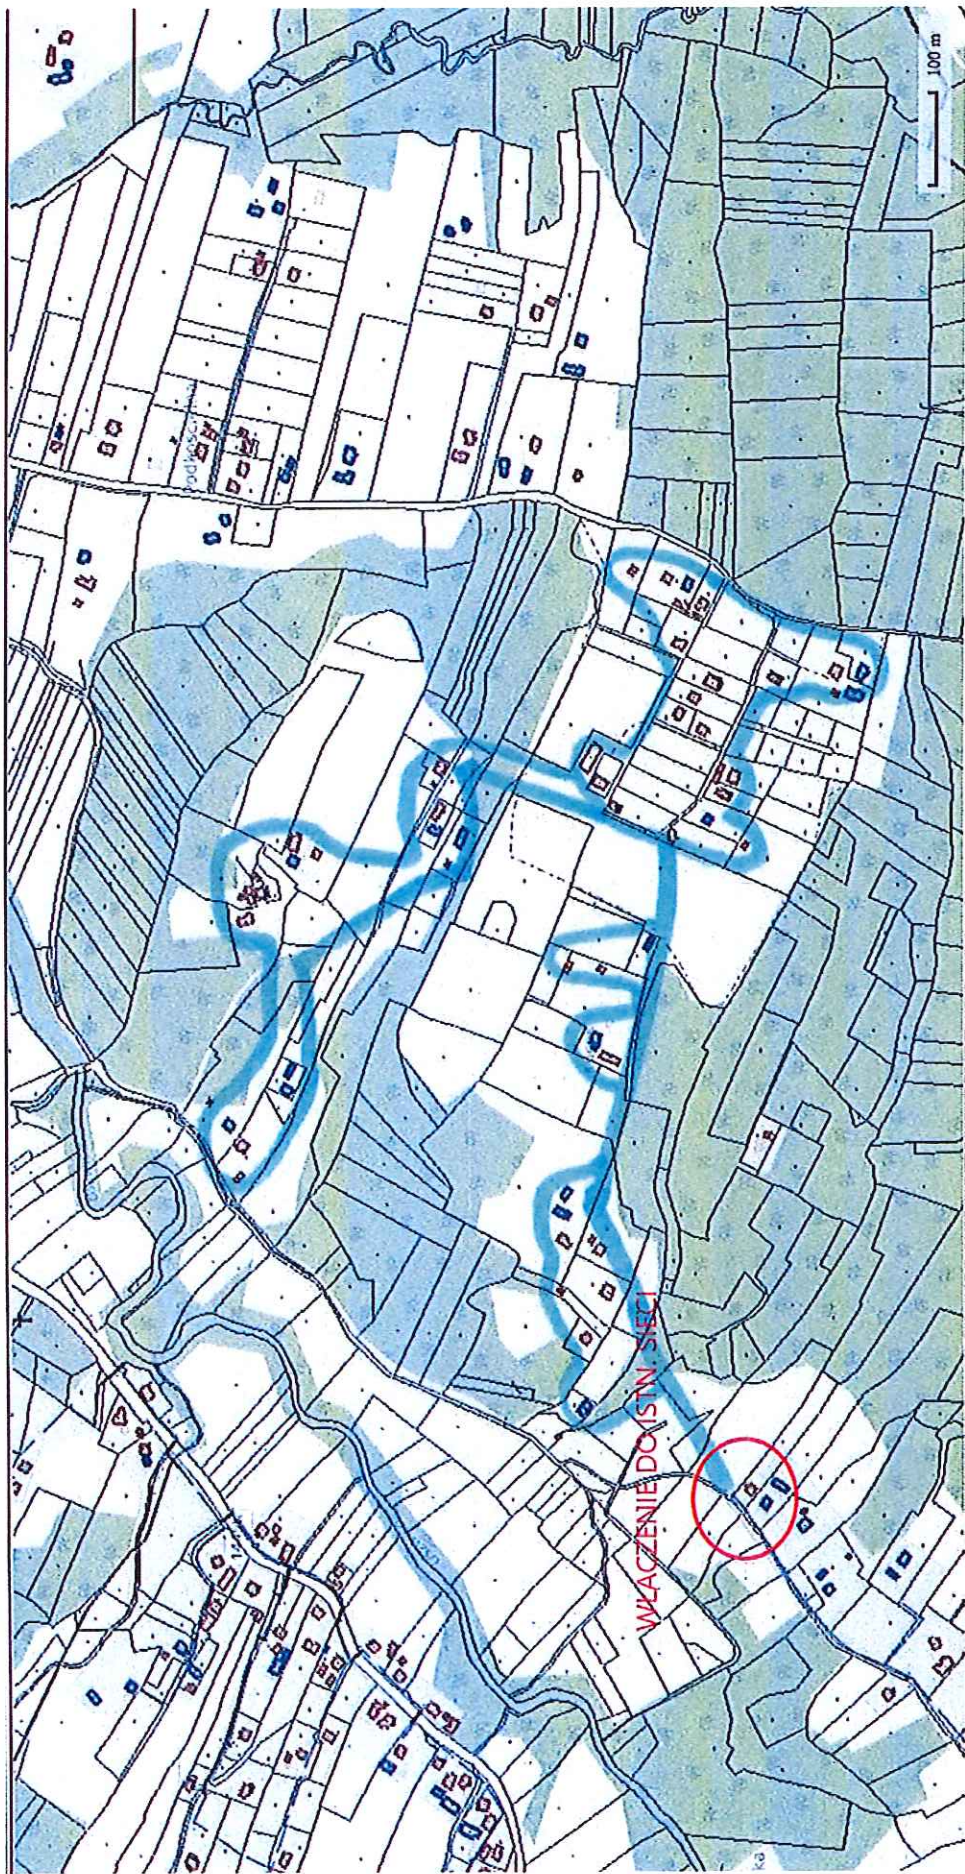

Obszar objęty zadaniem.

WÓJT

mgr Sławomir Paterek