


Zadanie nr 1 Rozbudowa sieci wodociągowej w msc. Zawada Uszewska – Podwisowa

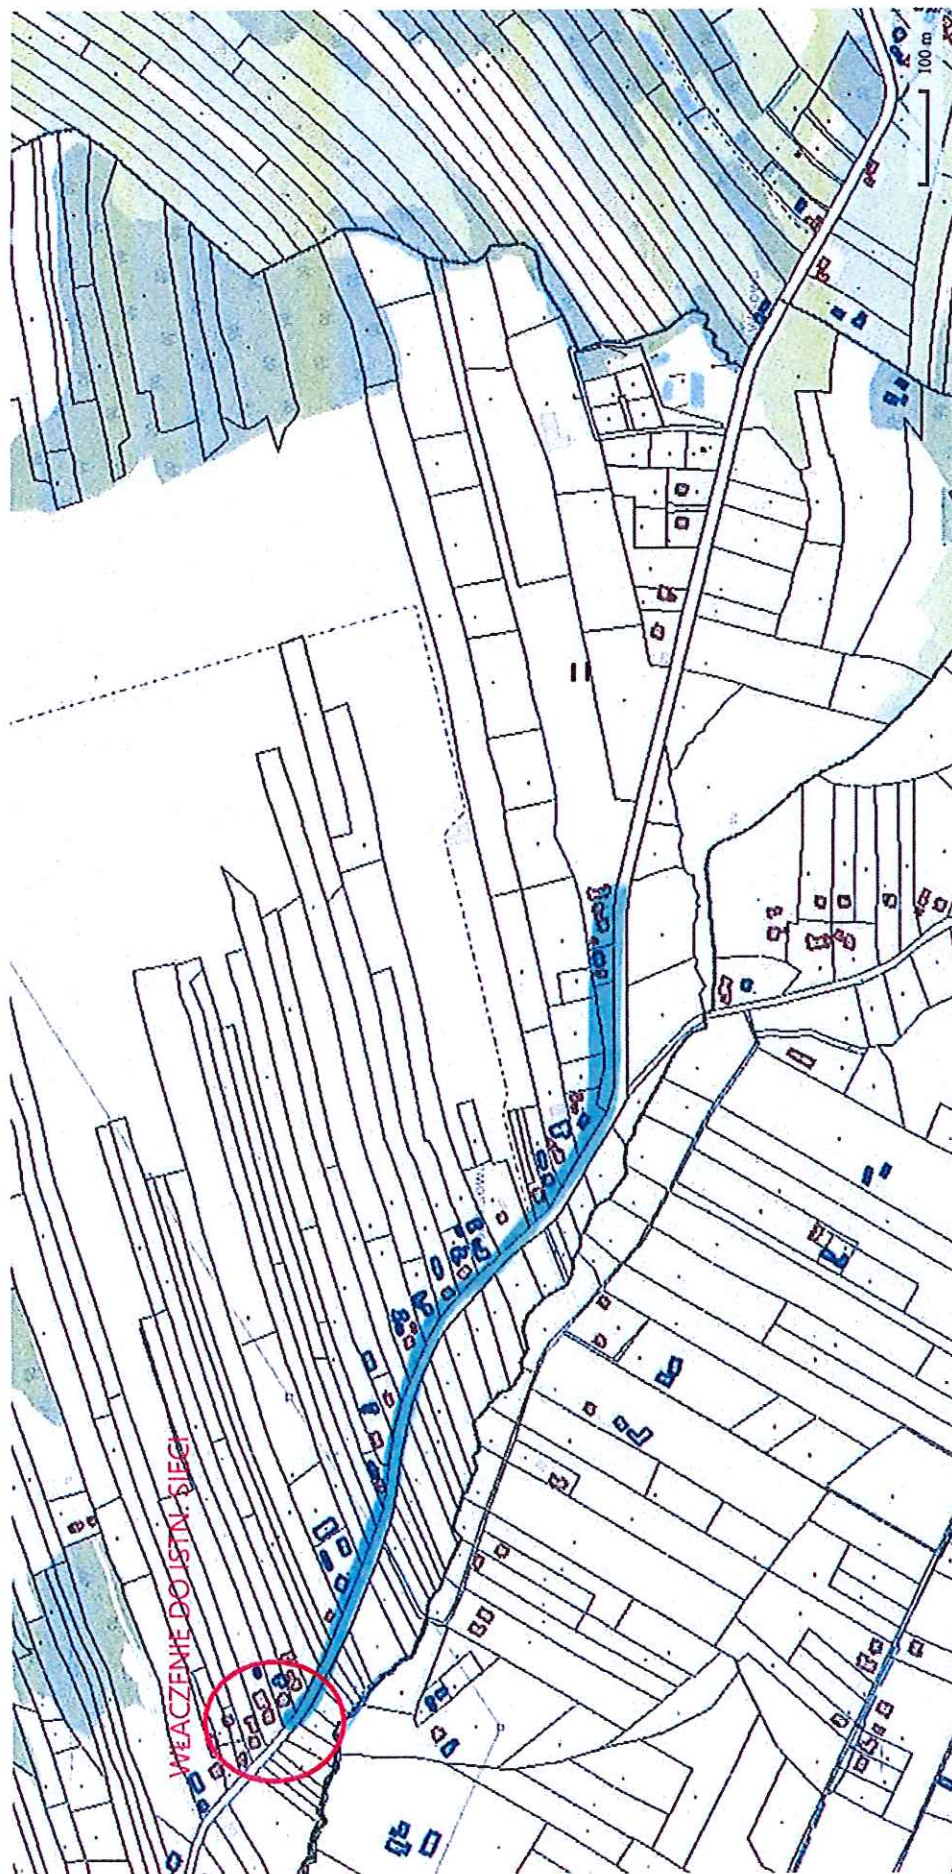

Obszar objęty zadaniem.



WOJT

mgr Sławomir Paterek