


Zadanie nr 3 Rozbudowa sieci kanalizacji sanitarnej w msc. Gnojnik – GÓRKA

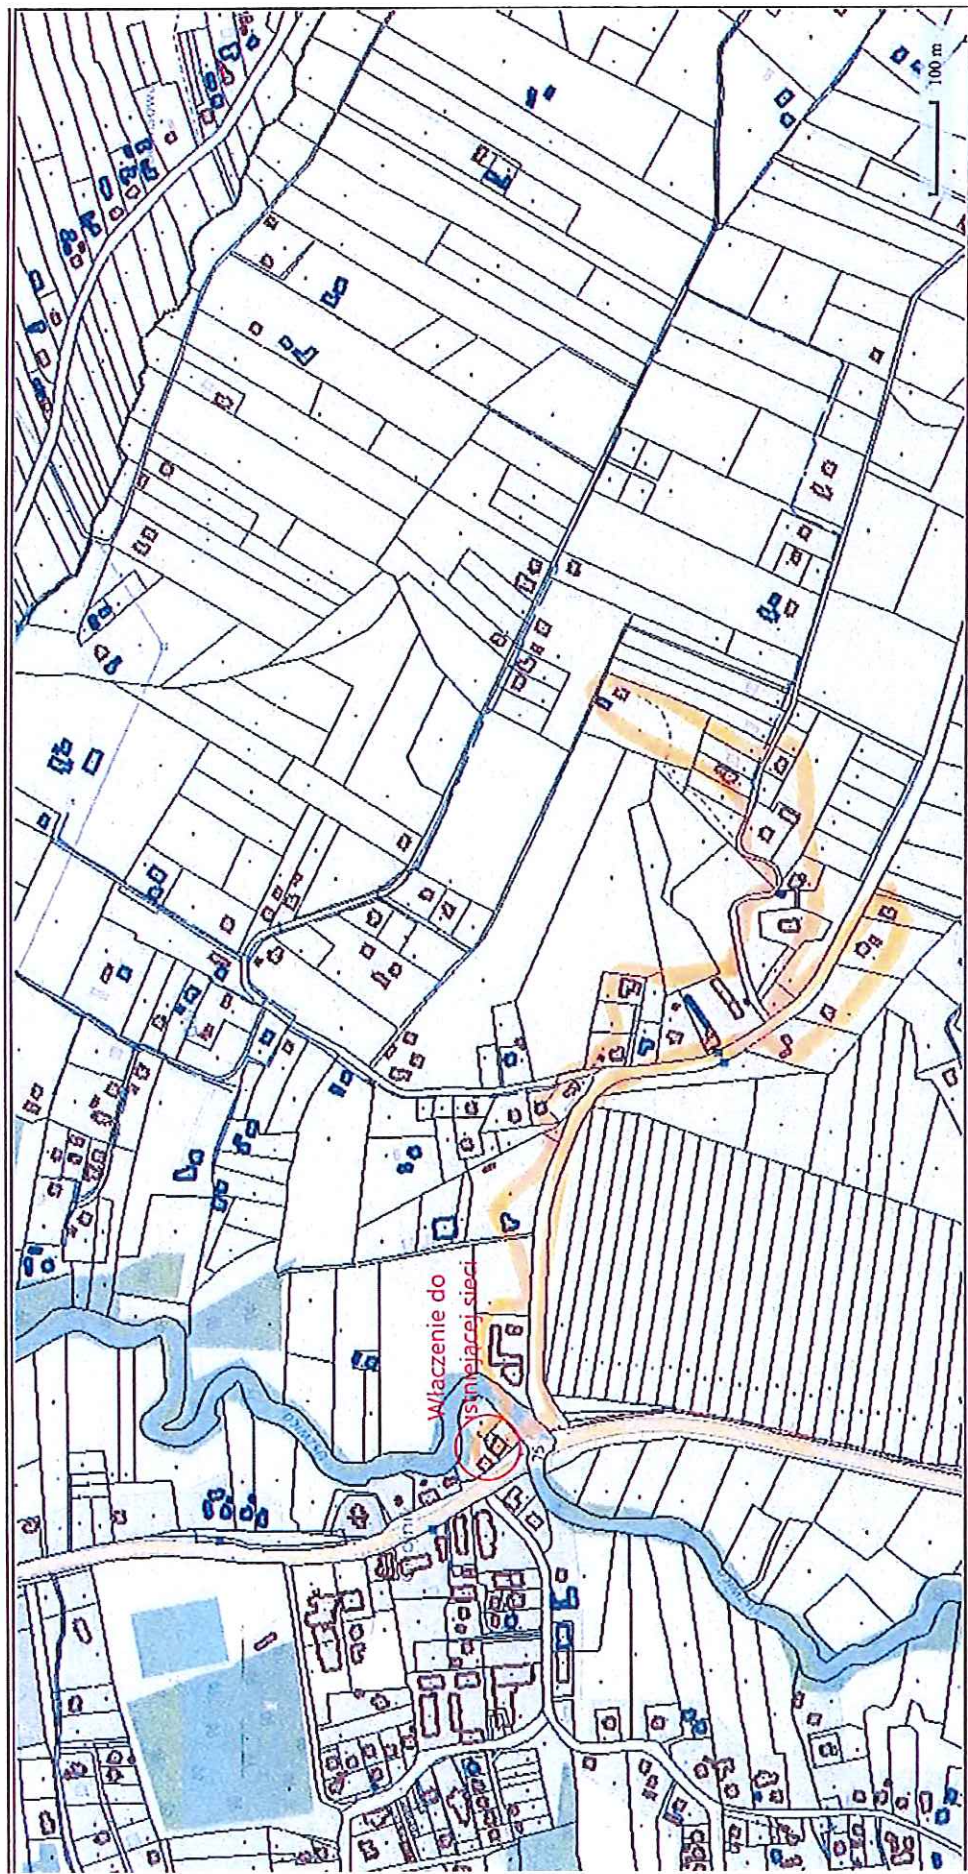

Obszar objęty zadaniem.

WOJT

mgr Sławomir Paterek