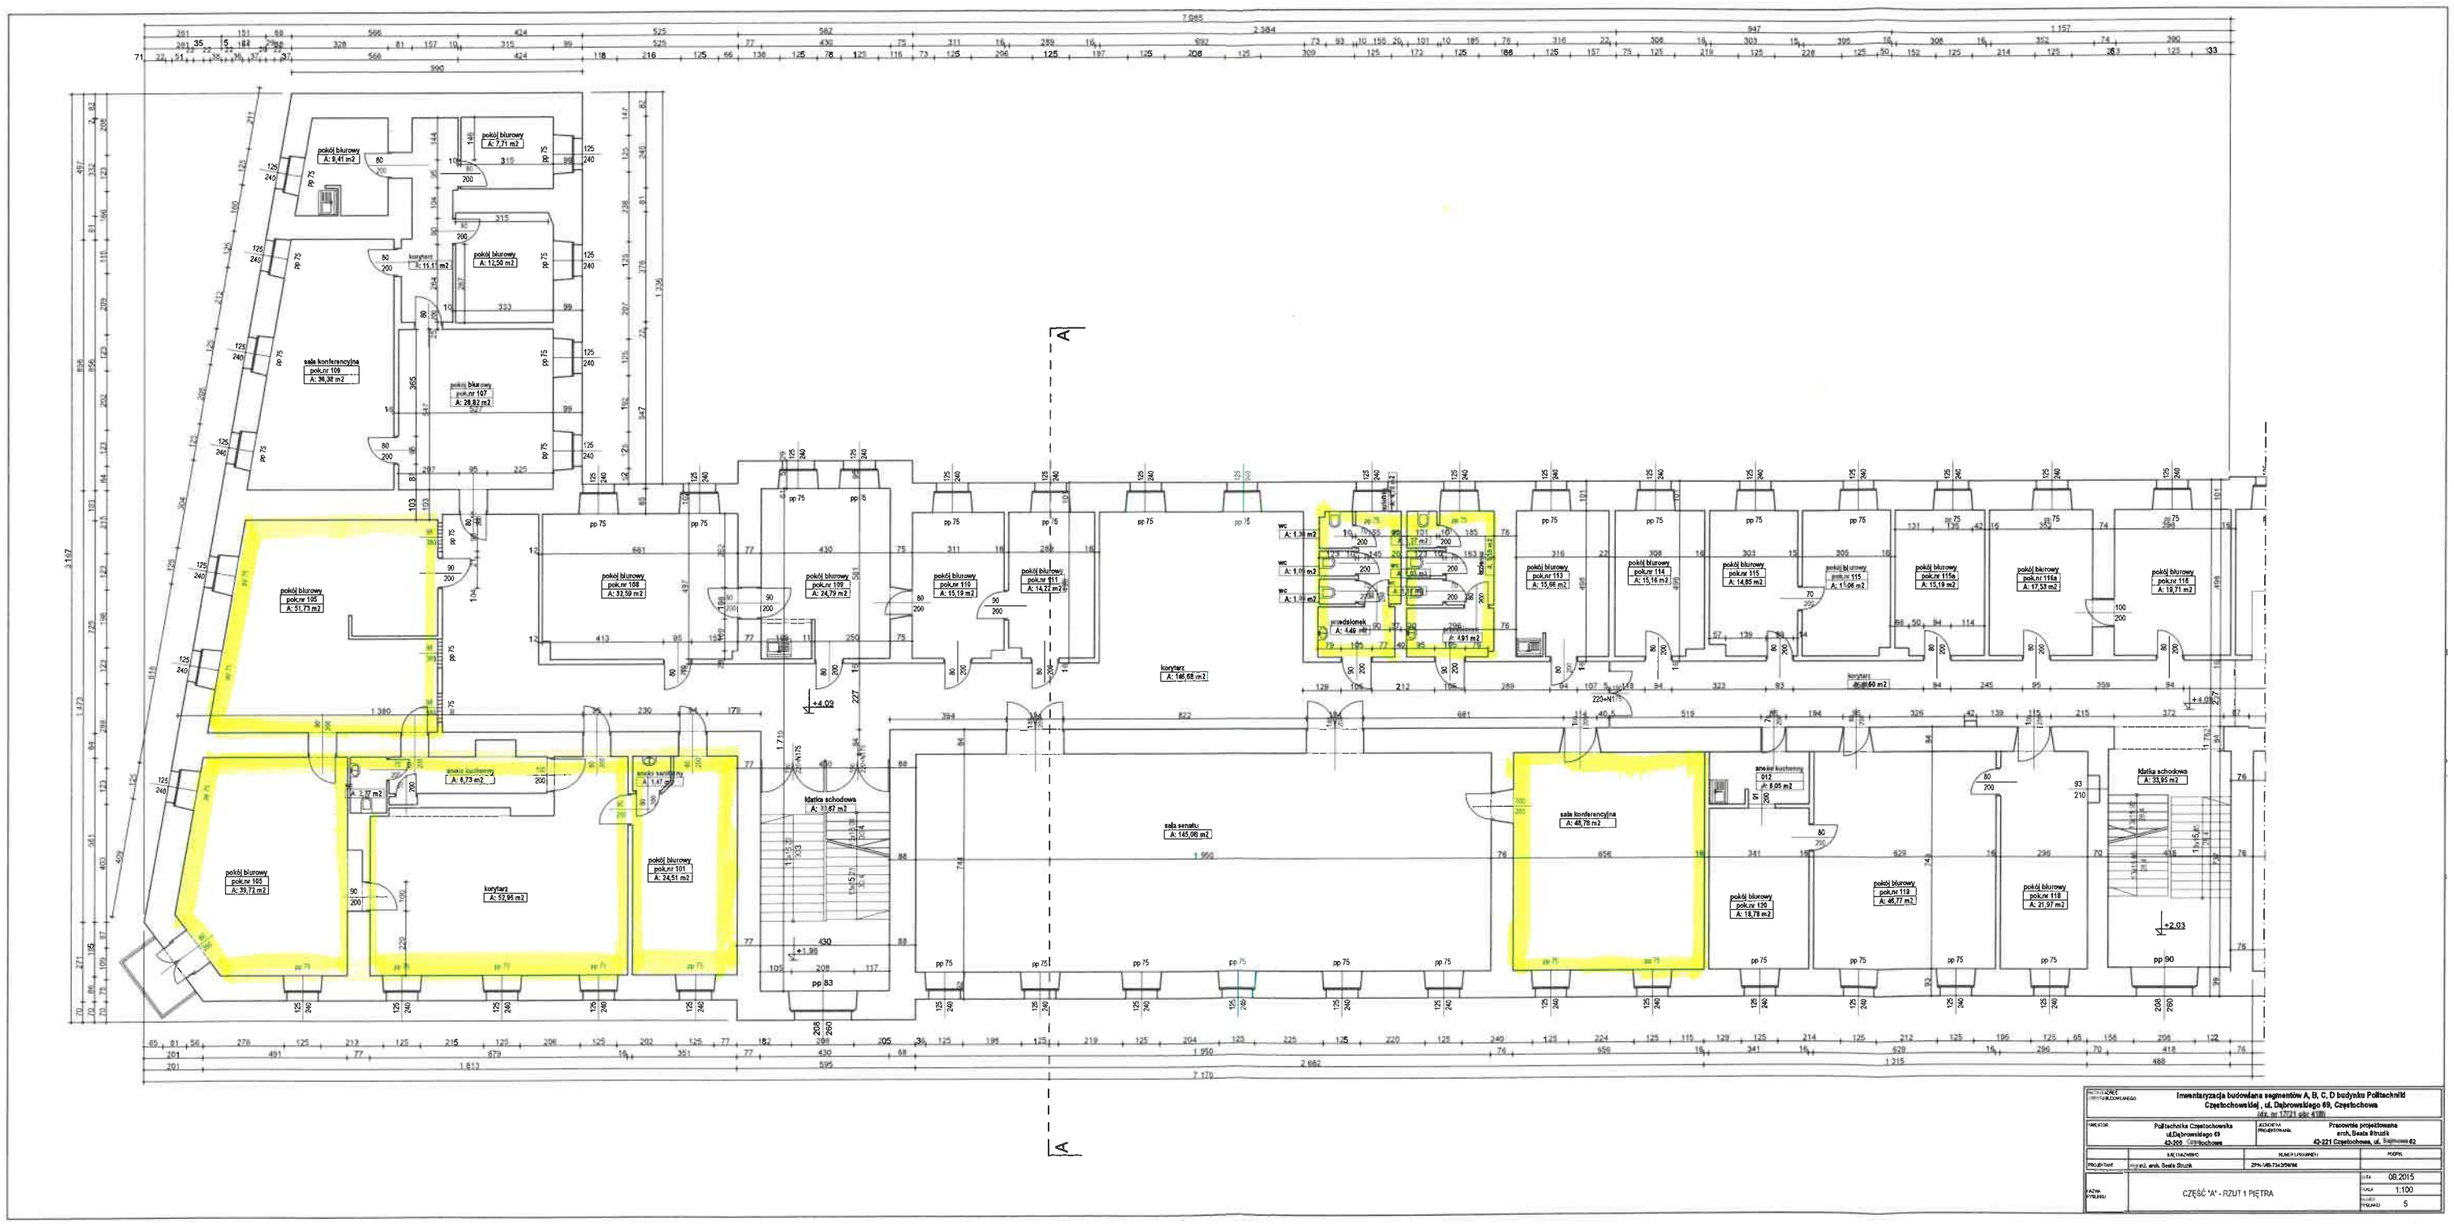

PRZEDMIOT OPRACOWANIA	Inwentaryzacja budowlana segmentów A, B, C, D budynku Politechniki Częstochowskiej , ul. Dąbrowskiego 69, Częstochowa (dz. nr 17/21 obr. 4138)
INWESTOR	Politechnika Częstochowska ul.Dąbrowskiego 69 42-200 Częstochowa
AUTOR OPRACOWANIA	Pracownia projektowania arch. Beata Strużik 42-221 Częstochowa, ul. Sajnocha 62
PROJEKTANT	mgr inż. arch. Beata Strużik
NR UPRAWNIEŃ	ZPAU-MAŁ-7341/2009/WK
PODPIS	
NAZWA RYSUNKU	CZĘŚĆ "A" - RZUT 1 PIĘTRA
DATA	08.2015
SKALA	1:100
NUMER RYSUNKU	5