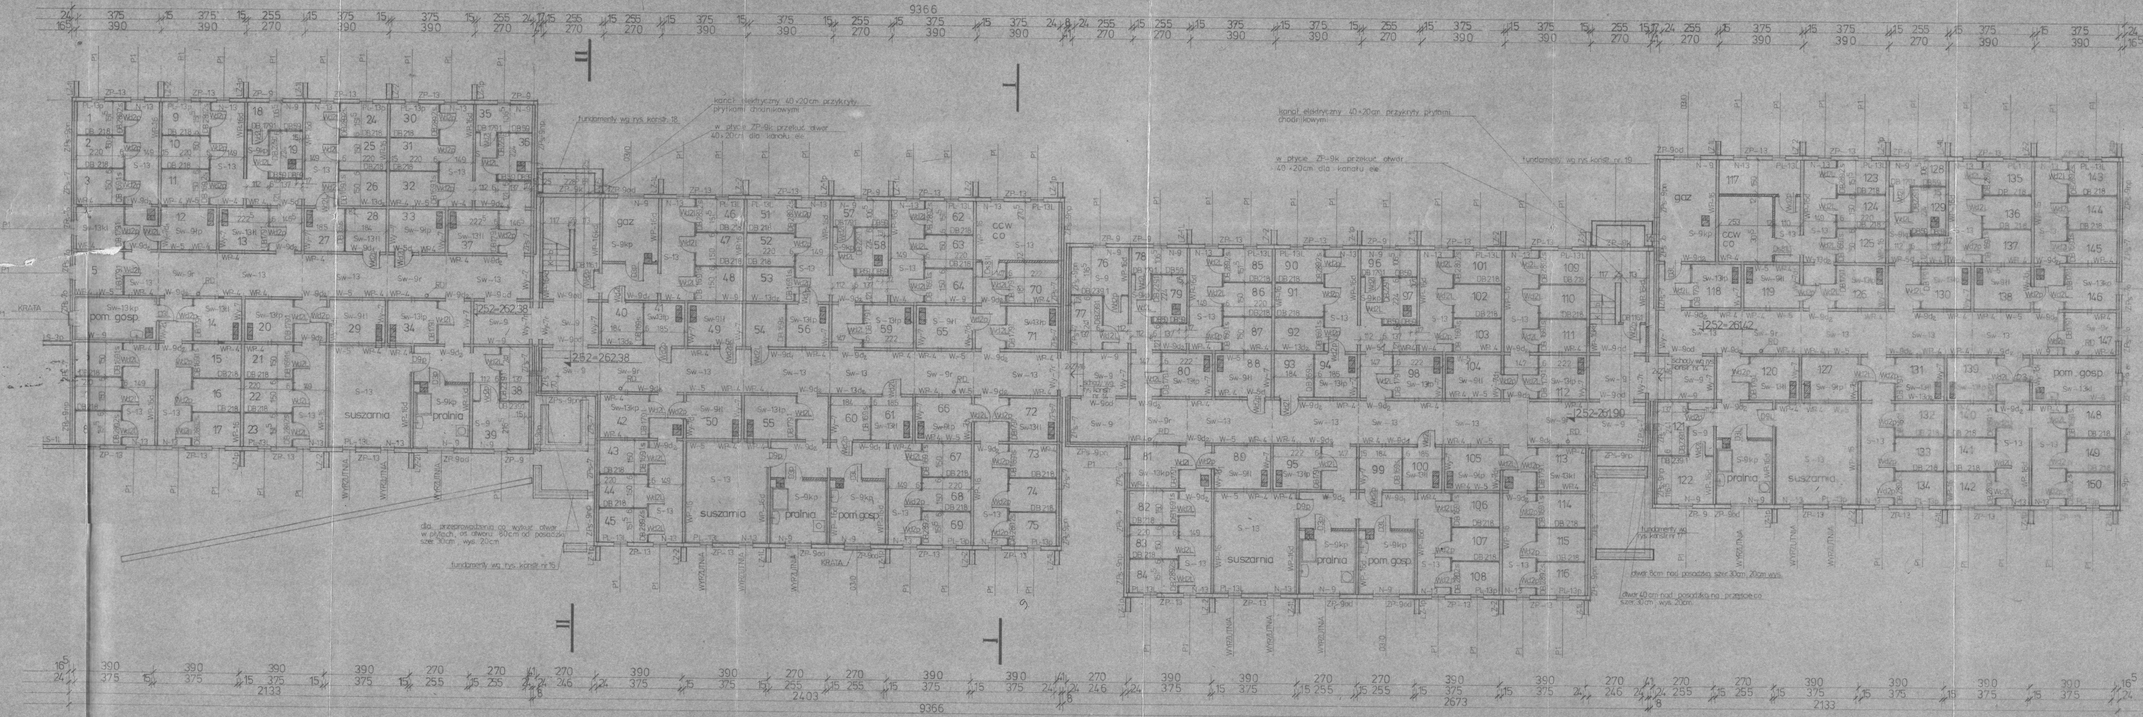

UWAGI:

SYMBOLE ELEMENTÓW WG KATALOGU OPRACOWANEGO PRZEZ MIASTOPROJEKT CZĘSTOCHOWA

- IZOLACJA ŚCIAN PRALNI I SUSZARNI I POM GOSPODARCZYCH - 3 CM STYROPIAN + 6cm CEGŁA SYLIKATOWA.
- W SUSZARNIACH PRĘTY ST Ø16mm DLA SZNURÓW UMOCOWAĆ NA WYS. 170cm ZA POMOCĄ HAKÓW STALOWYCH
- W DRZWIACH PRALNI I SUSZARNI NAWIERCIĆ OTWORY W DOLNEJ CZĘŚCI SKRZYDŁA
- DRZWI D3 I D9 SKRÓCIĆ O 11 cm
- KRATY DO OKIEN 03/0, P1 WYRZUTNIE WG DETALU

RZUT PIWNIC 1:100

237