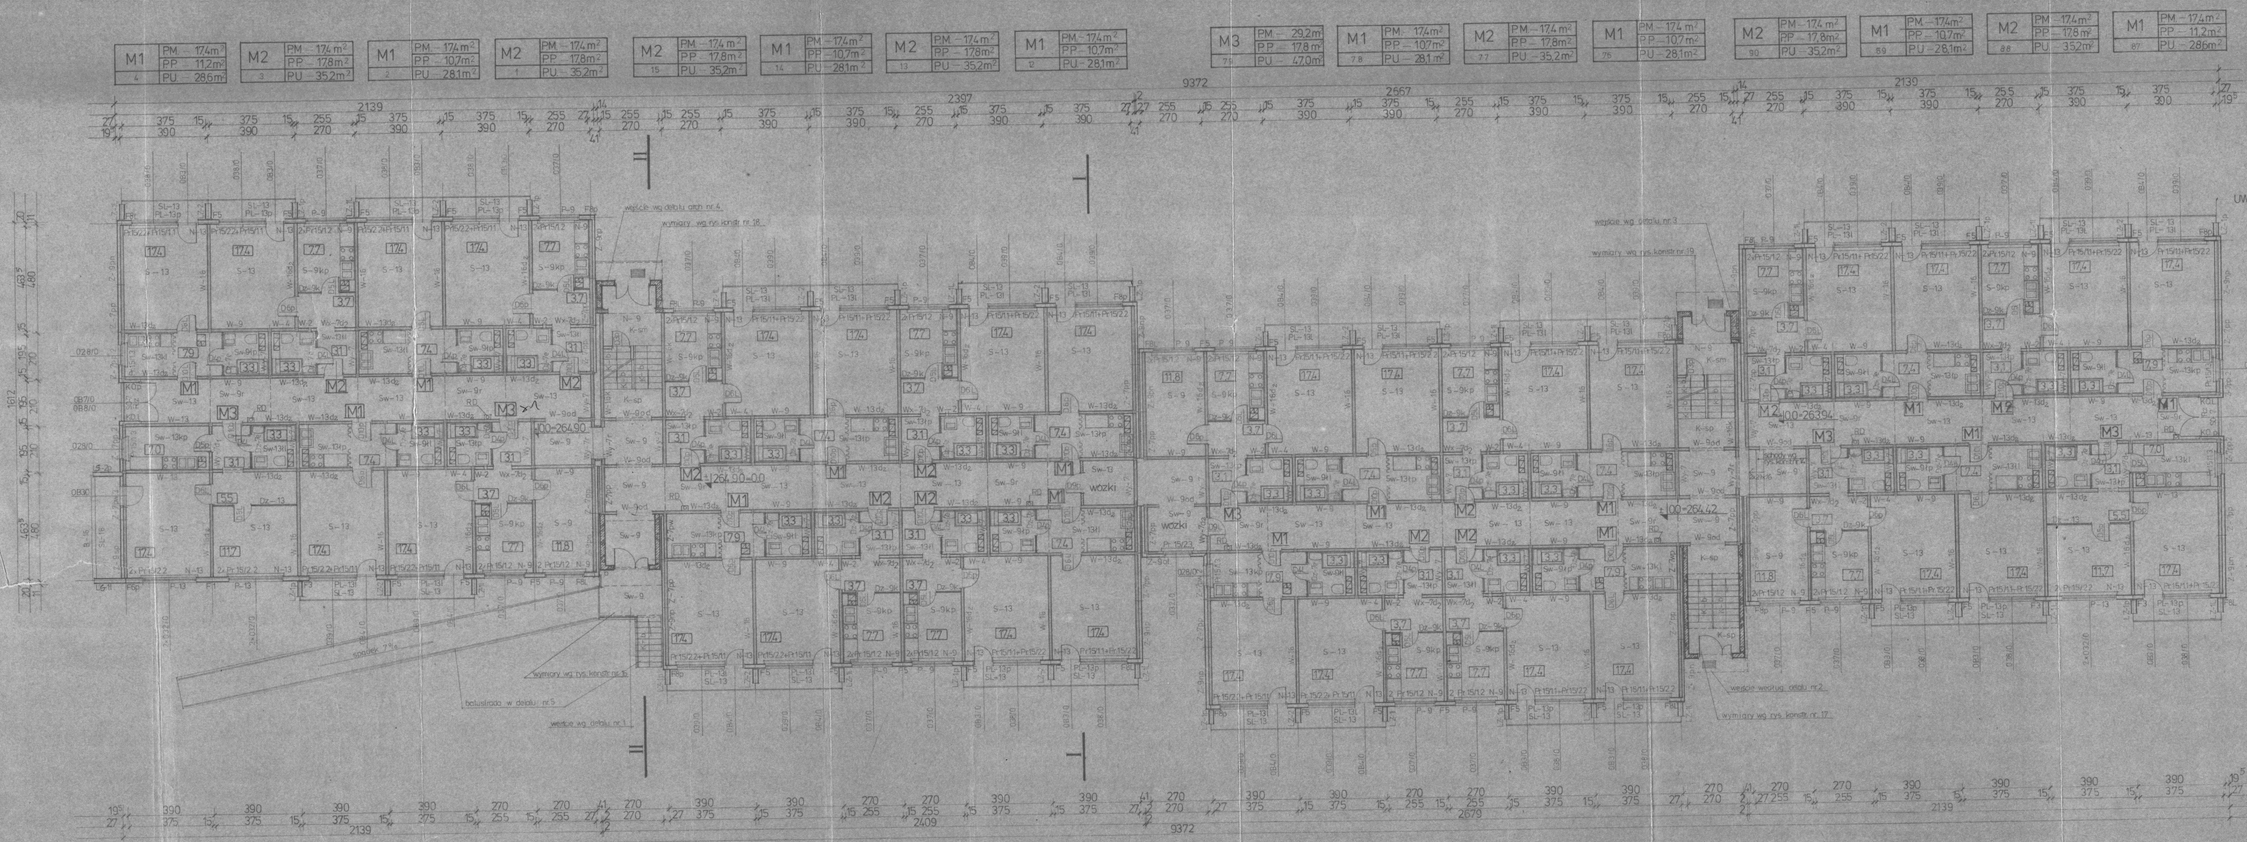
M1 PM – 174m² PP – 11,2m² PU – 28,6m² 4
M2 PM – 174m² PP – 17,8m² PU – 35,2m² 3
M1 PM – 174m² PP – 10,7m² PU – 28,1m² 2
M2 PM – 174m² PP – 17,8m² PU – 35,2m² 1
M2 PM – 174m² PP – 17,8m² PU – 35,2m² 15
M1 PM – 174m² PP – 10,7m² PU – 28,1m² 14
M2 PM – 174m² PP – 17,8m² PU – 35,2m² 13
M1 PM – 174m² PP – 10,7m² PU – 28,1m² 12
M3 PM – 29,2m² PP – 17,8m² PU – 47,0m² 7
M1 PM – 174m² PP – 10,7m² PU – 28,1m² 8
M2 PM – 174m² PP – 17,8m² PU – 35,2m² 7
M1 PM – 174m² PP – 10,7m² PU – 28,1m² 5
M2 PM – 174m² PP – 17,8m² PU – 35,2m² 10
M1 PM – 174m² PP – 10,7m² PU – 28,1m² 9
M2 PM – 174m² PP – 17,8m² PU – 35,2m² 8
M1 PM – 174m² PP – 11,2m² PU – 28,6m² 67
M3 PM – 29,1m² PP – 18,9m² PU – 48,0m² 5
M1 PM – 174m² PP – 10,7m² PU – 28,1m² 6
M3 PM – 29,2m² PP – 17,8m² PU – 47,0m² 7
M1 PM – 174m² PP – 11,2m² PU – 28,6m² 5
M2 PM – 174m² PP – 17,8m² PU – 35,2m² 9
M2 PM – 174m² PP – 17,8m² PU – 35,2m² 10
M1 PM – 174m² PP – 10,7m² PU – 28,1m² 11
M1 PM – 174m² PP – 11,2m² PU – 28,6m² 80
M2 PM – 174m² PP – 17,8m² PU – 35,2m² 81
M2 PM – 174m² PP – 17,8m² PU – 35,2m² 82
M1 PM – 174m² PP – 11,2m² PU – 28,6m² 83
M3 PM – 29,2m² PP – 17,8m² PU – 47,0m² 84
M1 PM – 174m² PP – 10,7m² PU – 28,1m² 85
M3 PM – 29,1m² PP – 18,9m² PU – 48,0m² 86
9372
2139
2397
2667
2139
2409
2679
UWAGI!
SYMBOLE ELEMENTÓW WG. KATALOGU CZMP-75 OPRACOWANEGO PRZEZ „MIASTO-PROJEKT" CZ-WA
RURY SPUSTOWE KANALIZACJI DESZCZOWEJ NALEŻY OWINĄĆ WEŁNĄ MINERALNĄ I OBUDOWAĆ FOLIĄ PILŚNIOWĄ, TWARDĄ
WG. DETALU WEJŚCIA DO BUDYNKU BALUSTRADY LOGII BALUSTRADA POCHYLNI
WNĘKI ELEKTRYCZNE WG. PROJ. ELEKTR.
DETAL ZAKRCIA DYLATACJI W KORYTARZU 1:20
wózki
wózki
wejście wg detalu nr 4
wymiary wg rys. konstr. nr 18
wejście wg detalu nr 3
wymiary wg rys. konstr. nr 19
wejście wg detalu nr 1
wymiary wg rys. konstr. nr 9
balustrada w detalu nr 5
wejście wg detalu nr 2
wymiary wg rys. konstr. nr 17
RZUT PARTERU 1:100