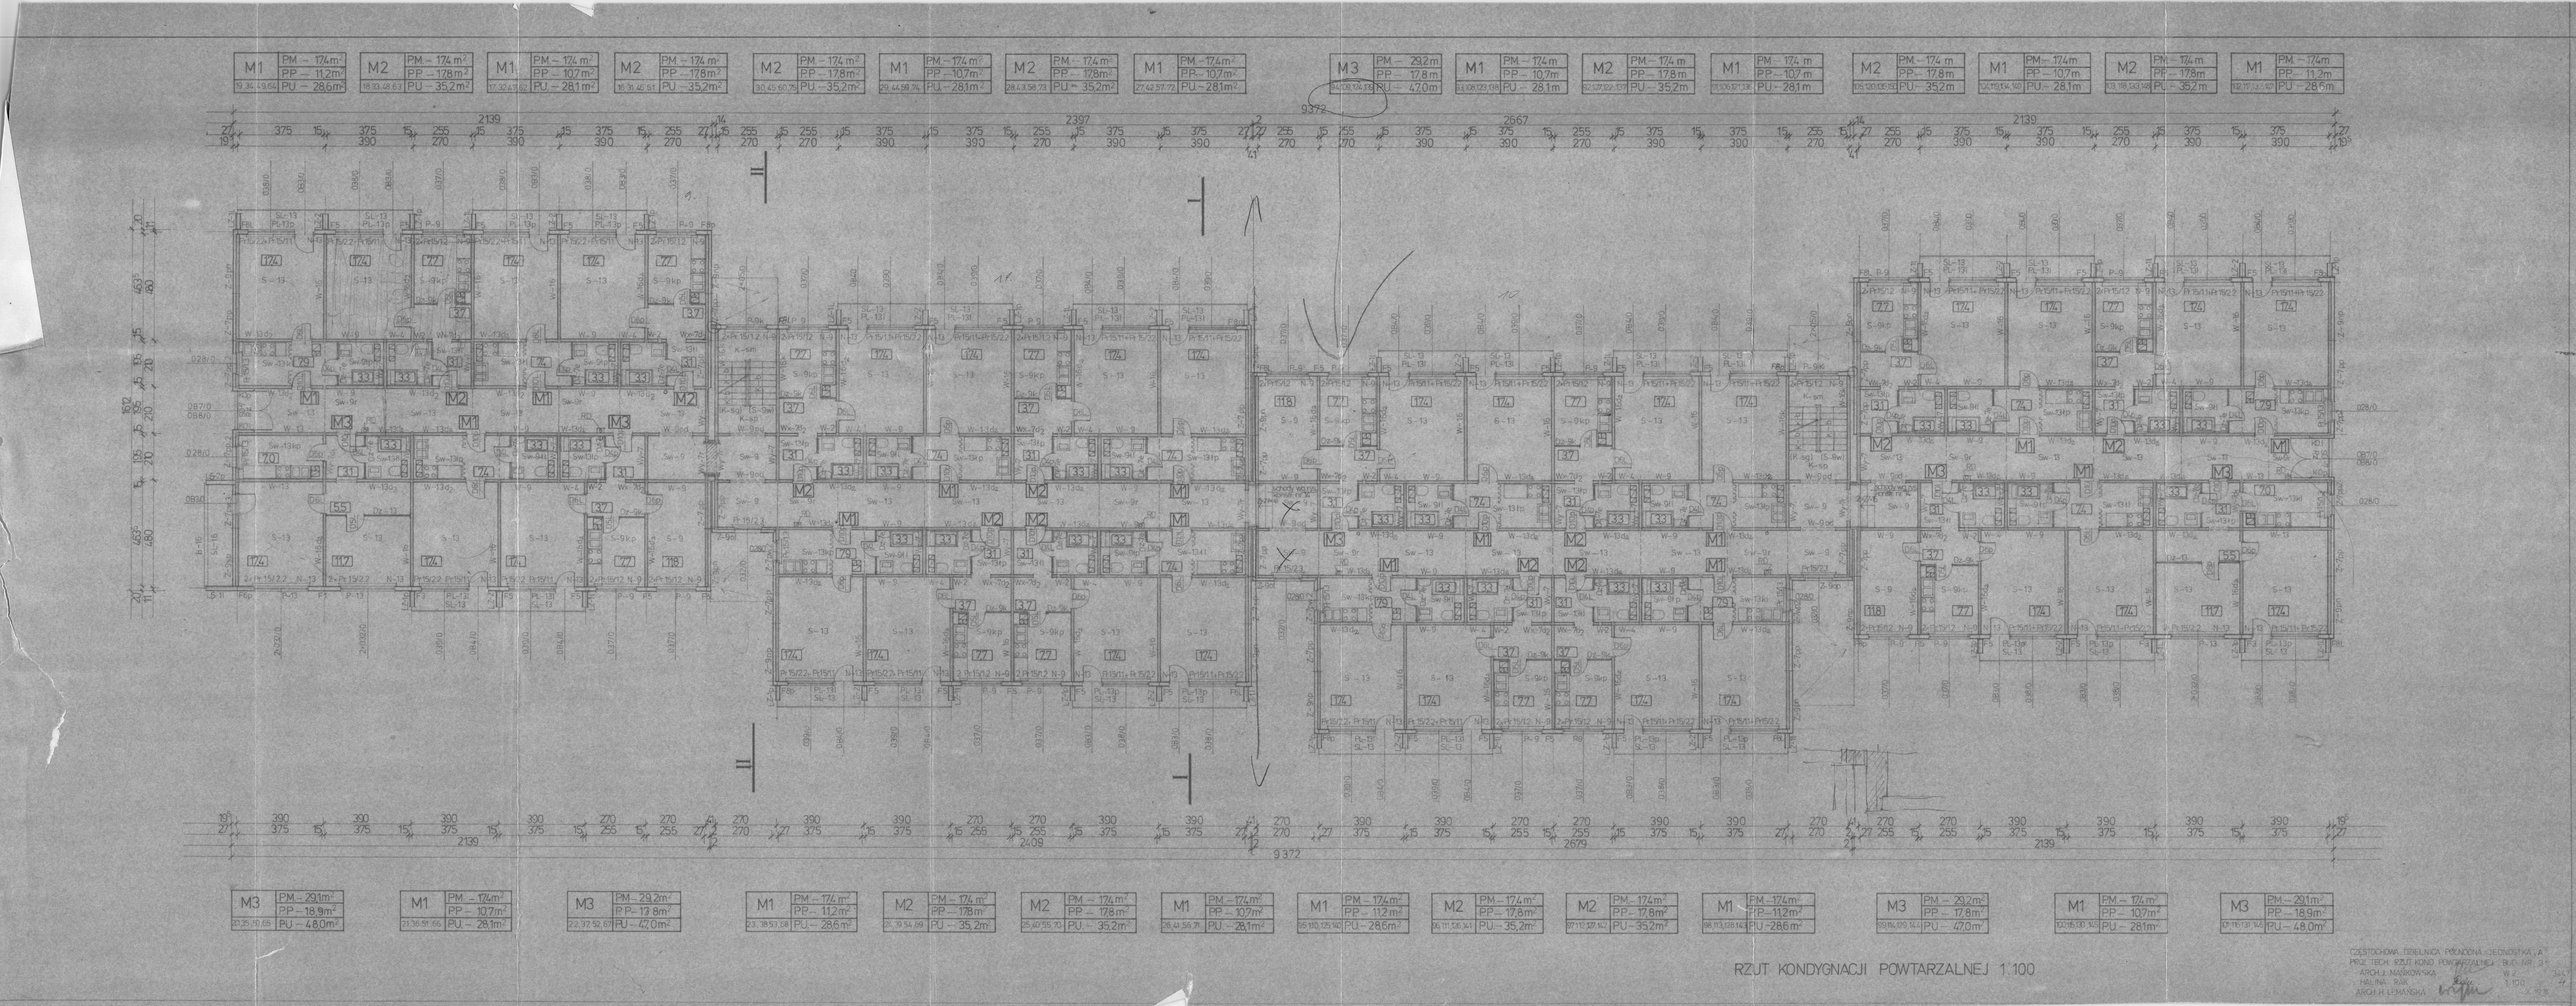

RZUT KONDYGNACJI POWTARZALNEJ 1:100

CZĘSTOCHOWA - DZIELNICA PRZĄDOWA - ZESPÓŁ "A"
PROJ. TECH. RZUT KOND. POWTARZALNEJ BUD. A-B, C-D
ARCH. J. MARKOWSKA W 2
TELINA 1:100
ARCH. H. LEMAŃSKA