


MAPA ZASADNICZA  
SKALA 1:1000

Układ odniesienia: PL-ETRF89, układ wsp. płaskich: PL-2000 strefa 6 (18°), układ wys.: PL-EVRF2007-NH

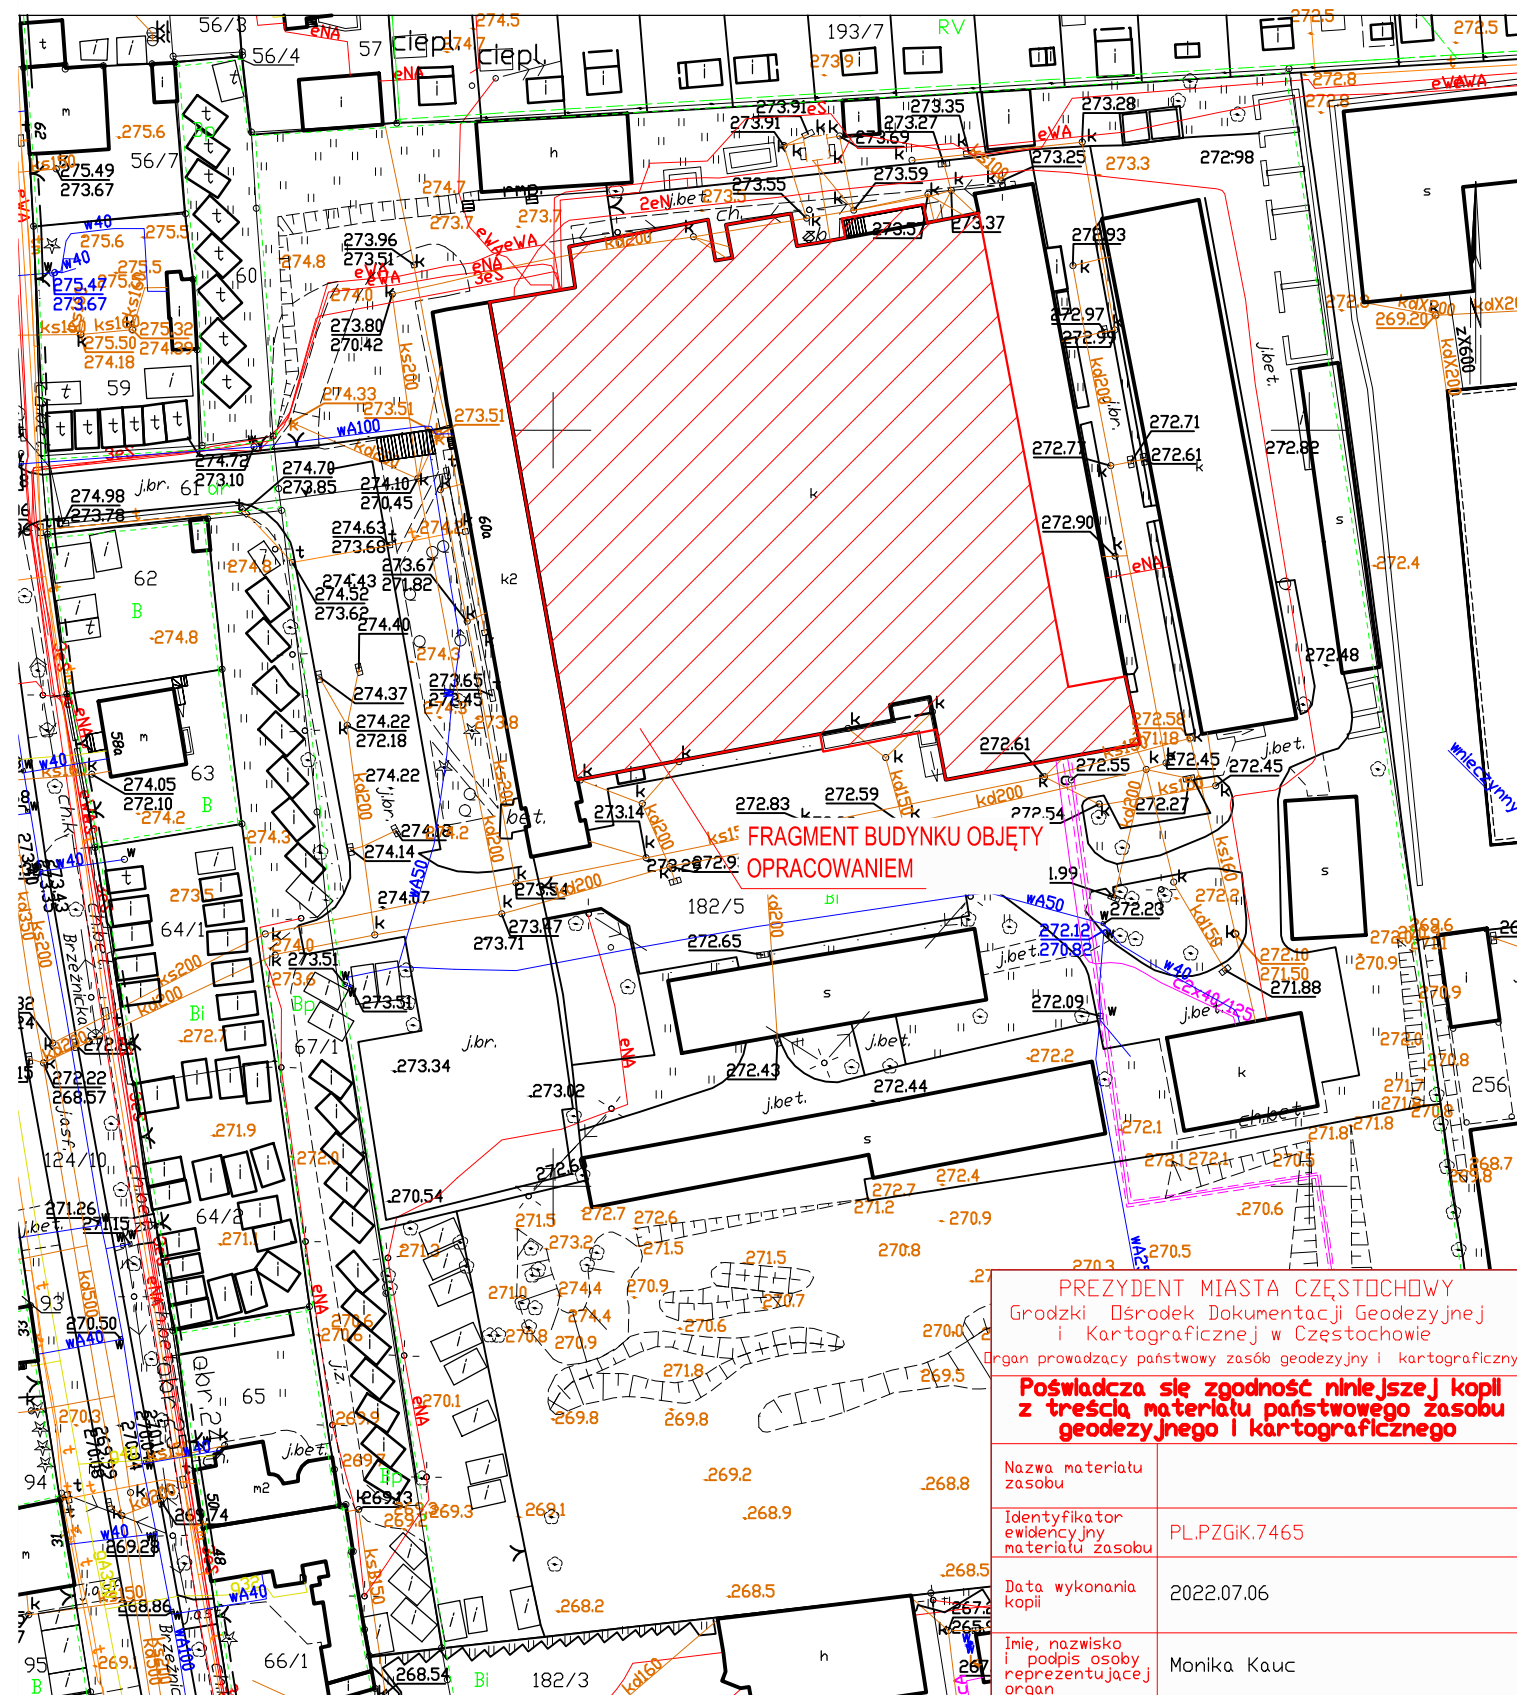

NAZWA INWESTYCJI					
PRZEBUDOWA DACHU BUDYNKU GŁÓWNEGO					
WYDZIAŁ INFRASTRUKTURY I ŚRODOWISKA PRZY ULICY BRZEŹNICKIEJ 60A					
DZ. NR EWID. 182/5 OBRĘB 24					
CZĘSTOCHOWA, UL. BRZEŹNICKA 60A					
INWESTOR: POLITECHNIKA CZĘSTOCHOWSKA					
UL. DĄBROWSKIEGO 69, 44-201 CZĘSTOCHOWA					
BRANŻA		IMIĘ I NAZWISKO	NR UPRAWNIENI	PODPIS	DATA OPRACOWANIA DATA SPRAWDZENIA
ARCHITEKTURA	PROJEKTANT	mgr inż. arch. WITOLD RUDECKI	4/03/SLOKK		08.08.2022
KONSTRUKCJA	PROJEKTANT	mgr inż. STANISŁAW KRET	UAN-VIII-7342/199/94		08.08.2022
BIURO ARCHITEKTONICZNE			ARCHITEKTONIKA		
ARCHITEKTONIKA			ul. ORKANA 84d 42-200 CZĘSTOCHOWA		
			034 361 44 51 / +48 604 088 350		
			email: witold.rudecki@architektonika.eu		
FAZA				SKALA	1:1000
DOKUMENTACJA PROJEKTOWA					
NAZWA RYSUNKU				NR RYSUNKU	
LOKALIZACJNE BUDYNKU				Z1	