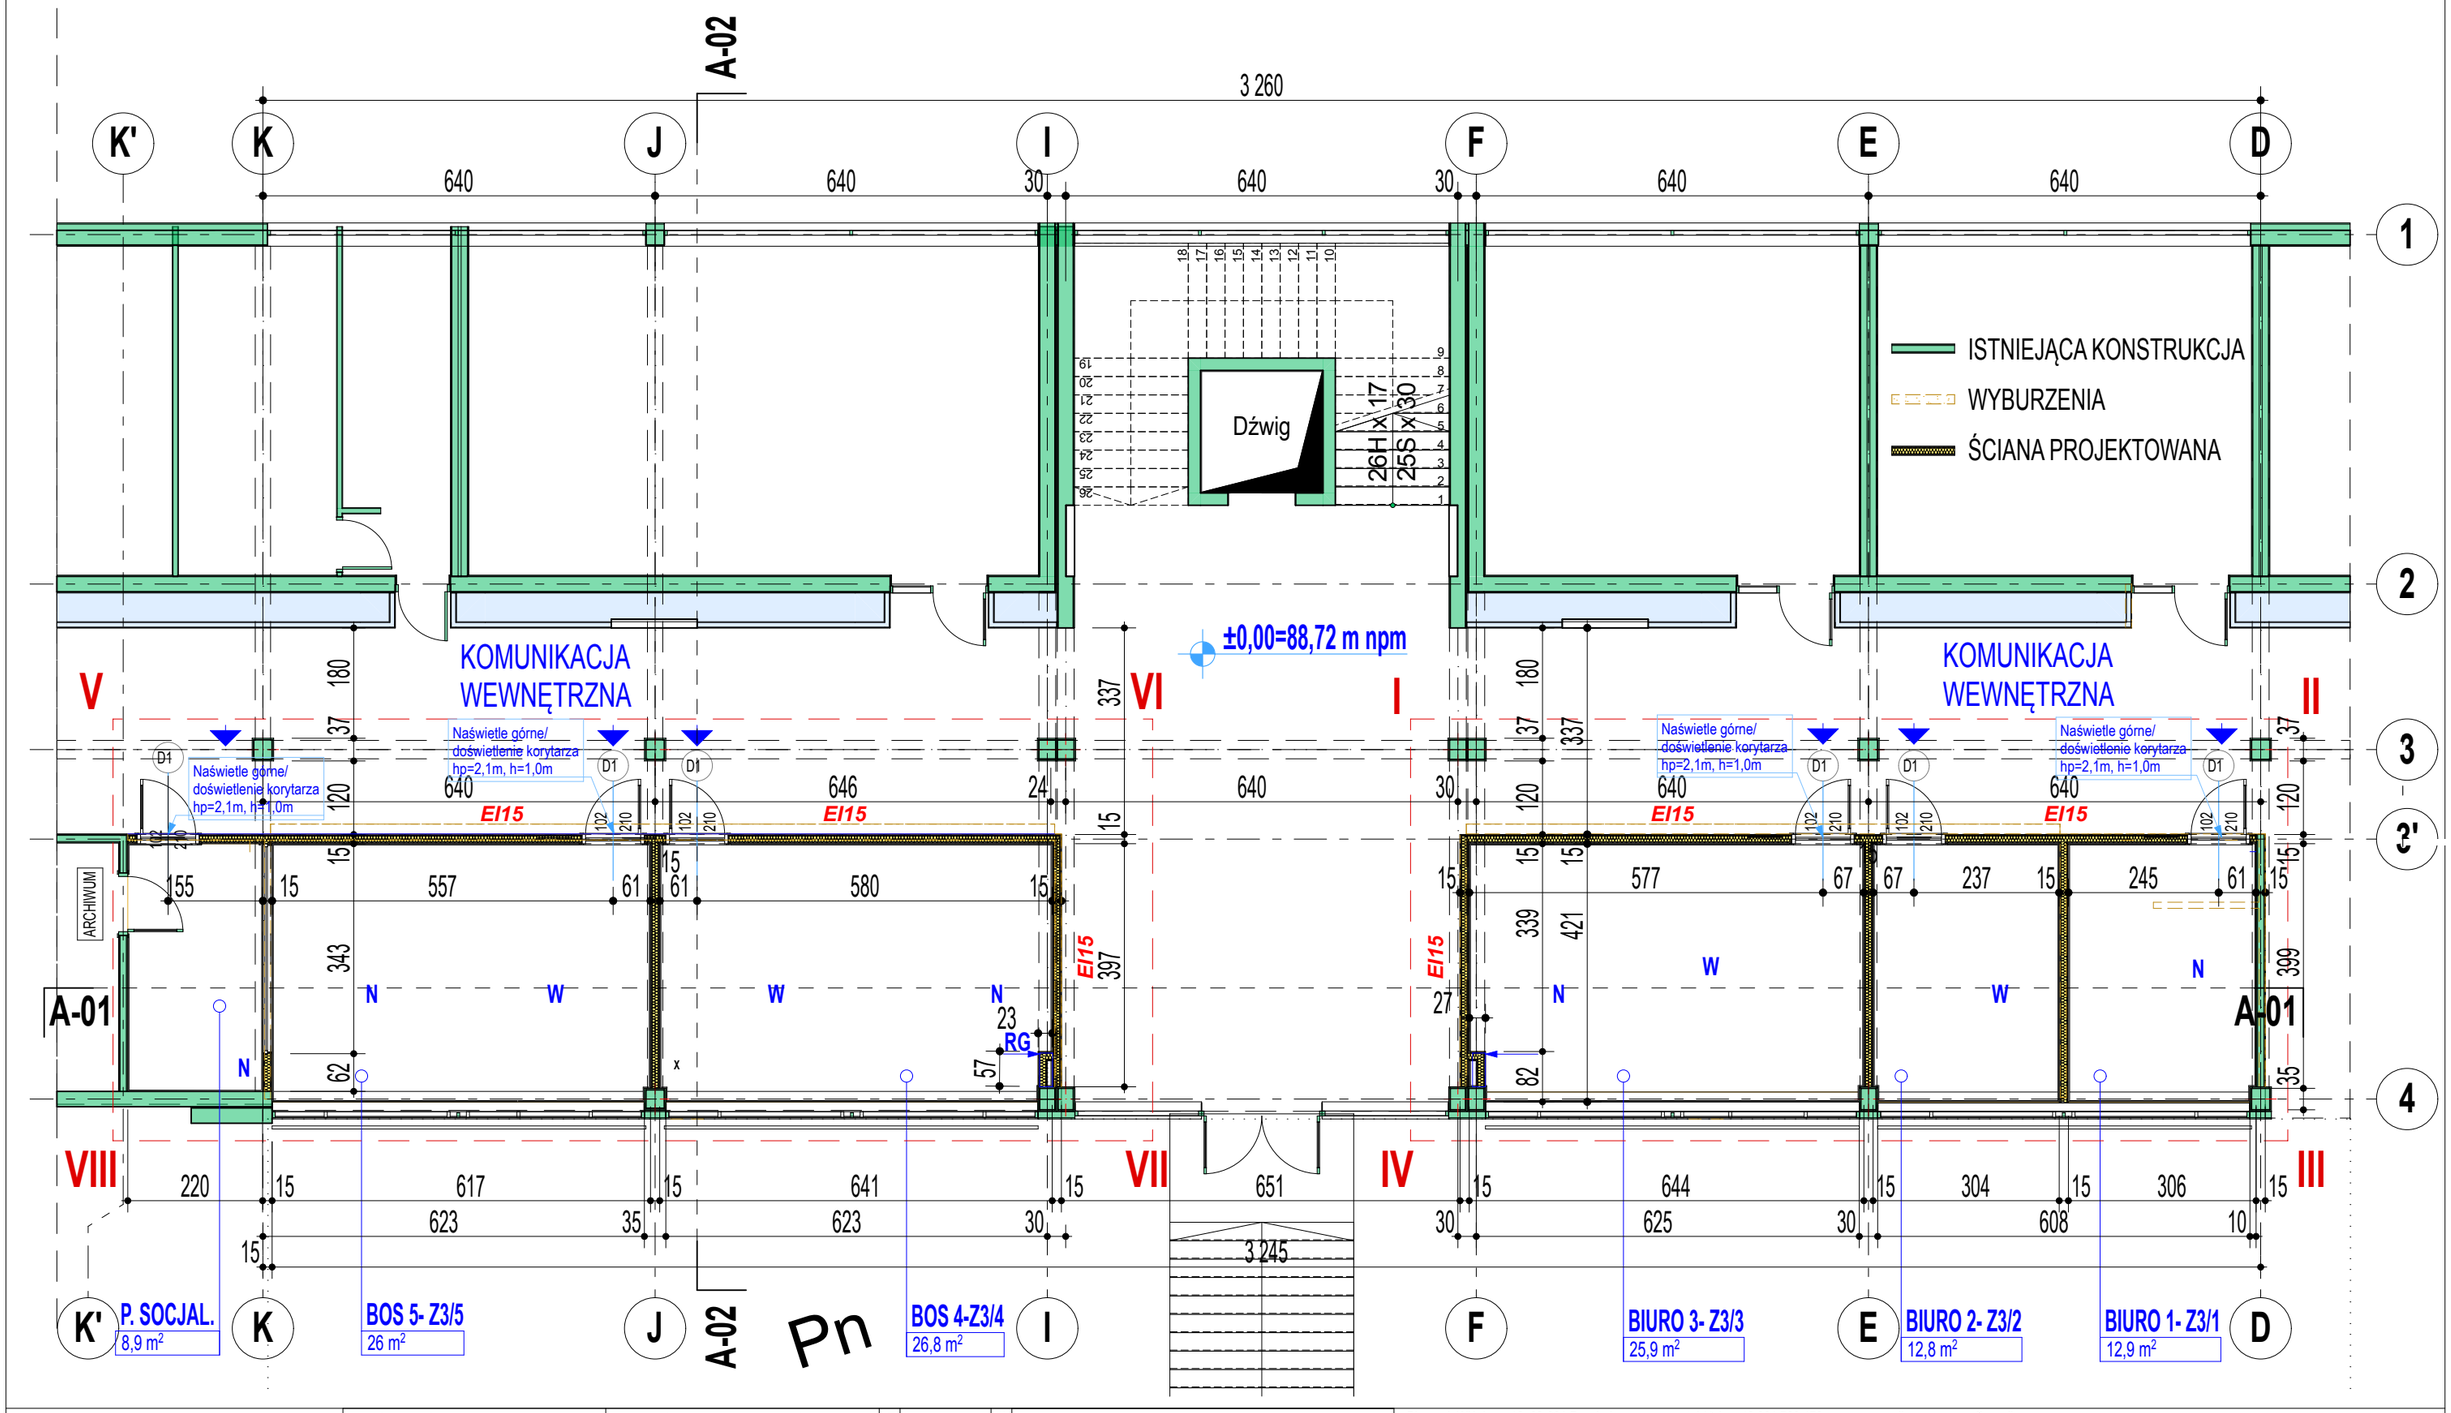

MARIUSZ WIŚNIEWSKI ARCHITEKT SP. Z O.O.
UL. WIŚNIOWA 12 62-081 PRZEŹMIEROWO
TEL./ FAX +61 814 21 31 mwa.sp.zoo@gmail.com

PROJEKTOWAŁ	mgr inż. arch. Mariusz Wiśniewski	Nr uprawnień	260/86/Pw
	-		-
SPRAWDZAJĄCY	-		-

Podpis/pieczęć

Biuro: ul. Wiśniowa 12, 62-081 Przeźmierowo tel./ faks +48 601 769 472 e-mail: mwa.sp.zoo@gmail.com

	BRANŻA: ARCHITEKTURA	STADIUM DOKUMENTACJI	PT/Z-REMONT	
INWESTOR	UAM im. Adama Mickiewicza, ul. H. Wieniawskiego 1, 61-712 Poznań		EGZ.	
NAZWA INWESTYCJI/ ADRES	Przebudowa pomieszczeń Biura Obsługi Studentów Collegium Geographicum ul Bogumiła Krygowskiego 10, 61-680 Poznań			
TREŚĆ RYSUNKU	RZUT POZIOMU 0			
DATA ROZPOCZĘCIA PROJEKTU	2021/2022	Data 10.2022	Skala	1:100
NUMER PROJEKTU	320-Z/22	Numer rysunku	320-PT-Z/A-03a	

UWAGA ! PROJEKT ARCHITEKTONICZNY ROZPATRYWAĆ, ŁĄCZNIE Z PROJEKTAMI BRANŻOWYMI

Wszelkie prawa zastrzeżone. Powielanie lub wykorzystywanie niezgodne z przeznaczeniem bez zgody właściciela i projektanta dokumentacji zabronione.