


LARYNGOLOGIA KD DOMOFON PEL zał. 7

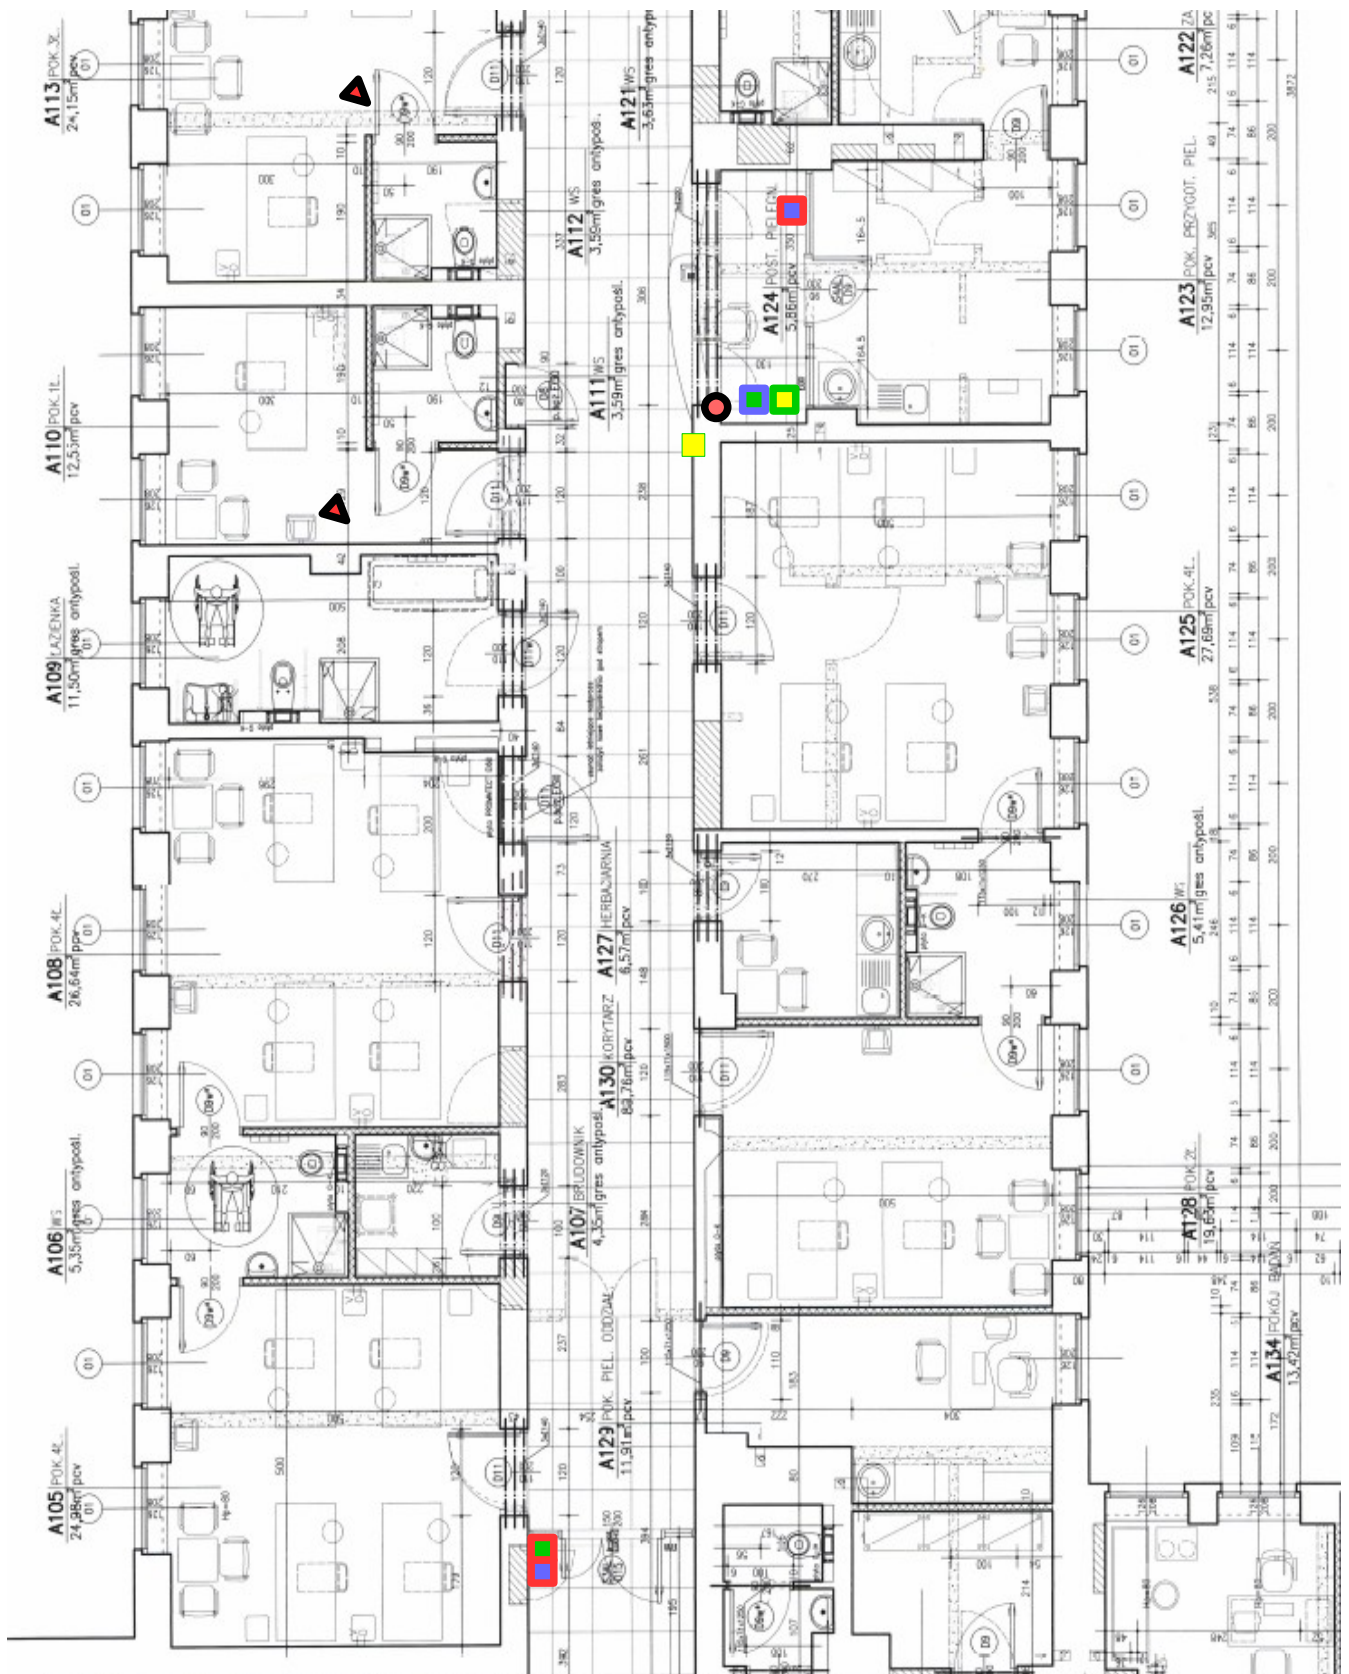

Kontrola dostępu pom. A 123,158,

Domofon kasety pom. 158

UNIFON pom. 124

Zestaw teleinformatyczny PEL pom. 124

Punkt obserwacyjny CCTV pom. A124

KAMERA CCTV pom. A 110, 113

2x RJ45 korytarz A130