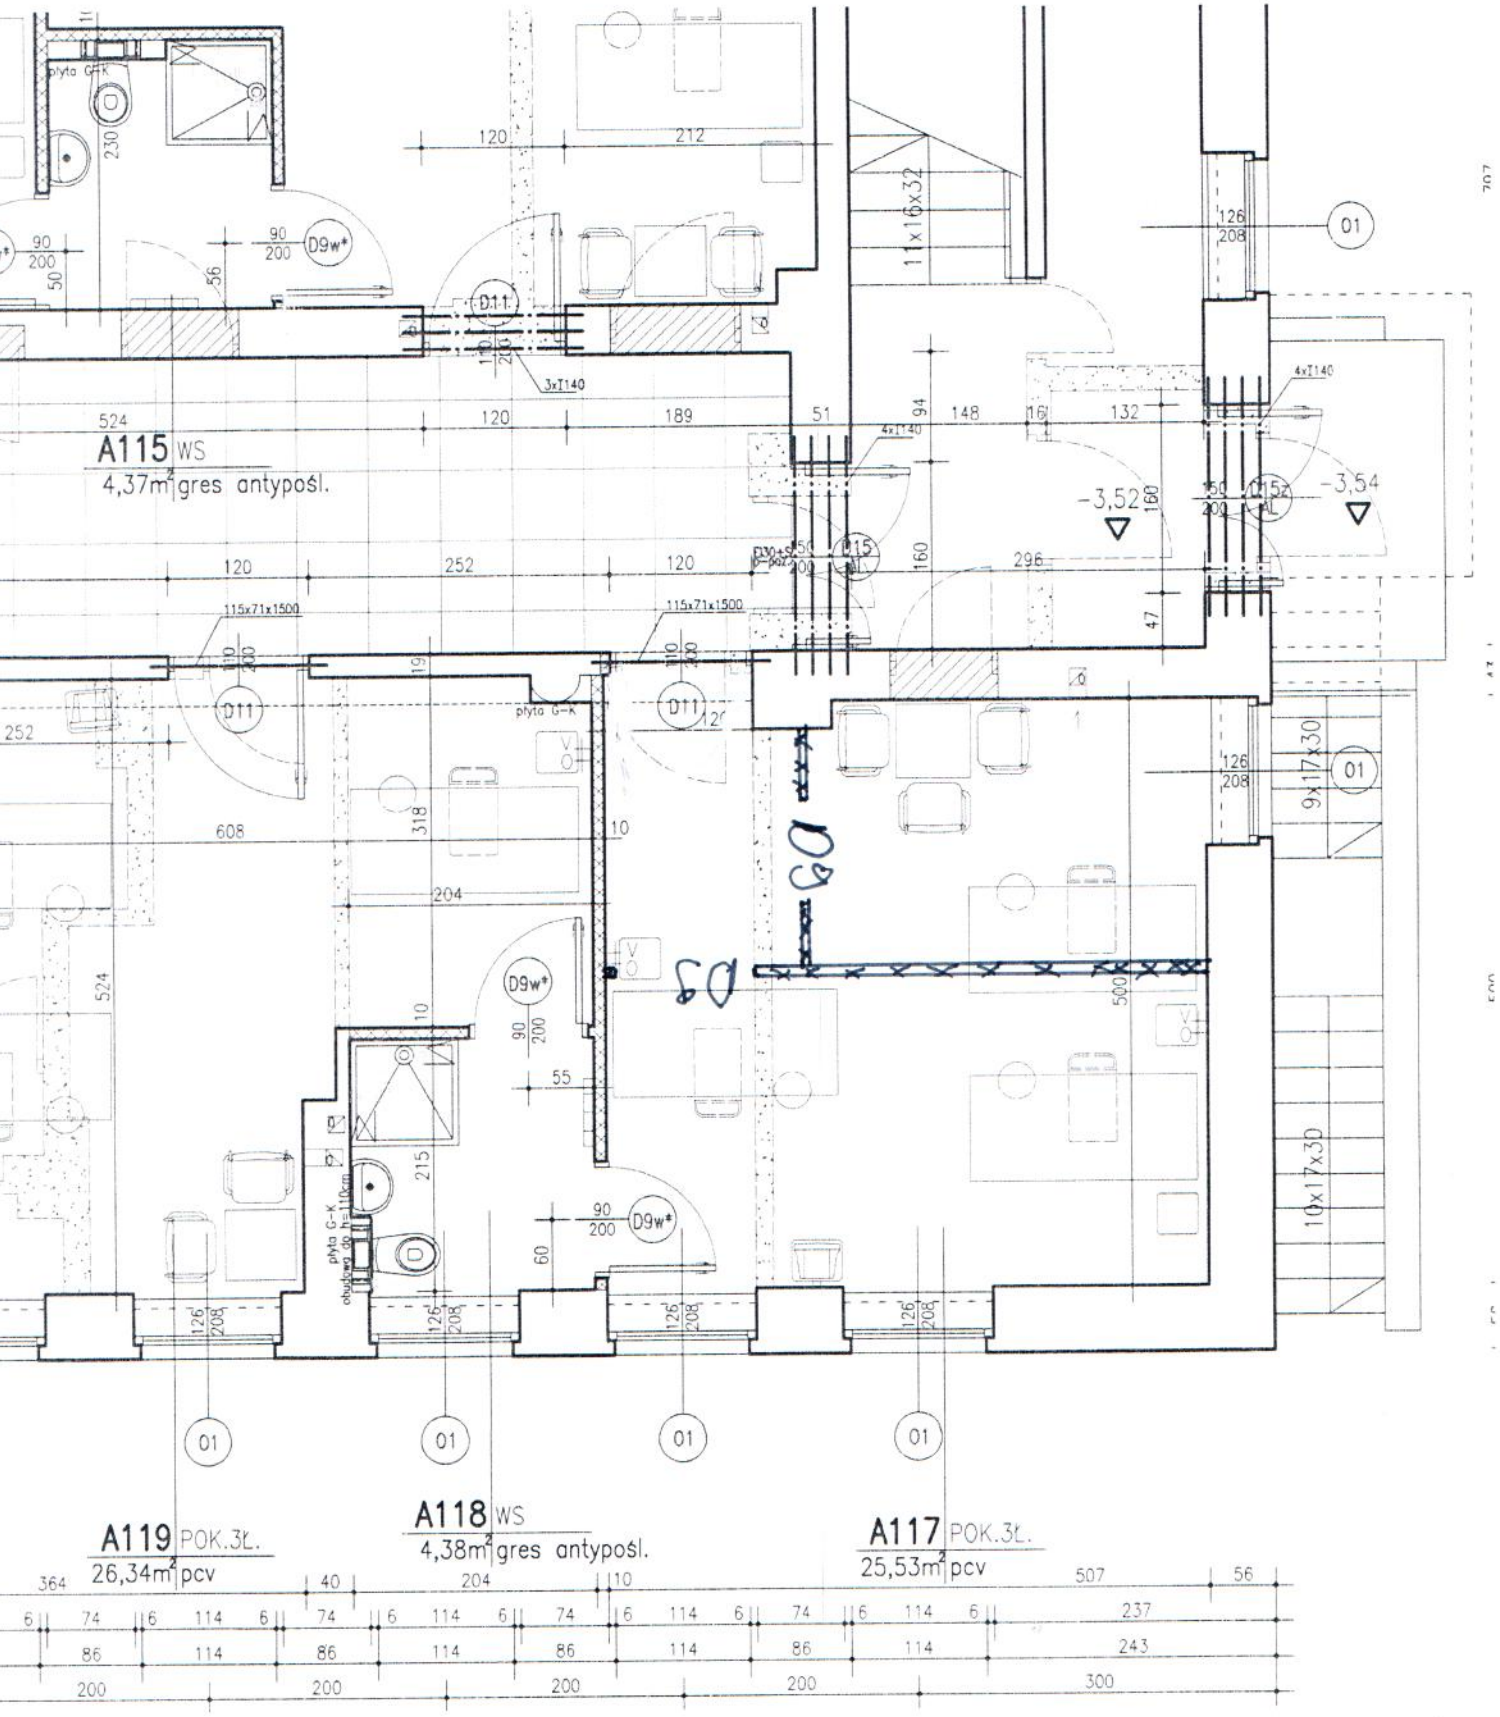
A115 WS
4,37m² gres antypośl.
A119 POK.3Ł.
26,34m² pcv
A118 WS
4,38m² gres antypośl.
A117 POK.3Ł.
25,53m² pcv
płyta G-K
11x16x32
10x17x30
9x17x30
115x71x1500
3xI140
4xI140
D11
D9w*
D9
01
-3,52
-3,54

Rys. no. 4