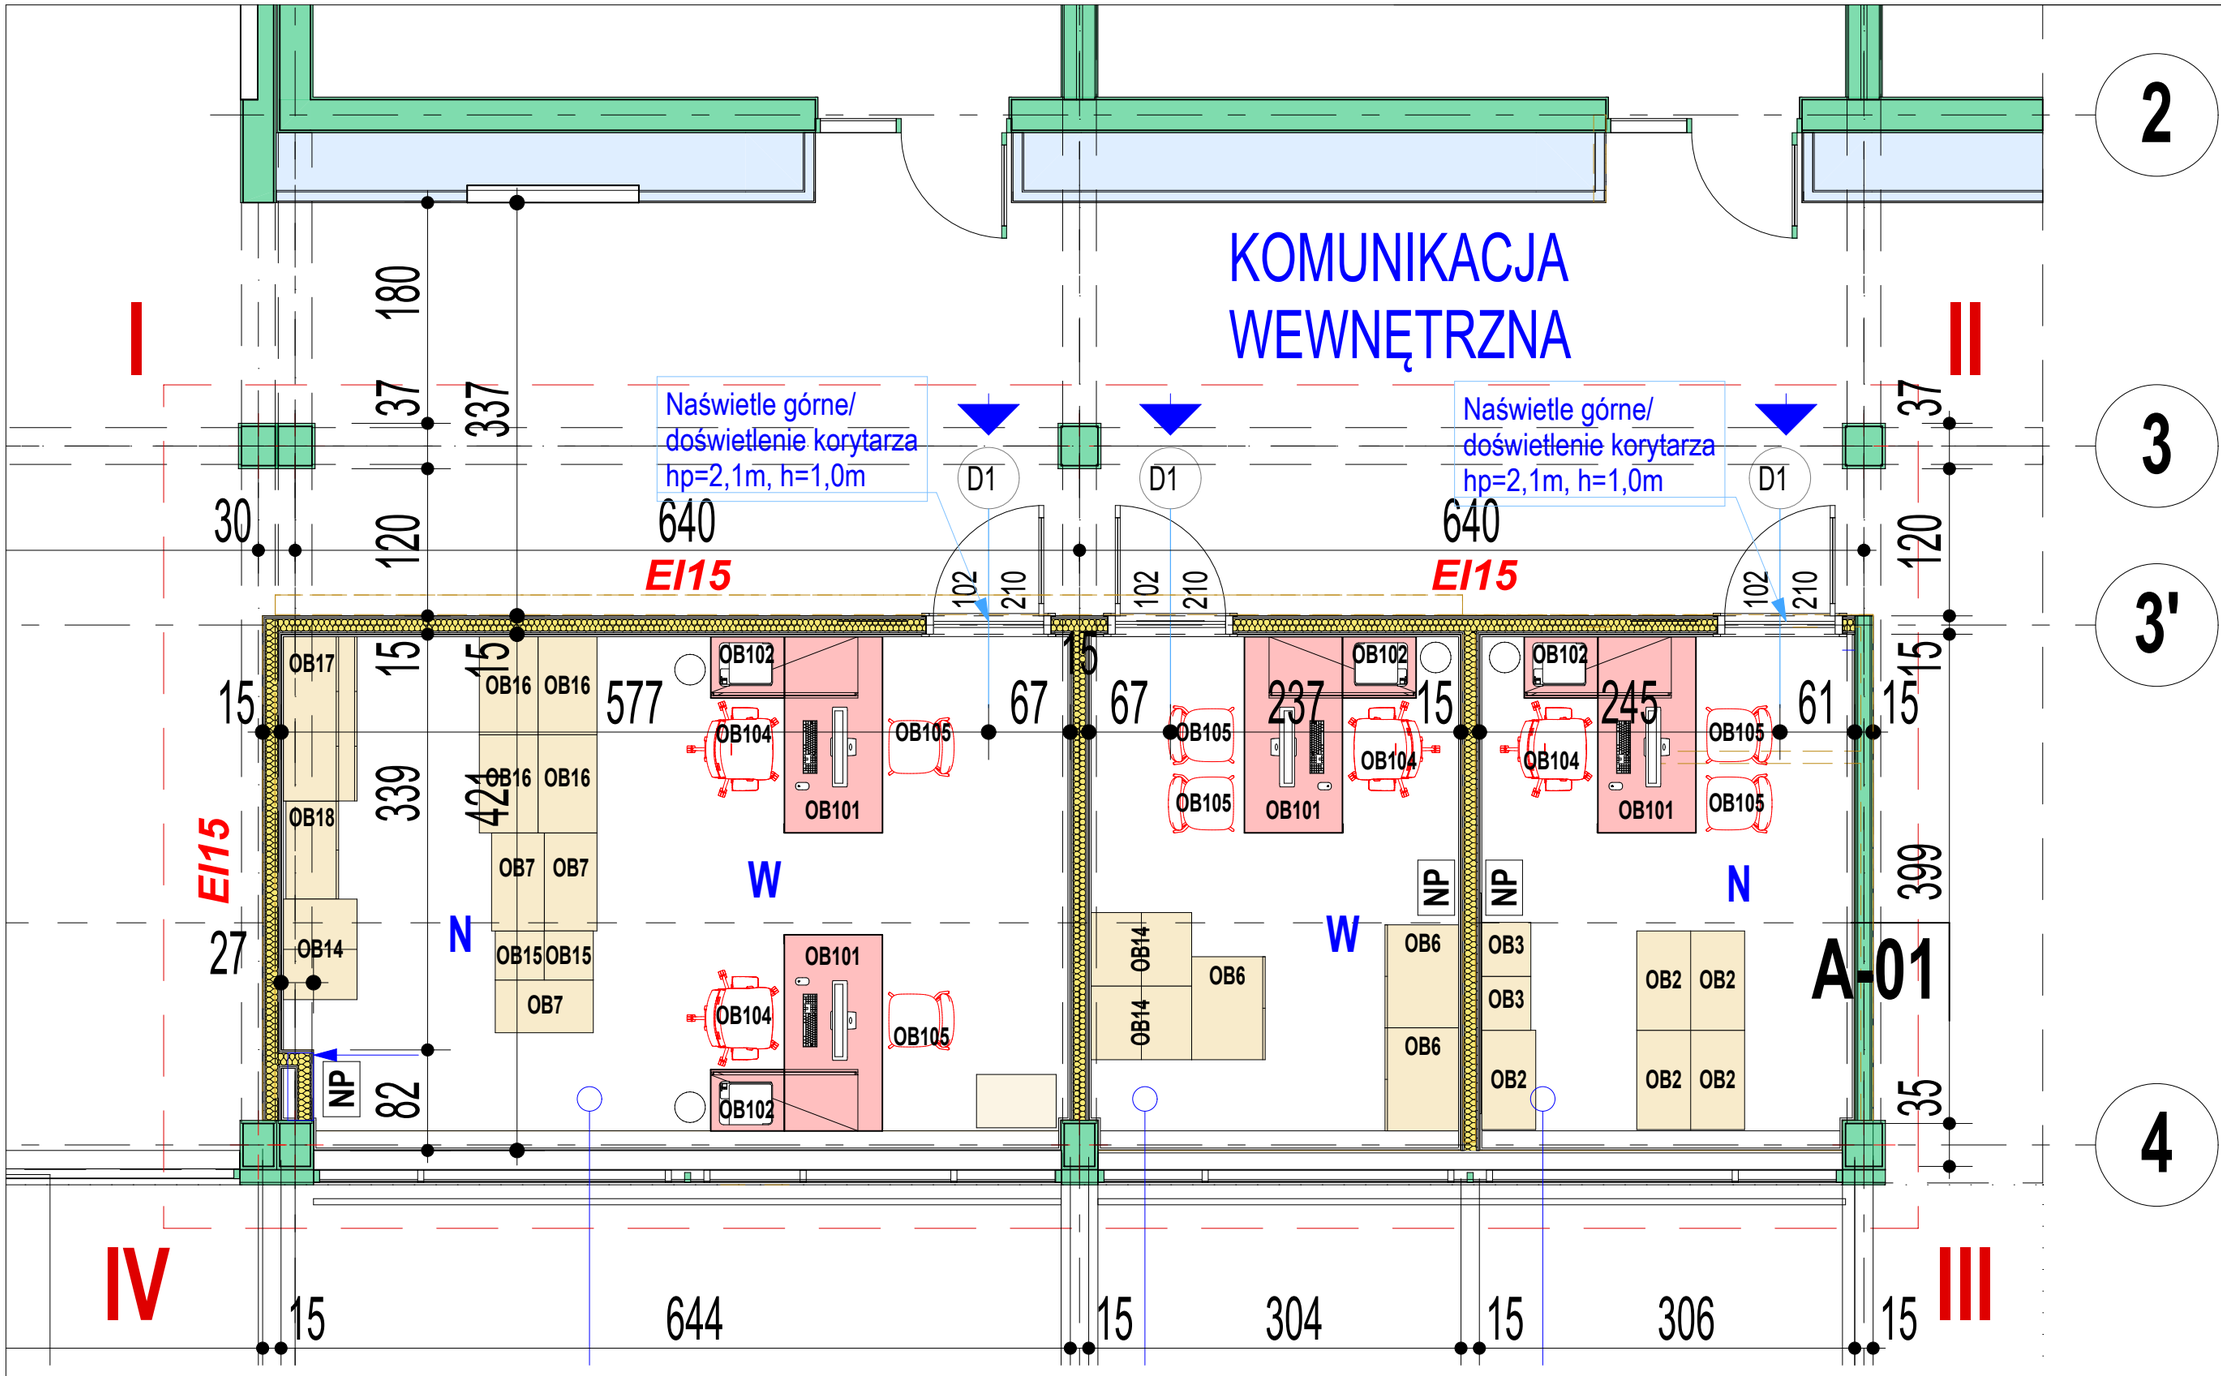

PROJEKTOWAŁ	mgr inż. arch. Mariusz Wiśniewski	Nr uprawnień	260/86/Pw	Podpis/pieczęć	
	-		-		
SPRAWDZAJĄCY	-		-		

MARIUSZ WIŚNIEWSKI ARCHITEKT SP. Z O.O.
UL. WIŚNIOWA 12 62-081 PRZEŹMIEROWO
TEL./ FAX +61 814 21 31 mwa.sp.zoo@gmail.com

Biuro: ul. Wiśniowa 12, 62-081 Przeźmierowo tel./ faks +48 601 769 472 e-mail: mwa.sp.zoo@gmail.com

	BRANŻA	ARCHITEKTURA	STADIUM DOKUMENTACJI	PT/Z-REMONT	
INWESTOR	UAM im. Adama Mickiewicza, ul. H. Wieniawskiego 1, 61-712 Poznań			EGZ.	
NAZWA INWESTYCJI/ ADRES	Przebudowa pomieszczeń Biura Obsługi Studentów Collegium Geographicum ul Bogumiła Krygowskiego 10, 61-680 Poznań				
TREŚĆ RYSUNKU	ARANŻACJA BIURO 1/ BIURO 2				
DATA ROZPOCZĘCIA PROJEKTU	2021/2022	Data	10.2022	Skala	1:50
NUMER PROJEKTU	320-Z/22	Numer rysunku	320-PT-Z/A-05a		

UWAGA ! PROJEKT ARCHITEKTONICZNY ROZPATRYWAĆ, ŁĄCZNIE Z PROJEKTAMI BRANŻOWYMI
Wszelkie prawa zastrzeżone. Powielanie lub wykorzystywanie niezgodne z przeznaczeniem bez zgody właściciela i projektanta dokumentacji zabronione.