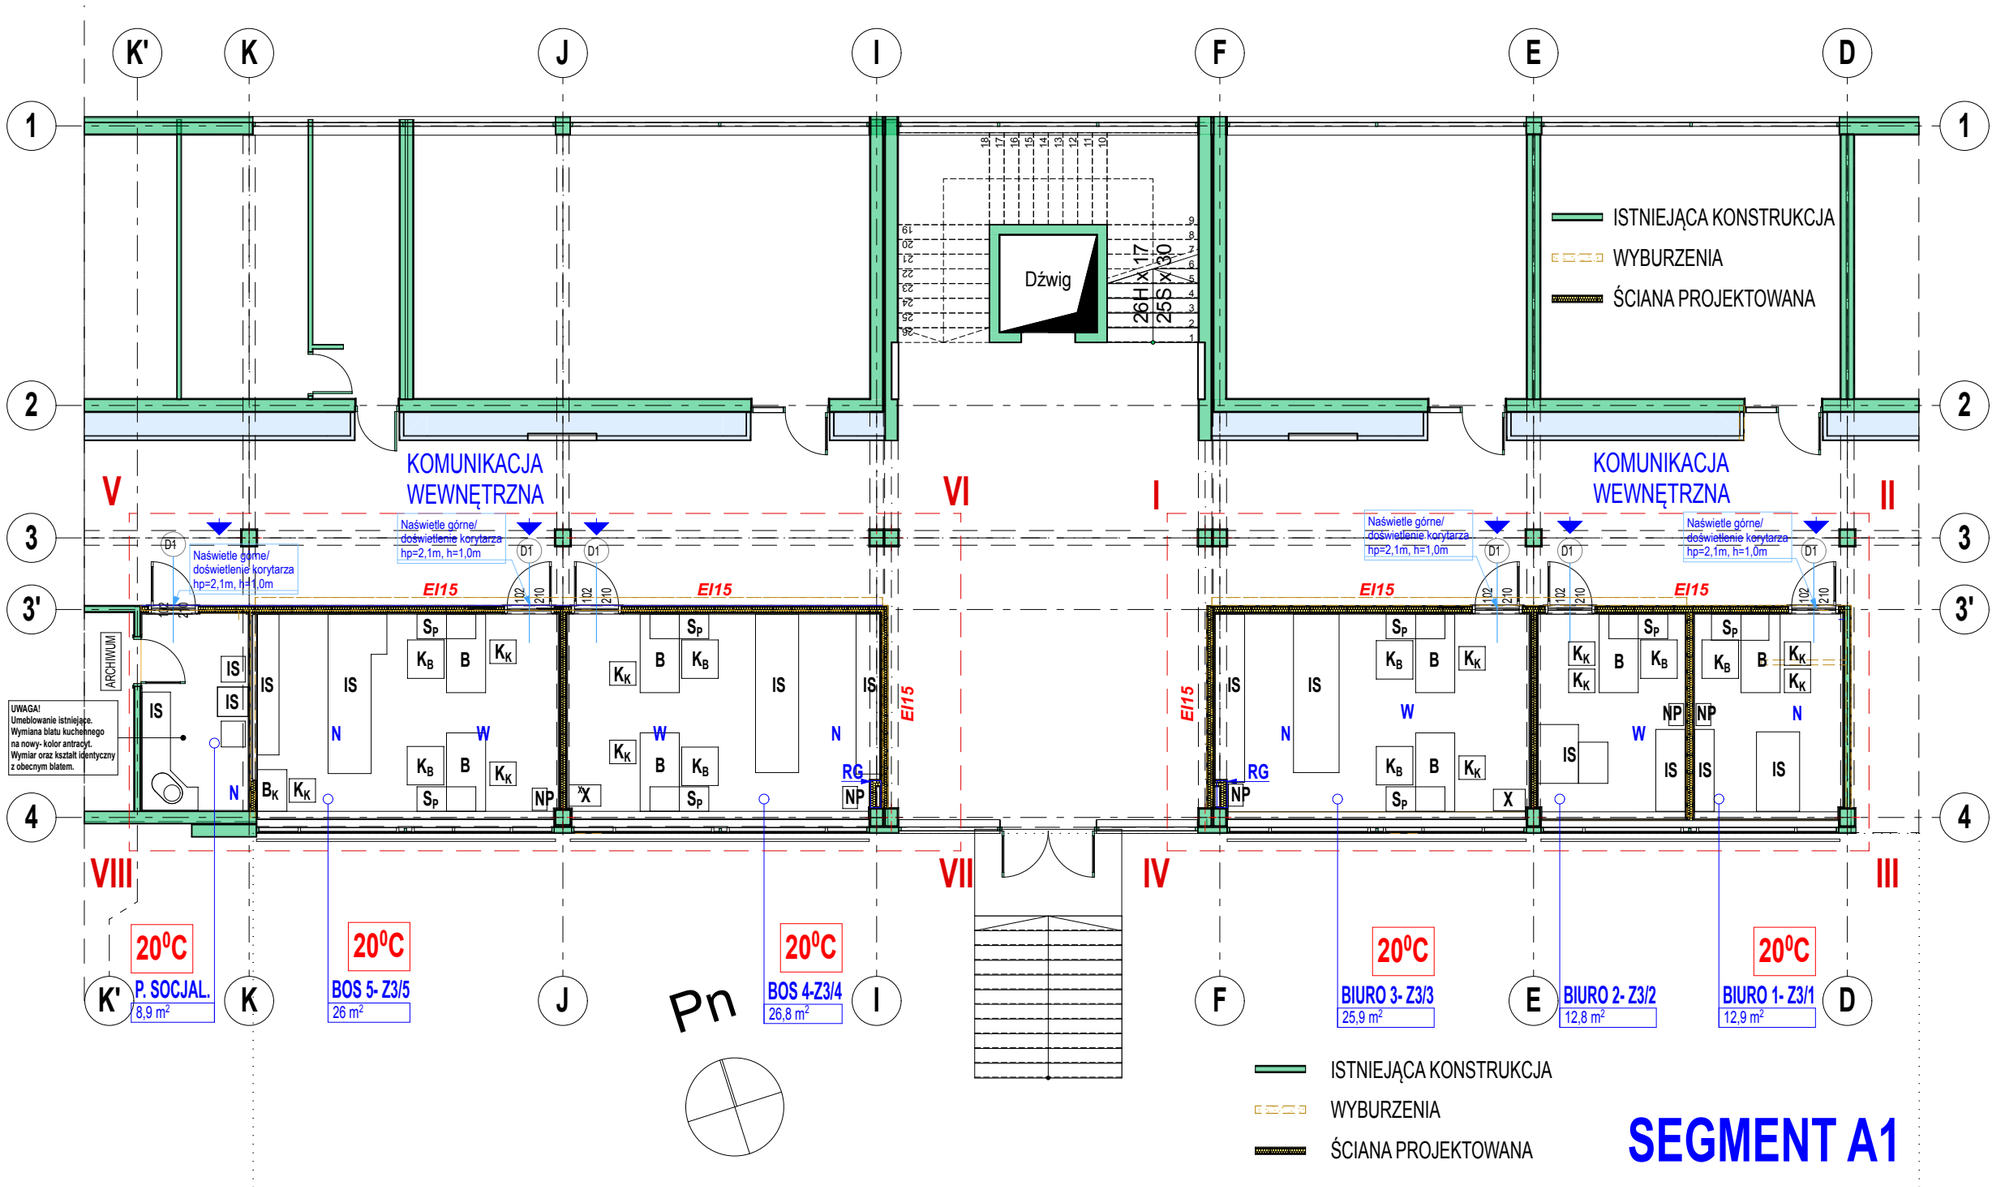

ZESTAWIENIE UMEBLOWANIA

LP	NAZWA	ILOŚĆ/SZT.- KPL.
I_S	Istniejące szafki	indywidualne
B_K	Istniejące biurko/skan	1
B	Biurko	8
S_P	Szafka przybiurkowa	8
K_B	Krzesło obrotowe	8
K_K	Krzesło konferencyjne	10
X	Kserograf	2
NP	Niszczarka papieru	5

Meble istniejące I_S zostaną wykorzystane wg potrzeb pracowników Biura Obsługi Studentów.

MARIUSZ WIŚNIEWSKI ARCHITEKT SP. Z O.O.
UL. WIŚNIOWA 12 62-081 PRZEŹMIEROWO
TEL./ FAX +61 814 21 31 mwa.sp.zoo@gmail.com

PROJEKTOWAŁ	mgr inż. arch. Mariusz Wiśniewski	Nr uprawnień	260/86/Pw
	-		-
SPRAWDZAJĄCY	-		-

Podpis/pieczęć

Biuro: ul. Wiśniowa 12, 62-081 Przeźmierowo tel./ faks +48 601 769 472 e-mail: mwa.sp.zoo@gmail.com

	BRANŻA	ARCHITEKTURA	STADIUM DOKUMENTACJI	PT/Z-REMONT	
INWESTOR	UAM im. Adama Mickiewicza, ul. H. Wieniawskiego 1, 61-712 Poznań			EGZ.	
NAZWA INWESTYCJI/ ADRES	Przebudowa pomieszczeń Biura Obsługi Studentów Collegium Geographicum ul Bogumiła Krygowskiego 10, 61-680 Poznań				
TREŚĆ RYSUNKU	RZUT POZIOMU 0/ TECHNOLOGIA				
DATA ROZPOCZĘCIA PROJEKTU	2021/2022	Data	10.2022	Skala	1:125
NUMER PROJEKTU	320-Z/22	Numer rysunku	320-PT-Z/A-02a		

UWAGA ! PROJEKT ARCHITEKTONICZNY ROZPATRYWAĆ, ŁĄCZNIE Z PROJEKTAMI BRANŻOWYMI
Wszelkie prawa zastrzeżone. Powielanie lub wykorzystywanie niezgodne z przeznaczeniem bez zgody właściciela i projektanta dokumentacji zabronione.