



BUDYNEK "A"
ELEWACJA A/E12
POŁUDNIOWO-WSCHODNIA

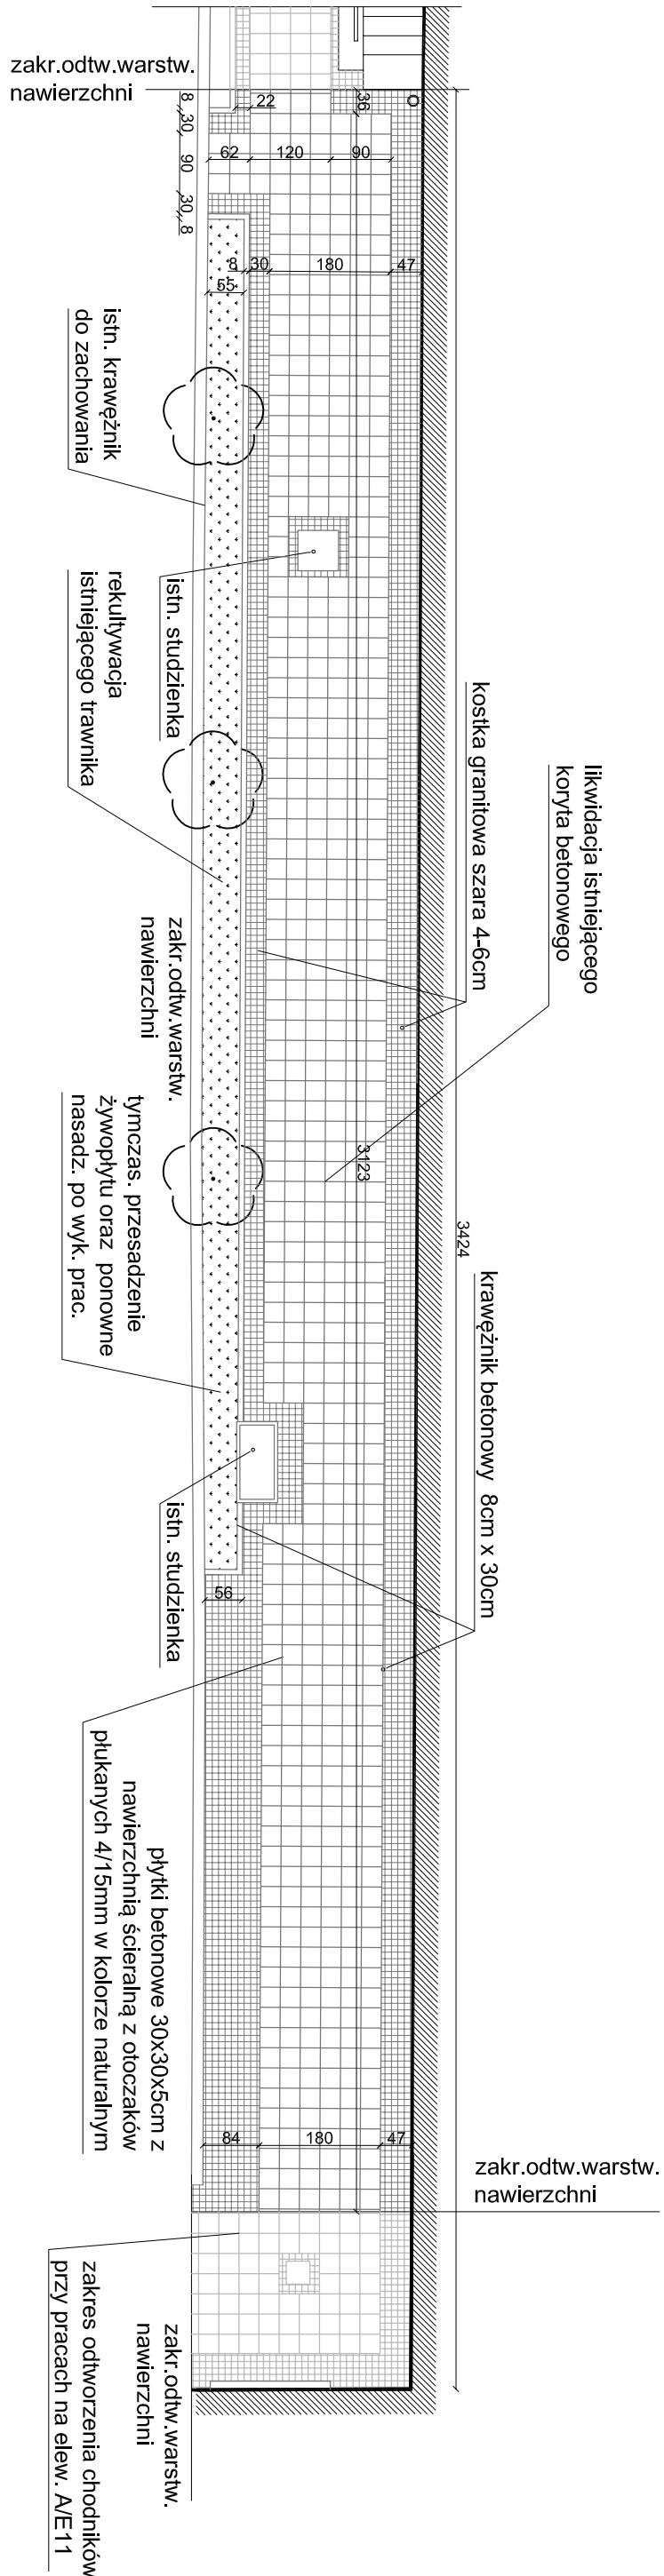

NAWIERZCHNIE


PROGRAM PRAC KONSERWATORSKICH

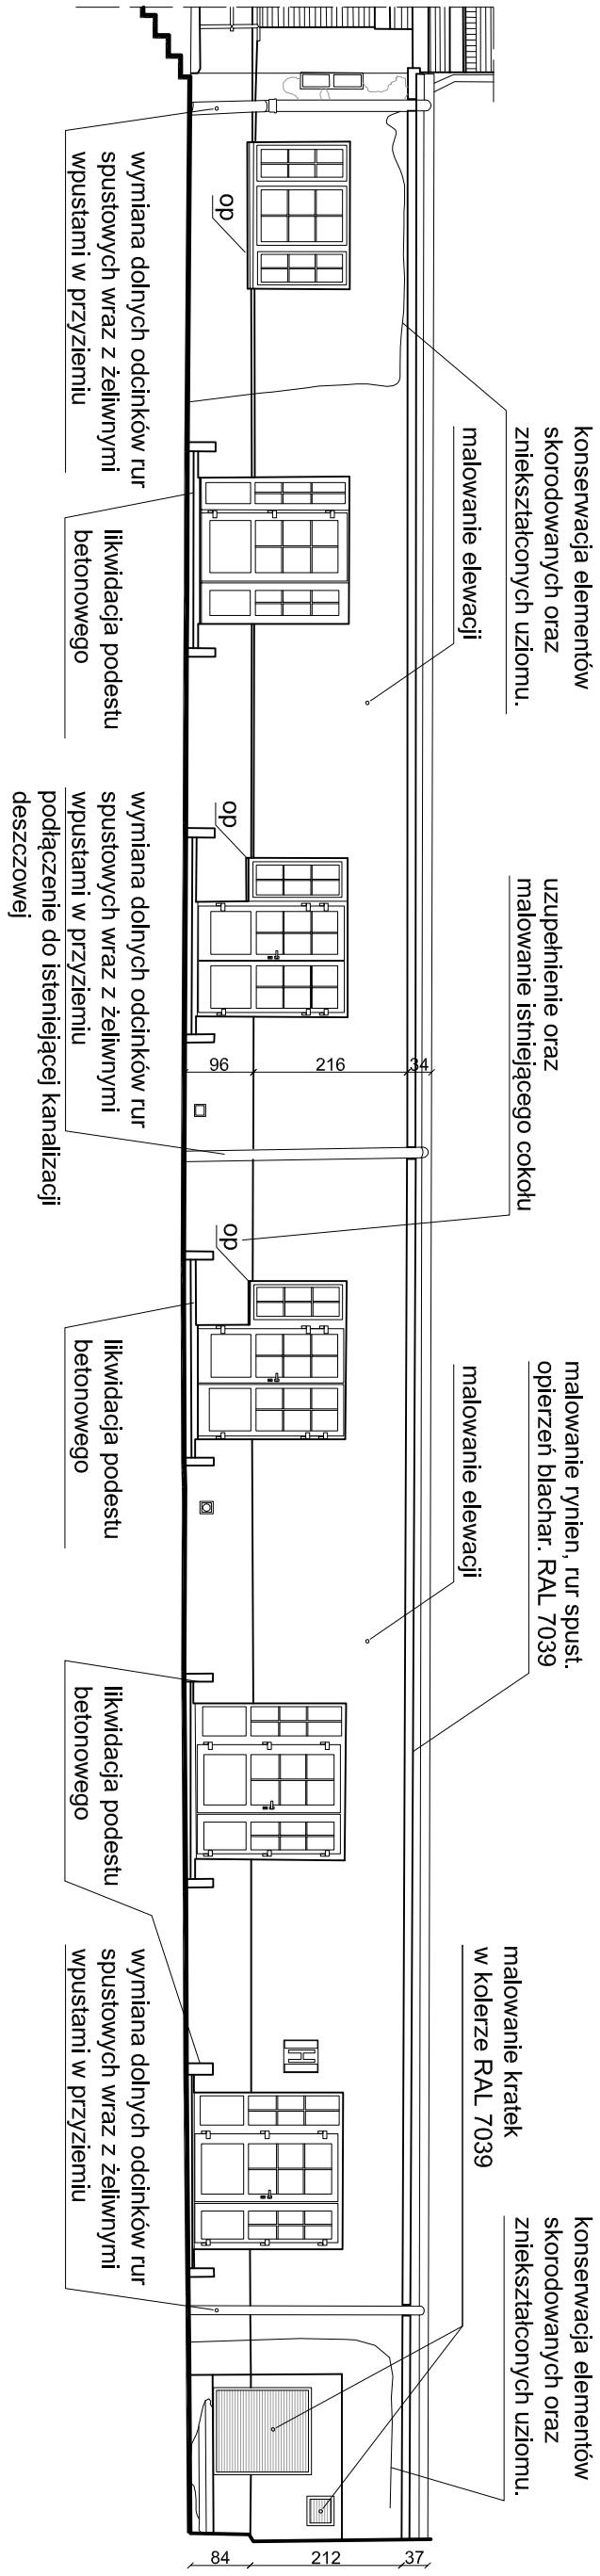



1. Wykonne dokumentacji fotograficznej i doprezyzowane badań odkrywkowych
- 2.
3. Uporządkowanie ewelacji
4. Derynkacja obiektu
5. Wzmocnienie i zabezpieczenie silnie oslabionych elementow
6. Oczyszczanie powierzchni ewelacji
7. Mechaniczne usunięcie widomych, zdziśnuowanych lub zasolonych zapraw spoinujących, tyńkow i uszupienń budowlanych
8. Majisrowe odsalanie
9. Doczyszczanie poszczególnych partií detali architektonicznych i cegieł
10. Naprawy w partiach murów


- 10.1. Przeniesienia, uzupełnienia brakujących lub silnie zdestynowanych cegieł
- 10.2. Uzupełnianie elementów po amunicji/kulach
- 10.3. Sprzęt spękań murów, wyrzyna skorodowanych nadproży
- 10.4. Zapuszczanie szczerin, pęknięć, rozwarstwień
- 10.5. Uzupełnianie ubytków w ceglach
- 10.6. Uzupełnienie ubytków zapraw spoinujących – łączących cegły
- 10.7. Scalanie kolorystyczne cegieł fug
11. Wykonanie uzupełnień/rekonstrukcji tynków zgodnie z historycznym opracowaniem
12. Konserwacja dekoracyjnych detali architekt. (wsp.-cem. z młką, betonowych - lastriko)
 - doprecyzowanie badania strąbagraficznych
 - oczyszczenie powierzchni
 - wzmocnienie strukturalne elementów
 - zapuszczanie szczerin, pęknięć, rozwarstwień
 - uzupełnienie ubytków
 - rekonstrukcja brakujących fragmentów
 - scalenie kolorystyczne
13. Rekonstrukcja oryginalnego czołowi budynku
14. Konserwacja elementów kamiennych
15. Granitowe stopnie wejść do budynku i dolne partie murów w przeziściu bramnym
16. Płaskowocne konsolle okien szczerlinowych w IV kondygnacji budynku
 - dezyfekcja
 - oczyszczanie
 - skłócenie większych pęknięć
 - zapuszczanie szczerin, podklejenie spękań
 - uzupełnienie ubytków
 - zabezpieczenie - hydrofobizacja powierzchni
 - zabezpieczenie
15. Wymiana opieprzeń blacharskich
16. Miejsowa hydrofobizacja i szalowanie
17. Wykonanie prac konserwatorskich przy drewnianych elementach budynku
 - stolarka drzwiowa i okienne
18. Konserwacja elementów metaloplastycznych – kraty, barierki, elementy ogrodzenia, inne
19. Wykonanie dokumentacji fotograficznej i dokumentacji konserwatorskiej powykonalowej

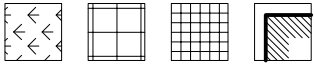LEGENDA:


- W - kraje do odtworzenia wg historycznego wzoru
- K - kraja do konserwacji
- U - usunięcie elementów z elewacji
- op - założenie nowych opłazów blacharskich




	elementy/budynki istniejące
	kostka granitowa szara 4x6
	plyta betonowa 30x30 cm z płukanych 4/15mm w kolorz
	trawniki

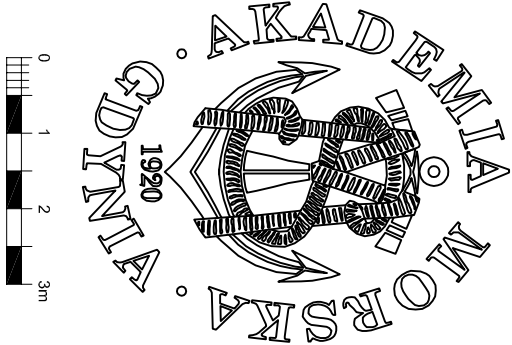


BUDYNEK A

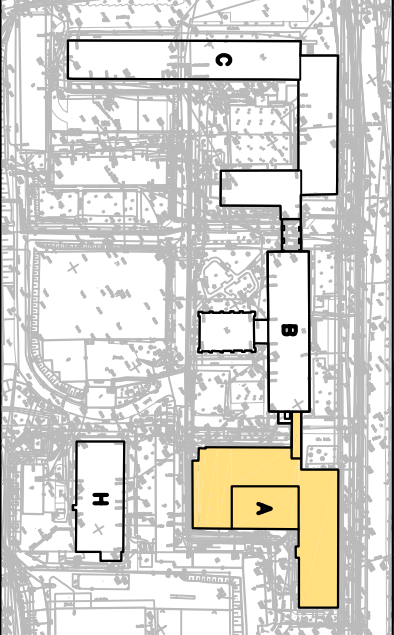

SYTUACJA - LOKALIZACJA POSZCZEGÓLNYCH BUDYNKÓW

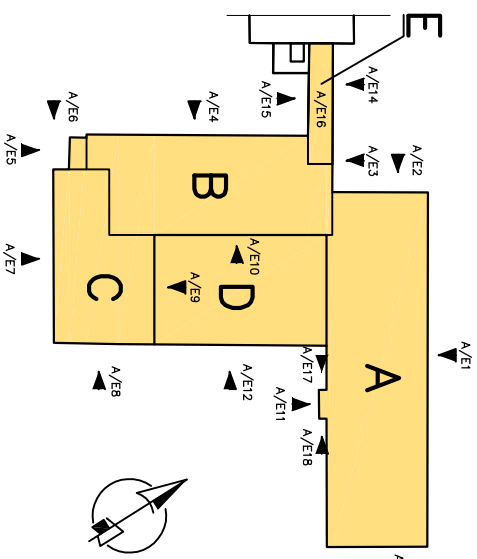SYSTEM NAZEWNICHTWA KORPUSÓW BUDYNKU ORAZ
NUMERACJI ELEWACJI BUDYNKU A

 ARCHITEKCI GZOWSKI & GZOWSKI S.C. <small>ul. 1718 Gdansk, Gdansk, ul. Gdanska 38, tel/fax (69) 349-57-14 e-mail: biuro@architekci-gzowski.pl, www.architekci-gzowski.pl tel: 355-246-051 or telefon: 800 110 000 4102 204 055</small>	ARCHITEKTURA		ZAKRES PLANÓW	SKALA
	ROZDZIAŁ DOKUMENTACJI	BUD. "A" - ELEWACJA A/12 POLUDNIOWO-WSCHODNIA	1:100	
PROJEKT	PROJEKT WYKONAWCZY	PROJEKT REMONTU ELEWACJI WRAZ Z WYKONANIEM IZOLACJI SŁOJAN FUNDAMENTOWCH BUDYNKU A, B, C I H - BUDYNKA AKADEMIA MORSKA W GDYNI 81-225 GDYNIA, ul. MORSKA 81-87 BUDYNEK "A" ZESPOŁU AKADEMII MORSKIEJ W GDYNI 81-225, GDYNIA, ul. MORSKA 81-87 Działki nr 370/11, 175/11; Akuszt nr 50 arch. MATEUSZ GZOWSKI UPR. 472/P00K02012 JANUS NIESTREWIEJSKI JANUS NIESTREWIEJSKI AKUSZ MATEUSZ GZOWSKI		
INWESTOR	AKADEMIA MORSKA W GDYNI			
OBIEKT	BUDYNEK "A" ZESPOŁU AKADEMII MORSKIEJ W GDYNI			
ADRES OBIEKTU	81-225, GDYNIA, ul. MORSKA 81-87			
PROJEKTANT	Działki nr 370/11, 175/11; Akuszt nr 50 arch. MATEUSZ GZOWSKI			
OPRACOWAŁ	JANUS NIESTREWIEJSKI			
DATA	MARZEC 2015r.			