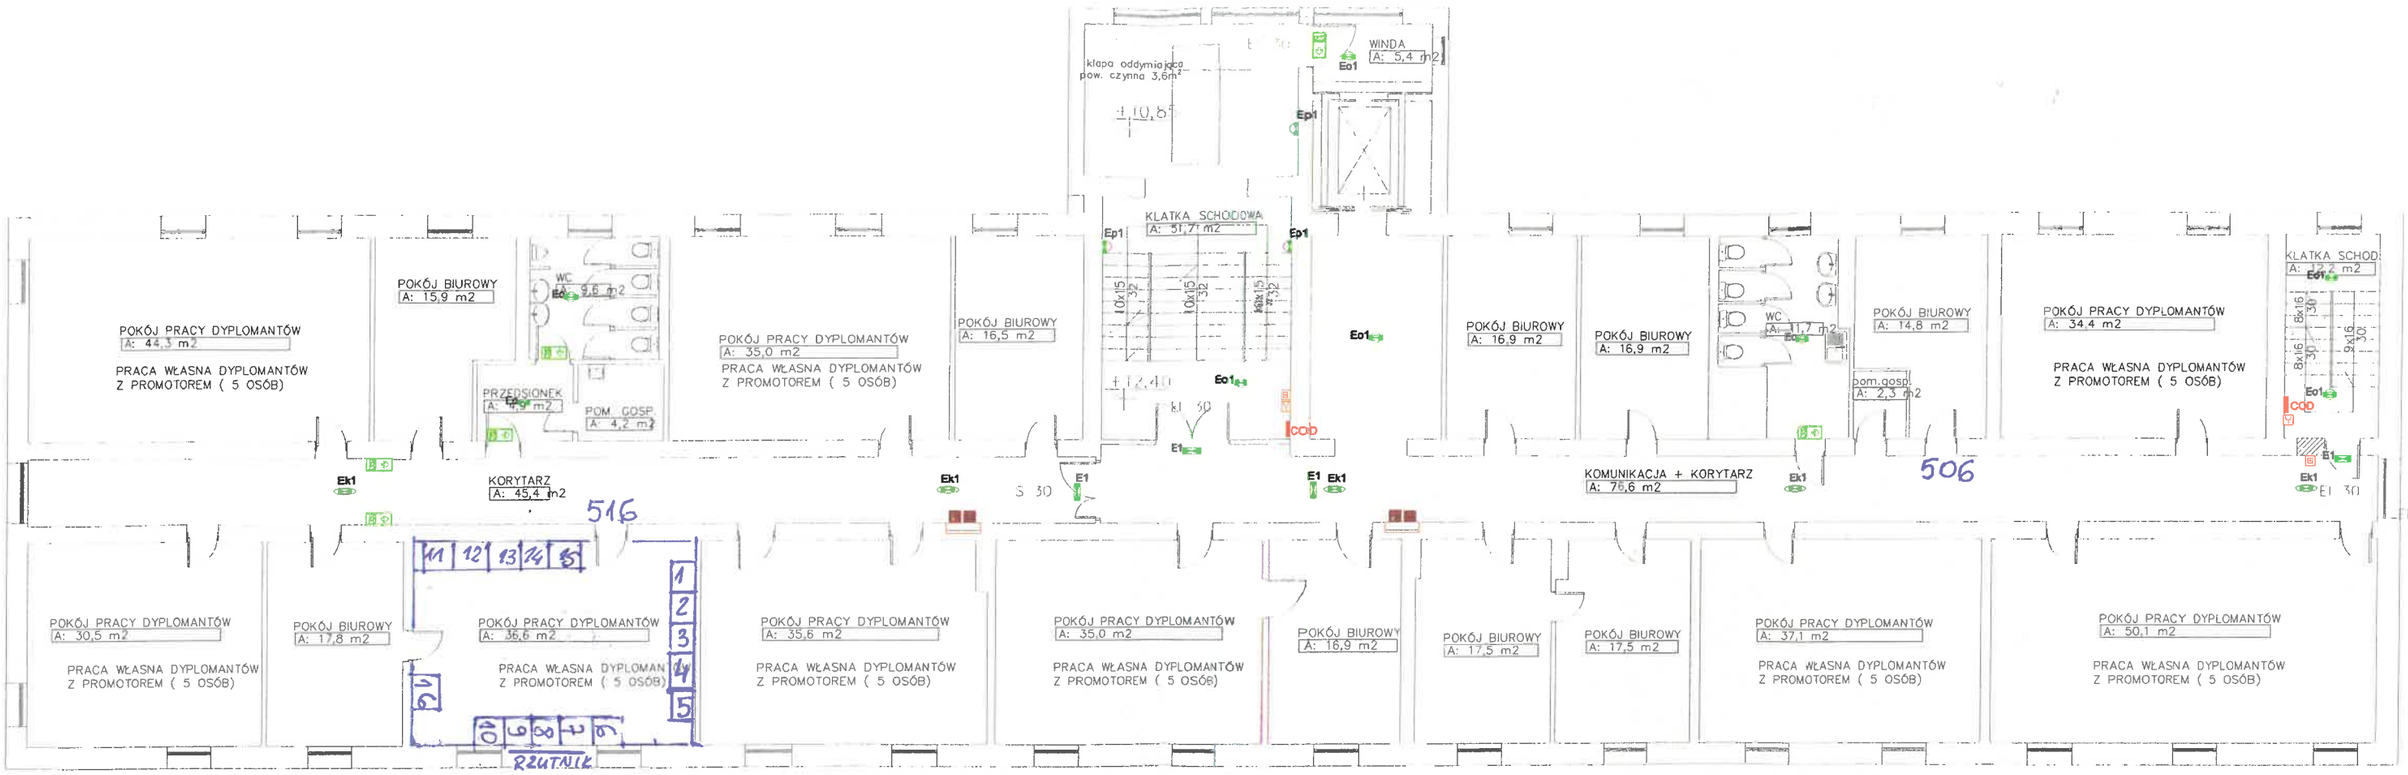

SUFITU : SUFIT PODWIESZANY 600X600

Legenda:

- Istn. — Oprawa ewakuacyjna z kierunkiem ewakuacji – istniejąca. BRAK ZMIANY FUNKCJI – OPRAWY NIE PODLEGAJĄ ZMIANIE
- AWK — Opawa awaryjno-użytkowa – istniejąca. ZMIANA FUNCJI OPRAWY NA UŻYTKOWĄ – OSPRZĘT AWARYJNY DO DEMONTAŻU
- AWE — Opawa awaryjno-użytkowa – istniejąca. ZMIANA FUNCJI OPRAWY NA UŻYTKOWĄ – OSPRZĘT AWARYJNY DO DEMONTAŻU
- AWP — Opawa awaryjno-użytkowa typu downlight w zabudowie k/g. ZMIANA FUNCJI OPRAWY NA UŻYTKOWĄ – OSPRZĘT AWARYJNY DO DEMONTAŻU

Lokalizacja istniejących urządzeń p.poż.:

- CSP — Centrala sygnalizacji pożaru
- Ręczny ostrzegacz pożarowy
- COD — Centrala oddymiania
- Przycisk alarmowy oddymiania klatki schodowej
- Przycisk przeciwpożarowego wyłączenia prądu
- Gaśnica , hydrant

OPRAWY AWARYJNE PROJEKTOWANE:

- EZ — Oprawa LED awaryjna zewnętrzna "COLD" do -15stC IP65
- E1 — Oprawa LED kierunkowa z piktogramem min. IP20
- Ek1 — Oprawa LED awaryjna rozsyl korytarzowy-eliptyczny min. IP20
- Eo — Oprawa LED awaryjna rozsyl anty-panic, strefy otwarte
- Eo1 — Eo – min. IP44 , Eo1 – min. IP20
- Ep1 — Oprawa LED awaryjna naścienna rozsyl "w dół", asymetryczna min. IP20

Piktogramy ewakuacyjne z atestem CNBOP, zgodność z normą PN-EN ISO 7010:2012

Na drogach ewakuacyjnych stosować piktogramy fotoluminescencyjne wskazujące kierunek do wyjścia ewakuacyjnego. Piktogramy stosować zgodnie z obowiązującą normą tj. PN-EN ISO 7010:2012. Montaż piktogramów w miejscach oświetlonych przez oprawy awaryjne (wysokość montażu piktogramów h=~2,3m nad poziomem podłogi (wysokość "wzroku").

W miejscach lokalizacji urządzeń p.poż jak m.in. : w pobliżu każdego punktu pierwszej pomocy, hydrantu wewnętrznego, gaśnicy, przycisku poż. wyłącznika prądu, przycisku „POŻ" , przycisku oddymiania powinno być zapewniona wartość 5lx natężenia oświetlenia (mierzone w odległości do 2m w poziomie).

UWAGI OGÓLNE:

1. Rysunki należy czytać łącznie z opisem technicznym, specyfikacją STWIOR.
2. Ostateczną koordynację przeprowadzić na budowie.
3. Wszystkie zmiany, które Wykonawca zdecyduje się wprowadzić powinny być skonsultowane z projektantem, inspektorem nadzoru, inwestorem.
4. Przejścia przez przegrody zabezpieczone ppoż. wykonać w ogniochronnych przejściach instalacyjnych, zgodnych z klasą odporności danej przegrody.
5. Parametry techniczne opraw EZ, E1, Ek1, Eo, Eo1, Ep1 oświetleniowe i materiałowe zgodnie z opisem w niniejszym projekcie, specyfikacja techniczna opraw oraz STWIOR

Projektant:	Biuro Projektowania i Nadzoru Artur Wieczorek, 42-283 Wrzosowa, ul. Wesoła 41	www.awieczorek.pl artur.wieczorek@wp.pl	Tytuł rysunku:	*Plan instalacji oświetlenia awaryjnego* - *rzut 4 piętro.*		
Inwestor:	*Politechnika Częstochowska ul. J.H.Dąbrowskiego 69, 42-201 Częstochowa*			Imię i nazwisko	Nr uprawnień:	Podpis
Temat:	*Prace remontowe oświetlenia ewakuacyjnego w budynku Biblioteki Głównej Politechniki Częstochowskiej*		Projektował	*mgr inż. Artur Wieczorek*	*SLK/4125/PWOE/12*	
Adres:	*Al. Armii Krajowej 36, 42-201 Częstochowa*		Sprawdził	*mgr inż. Daniel Mader*	*SLK/6009/PWBE/15*	
			Opracował	-	-	
			Skala 1:100 29,7x65cm	Data 11/2017	Faza PW	Branża Elektr.
			Nr projektu -	Nr rys. E-6	Arkusz	Strona 7/4

ZAŁĄCZNIK GRAFICZNY
SALA 516