


# LARYNGOLOGIA PEL i PL zał. 7

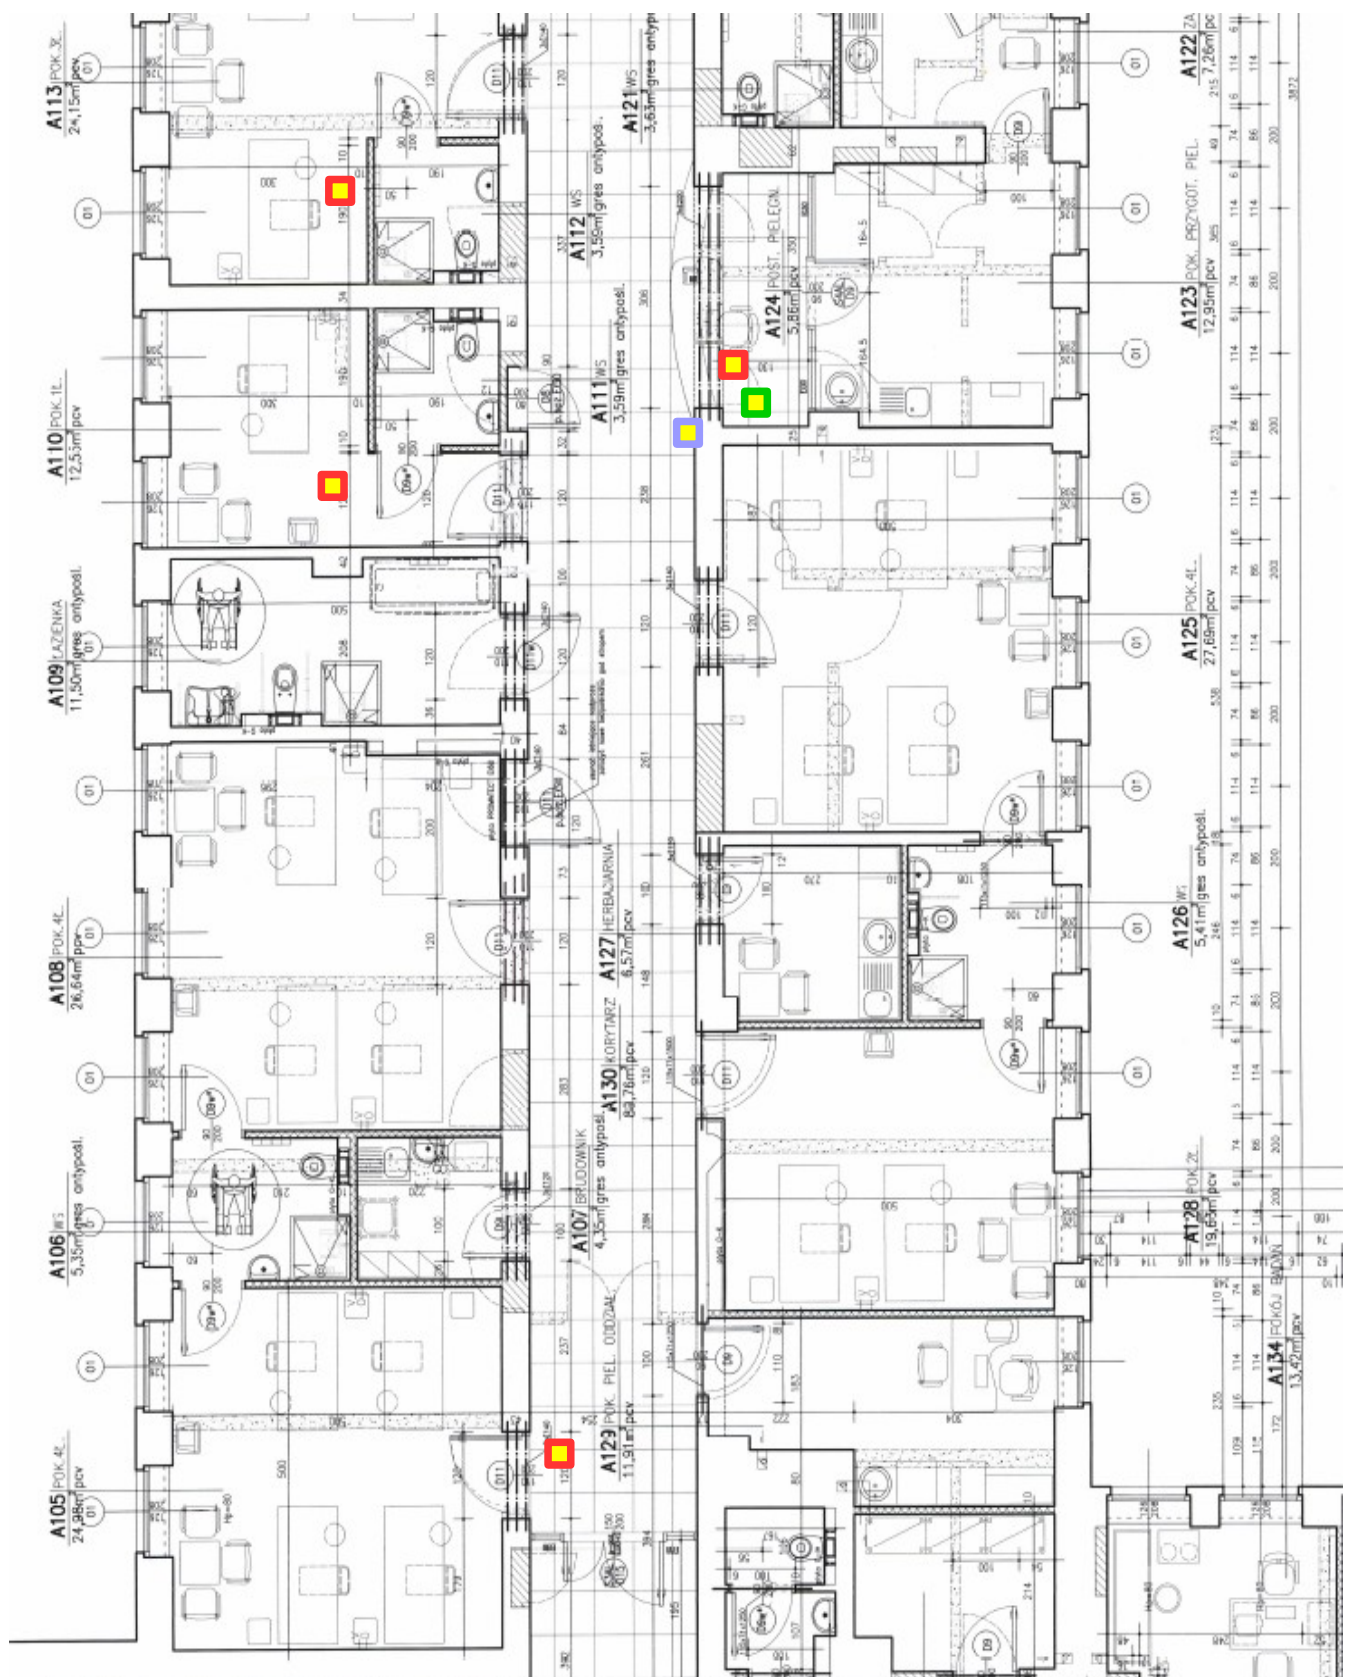

- Zestaw teleinformatyczny PEL pom. 117,120, 124
- Zestaw teleinformatyczny PL pom.110,113,124,130, nad sufitem
- Zestaw teleinformatyczny PL 2x RJ45 korytarz A130