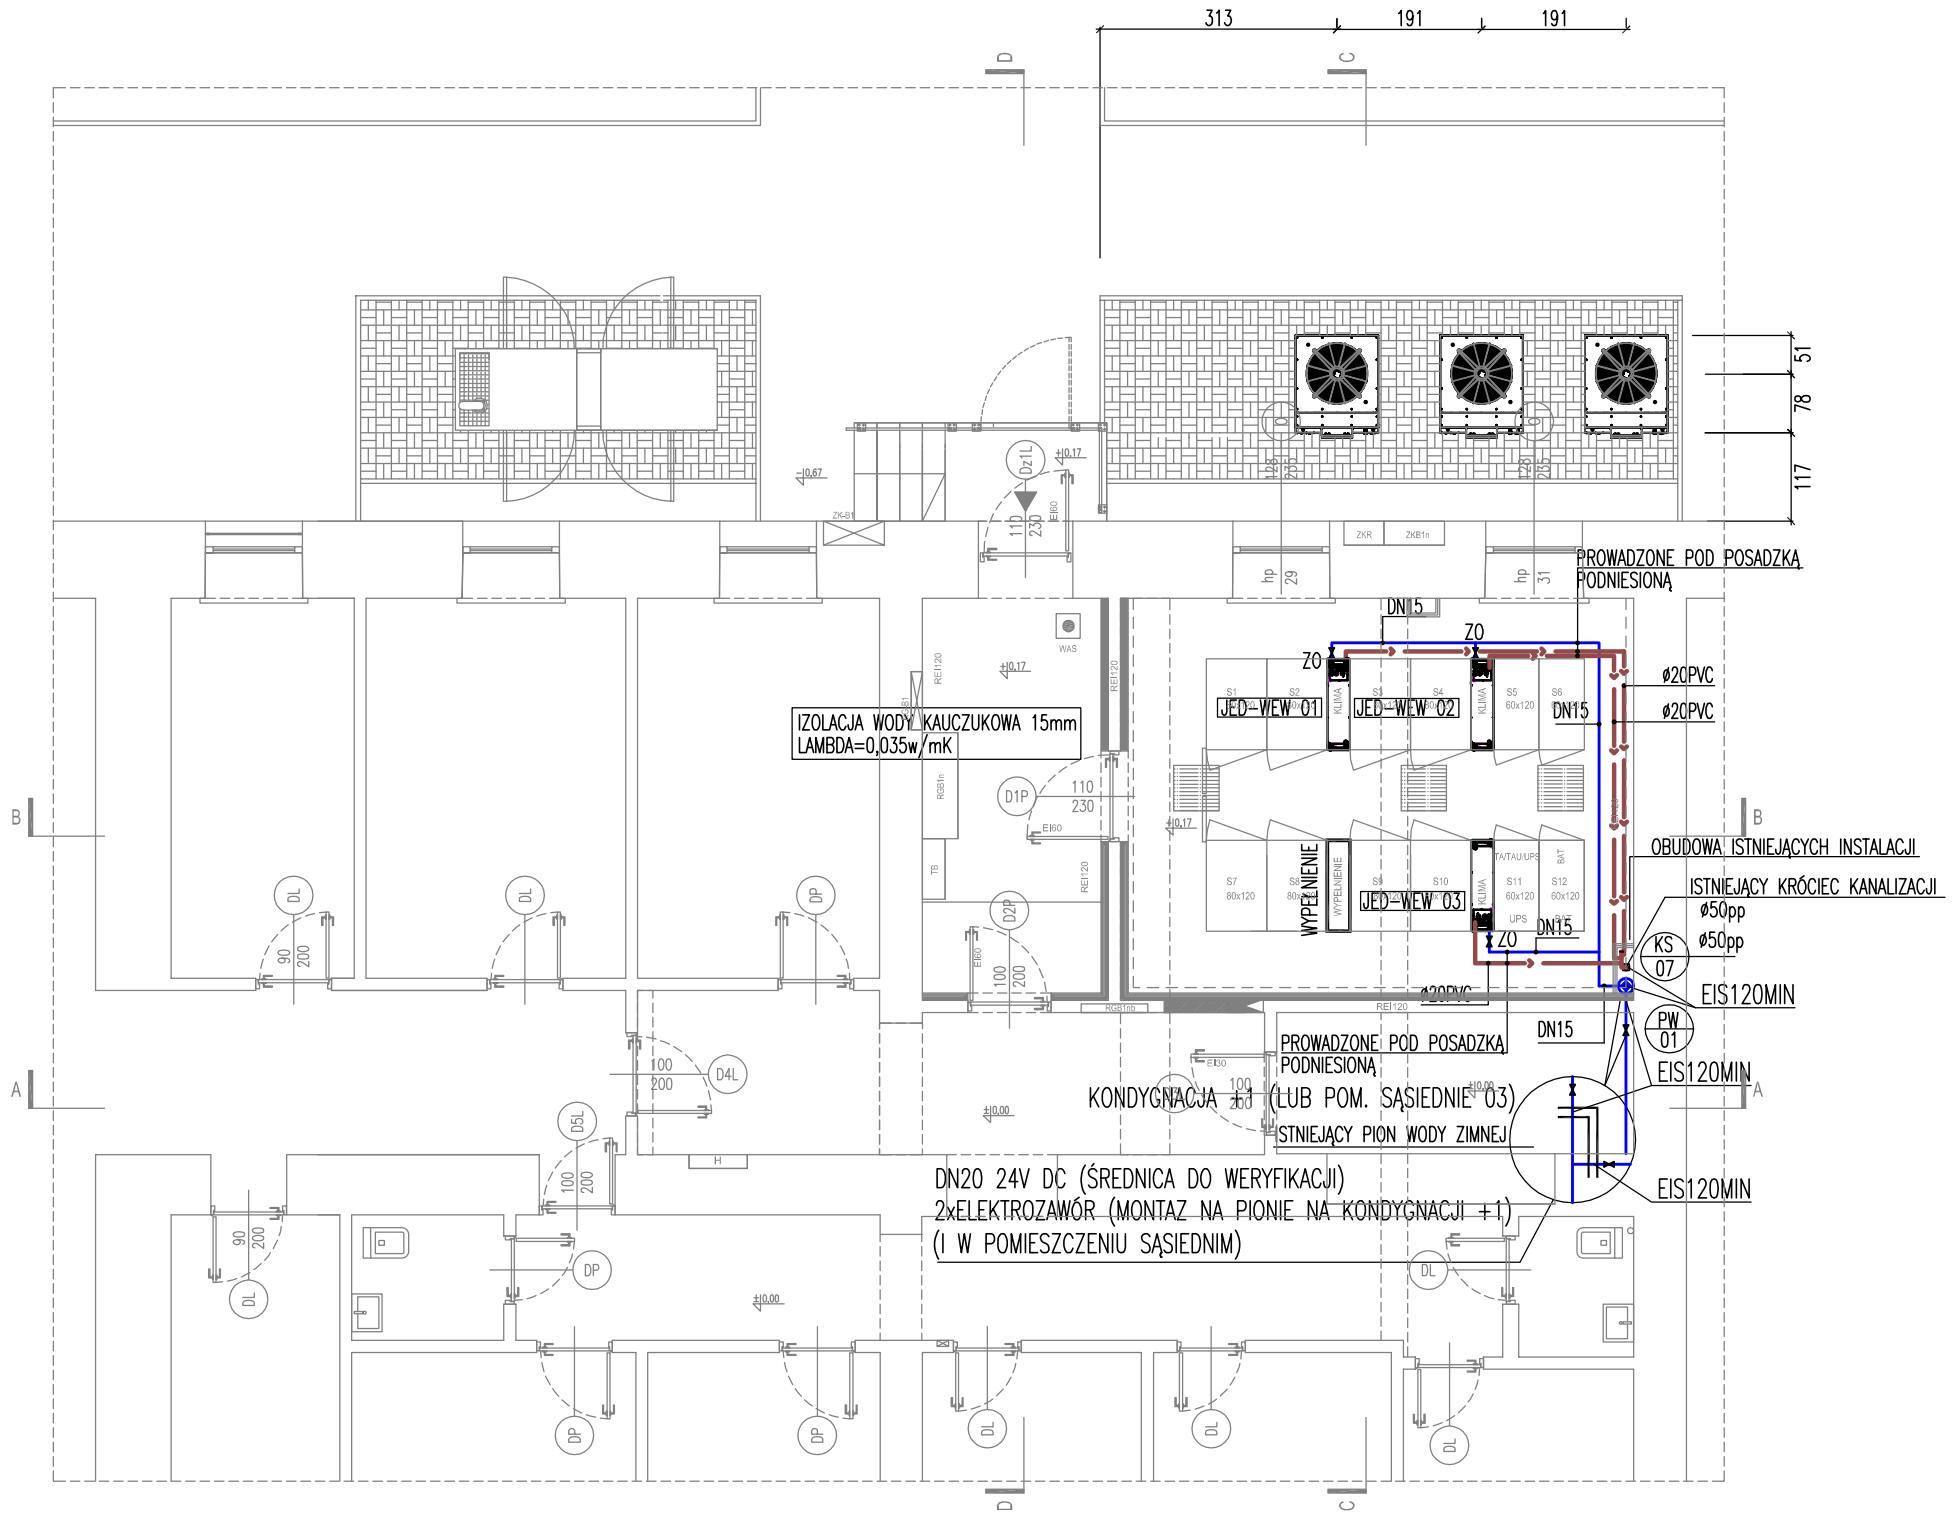

LEGENDA:

- KANALIZACJA SANITARNA ŚREDNICA; SPADEK
- KANALIZACJA SANITARNA – PRZEWÓD CIŚNIENIOWY ŚREDNICA
- INSTALACJA ZIMNEJ WODY UŻYTKOWEJ
- INSTALACJA HYDRANTOWA
- KS 1 – PION INSTALACJI KANALIZACJI SANITARNEJ
- H 1 – PION INSTALACJI HYDRANTOWEJ
- W 1 – PION INSTALACJI WODOCIĄGOWEJ
- PION KIERUNEK W DÓŁ; KIERUNEK W GÓRĘ
- ZAWÓR ODCINAJĄCY

WSZSYTKIE PRZEJŚCIA PRZEWODÓW PRZEZ ŚCIANY ODDZIELEŃ PRZECIWPOŻAROWYCH, NALEZY ZABEZPPIECZYĆ OGNIOWO ZA POMOCA KOŁNIERZY OGNIOWYCH.
przewody niepalne należy zabezpieczyć masą OGNOCHRONNĄ oraz dodatkowo łupkami z wełny mineralnej.
KLAUZULA WYKONAWCZA: AUTORZY DOKUMENTACJI DOŁOŻYLI STARAŃ W ZAKRESIE JEJ KOMPLETNOŚCI I SPÓJNOŚCI , NIE ZWALNIA TO JEDNA ADRESATÓW DOKUMENTACJI OD ABSOLUTNEJ WYMAGALNOŚCI ROZPATRYWANIA DOKUMENTACJI WSZYSTKICH BRANŻ I WSZYSTKICH ELEMENTÓW DOKUMENTACJI RAZEM. WSZELKIE NIEZGODNOŚCI NALEŻY ZGŁASZAĆ PROJEKTANTOWI.
NIEDOPUSZCZALNA JEST SWOBODA INTERPRETACYJNA WYNIKAJĄCA Z ZAUWAŻONYCH NIEŚCISŁOŚCI.
NIE WOLNO BRAĆ WYMIARÓW ZE SKALI,
OBOWIĄZUJĄ WYMIARY PODANE. W PRZYPADKU NIEZGODNOŚCI POMIĘDZY STANEM NA BUDOWIE, A RYSUNKAMI LUB POMIĘDZY POSZCZEGÓLNYMI RYSUNKAMI NALEŻY SKONSULTOWAĆ SIĘ Z PROJEKTANTEM I INSPEKTOREM NADZORU.
KAŻDA Z ROBÓT WINNA SPEŁNIAĆ WYMAGANIE STAWIANE W AKTUALNYCH NORMACH I PRZEPISACH DOTYCZĄCYCH DANEGO ZAKRESU ROBÓT, W PRZYPADKU WĄTPLIWOŚCI OBOWIĄZUJĄ PRZEPISY NAJOSTRZEJSZE.

Rewizja	Data	Opis	
0	04.2022	Wydanie pierwsze	

Jednostka projektowa:	EKO ELPROM Sp. z o.o. ul. Myśliwska 66/123, 30-718 Kraków TERMO-PROJEKT	nr rys.: PW_SWK_01
Inwestor:	Politechnika Częstochowska ul. Gen. J.H. Dąbrowskiego 69 42-201 Częstochowa, Polska	skala: 1:100
Obiekt:	"PRZEBUDOWA POMIESZCZEŃ NA POTRZEBY CENTRUM PRZETWARZANIA DANYCH PCZ" ADRES INWESTYCJI: ul. Gen. J.H. Dąbrowskiego 69 42-201 Częstochowa, Polska	faza projektu: WYKONAWCZY branża: INSTALACJE SANITARNE WEWNĘTRZNE
Nazwa rys.:	INSTALACJA WOD-KAN - RZUT POZIOMU 01	

	Imię i nazwisko	Numer uprawnień	Podpis
Projektował:	mgr inż. Barbara Makar	MAP/0257/PWOS/06	
Sprawdził:	mgr inż. Mateusz Mleko	SWK/0126/PBS/15	