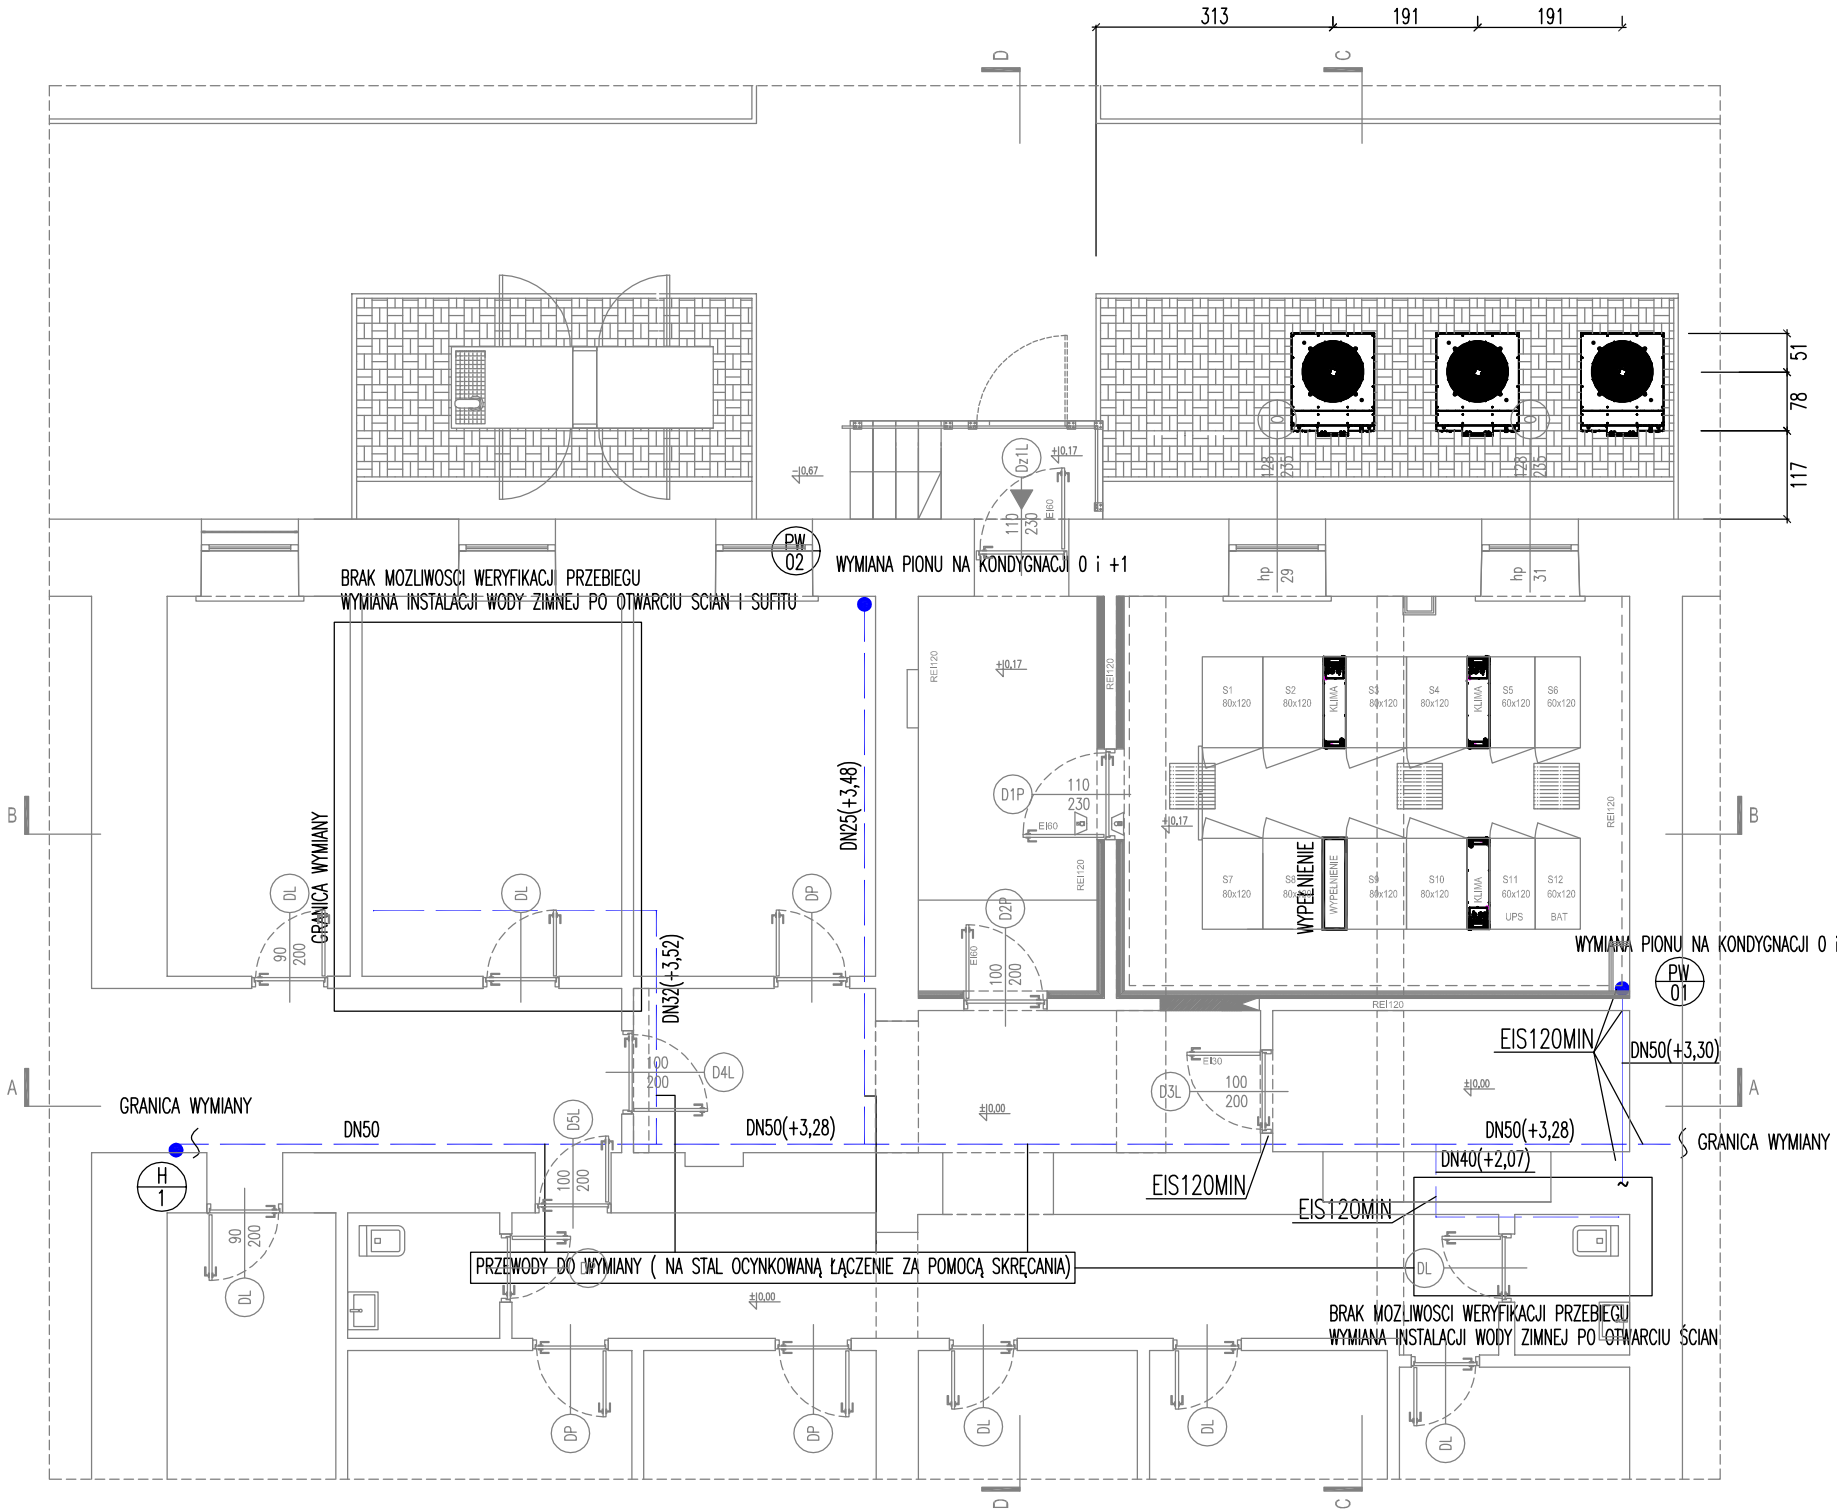


LEGENDA:

- KANALIZACJA SANITARNA ŚREDNICA; SPADEK
- KANALIZACJA SANITARNA – PRZEWÓD CIŚNIENIOWY ŚREDNICA
- INSTALACJA ZIMNEJ WODY UŻYTKOWEJ
- INSTALACJA HYDRANTOWA
- KS 1 – PION INSTALACJI KANALIZACJI SANITARNEJ
- H 1 – PION INSTALACJI HYDRANTOWEJ
- W 1 – PION INSTALACJI WODOCIĄGOWEJ
- PION KIERUNEK W DÓŁ; KIERUNEK W GÓRĘ
- ZAWÓR ODCINAJĄCY

WSZYSTKIE PRZEJŚCIA PRZEWODÓW PRZEZ ŚCIANY ODDZIELEŃ PRZECIWPOŻAROWYCH, NALEZY ZABEZPPIECZYĆ OGNIOWO ZA POMOCA KOŁNIERZY OGNIOWYCH.
przewody niepalne należy zabezpieczyć masą OGNOCHRONNĄ oraz dodatkowo łupkami z wełny mineralnej.
KLAUZULA WYKONAWCZA: AUTORZY DOKUMENTACJI DOŁOŻYLI STARAŃ W ZAKRESIE JEJ KOMPLETNOŚCI I SPÓJNOŚCI , NIE ZWALNIA TO JEDNA ADRESATÓW DOKUMENTACJI OD ABSOLUTNEJ WYMAGALNOŚCI ROZPATRYWANIA DOKUMENTACJI WSZYSTKICH BRANŻ I WSZYSTKICH ELEMENTÓW DOKUMENTACJI RAZEM. WSZELKIE NIEZGODNOŚCI NALEŻY ZGŁASZAĆ PROJEKTANTOWI.
NIEDOPUSZCZALNA JEST SWOBODA INTERPRETACYJNA WYNIKAJĄCA Z ZAUWAŻONYCH NIEŚCISŁOŚCI.
NIE WOLNO BRAĆ WYMIARÓW ZE SKALI,
OBOWIĄZUJĄ WYMIARY PODANE. W PRZYPADKU NIEZGODNOŚCI POMIĘDZY STANEM NA BUDOWIE, A RYSUNKAMI LUB POMIĘDZY POSZCZEGÓLNYMI RYSUNKAMI NALEŻY SKONSULTOWAĆ SIĘ Z PROJEKTANTEM I INSPEKTOREM NADZORU.
KAŻDA Z ROBÓT WINNA SPEŁNIAĆ WYMAGANIE STAWIANE W AKTUALNYCH NORMACH I PRZEPISACH DOTYCZĄCYCH DANEGO ZAKRESU ROBÓT, W PRZYPADKU WĄTPLIWOŚCI OBOWIĄZUJĄ PRZEPISY NAJOSTRZEJSZE.

| Rewizja | Data | Opis |
|---|---|---|
| | | |
| | | |
| | | |
| | | |
| | | |
| 0 | 04.2022 | Wydanie pierwsze |

| | | |
|---|---|---|
| Jednostka projektowa: | EKO ELPROM Sp. z o.o.<br>ul. Myśliwska 66/123,<br>30-718 Kraków<br>TERMO-PROJEKT | nr rys.: PW_SWK_01A |
| Inwestor: | Politechnika Częstochowska<br>ul. Gen. J.H. Dąbrowskiego 69<br>42-201 Częstochowa, Polska | skala: 1:100 |
| Obiekt: | "PRZEBUDOWA POMIESZCZEŃ NA POTRZEBY CENTRUM PRZETWARZANIA DANYCH PCZ"<br>ADRES INWESTYCJI:<br>ul. Gen. J.H. Dąbrowskiego 69<br>42-201 Częstochowa, Polska | faza projektu: WYKONAWCZY<br>branża: INSTALACJE SANITARNE WEWNĘTRZNE |
| Nazwa rys.: | ZABEPIECZENIE INSTALACJI WOD-KAN - RZUT POZIOMU 01 | |

| | Imię i nazwisko | Numer uprawnień | Podpis |
|---|---|---|---|
| Projektował: | mgr inż. Barbara Makar | MAP/0257/PWOS/06 | |
| Sprawdził: | mgr inż. Mateusz Mleko | SWK/0126/PBS/15 | |