


Nazwa obiektu budowlanego	BUDOWA SIECI KANALIZACJI SANITARNEJ WRAZ Z BUDOWĄ PRZYŁĄCZY M. MIKLUSZOWICE, GM.DRWINIA		
Tytuł rysunku	mgr inż.	Podpis projektanta	Skala rysunku
Imię i nazwisko projektanta	Jolanta Mucha	Uprawnienia budowlane nr ewid. MAP/0141/PWOS/07	1:500
Numer uprawnień budowlanych	MAP/0141/PWOS/07	bez ograniczeń w zakresie sieci, instalacji i urządzeń elektrycznych, wentylacyjnych, gazowych, wodociągowych i kanalizacyjnych	Numer rysunku
Data sporządzenia	styczeń 2023		4

ul. Szybisko 30, 30-698 Kraków

- OZNACZENIA**
- projektowana sieć kanalizacji sanitarnej
  - projektowane przyłącza kanalizacyjne
  - projektowana studnia betonowa Ø1000mm
  - projektowana studnia z tworzyw sztucznych Ø400mm
  - projektowane rury osłonowe

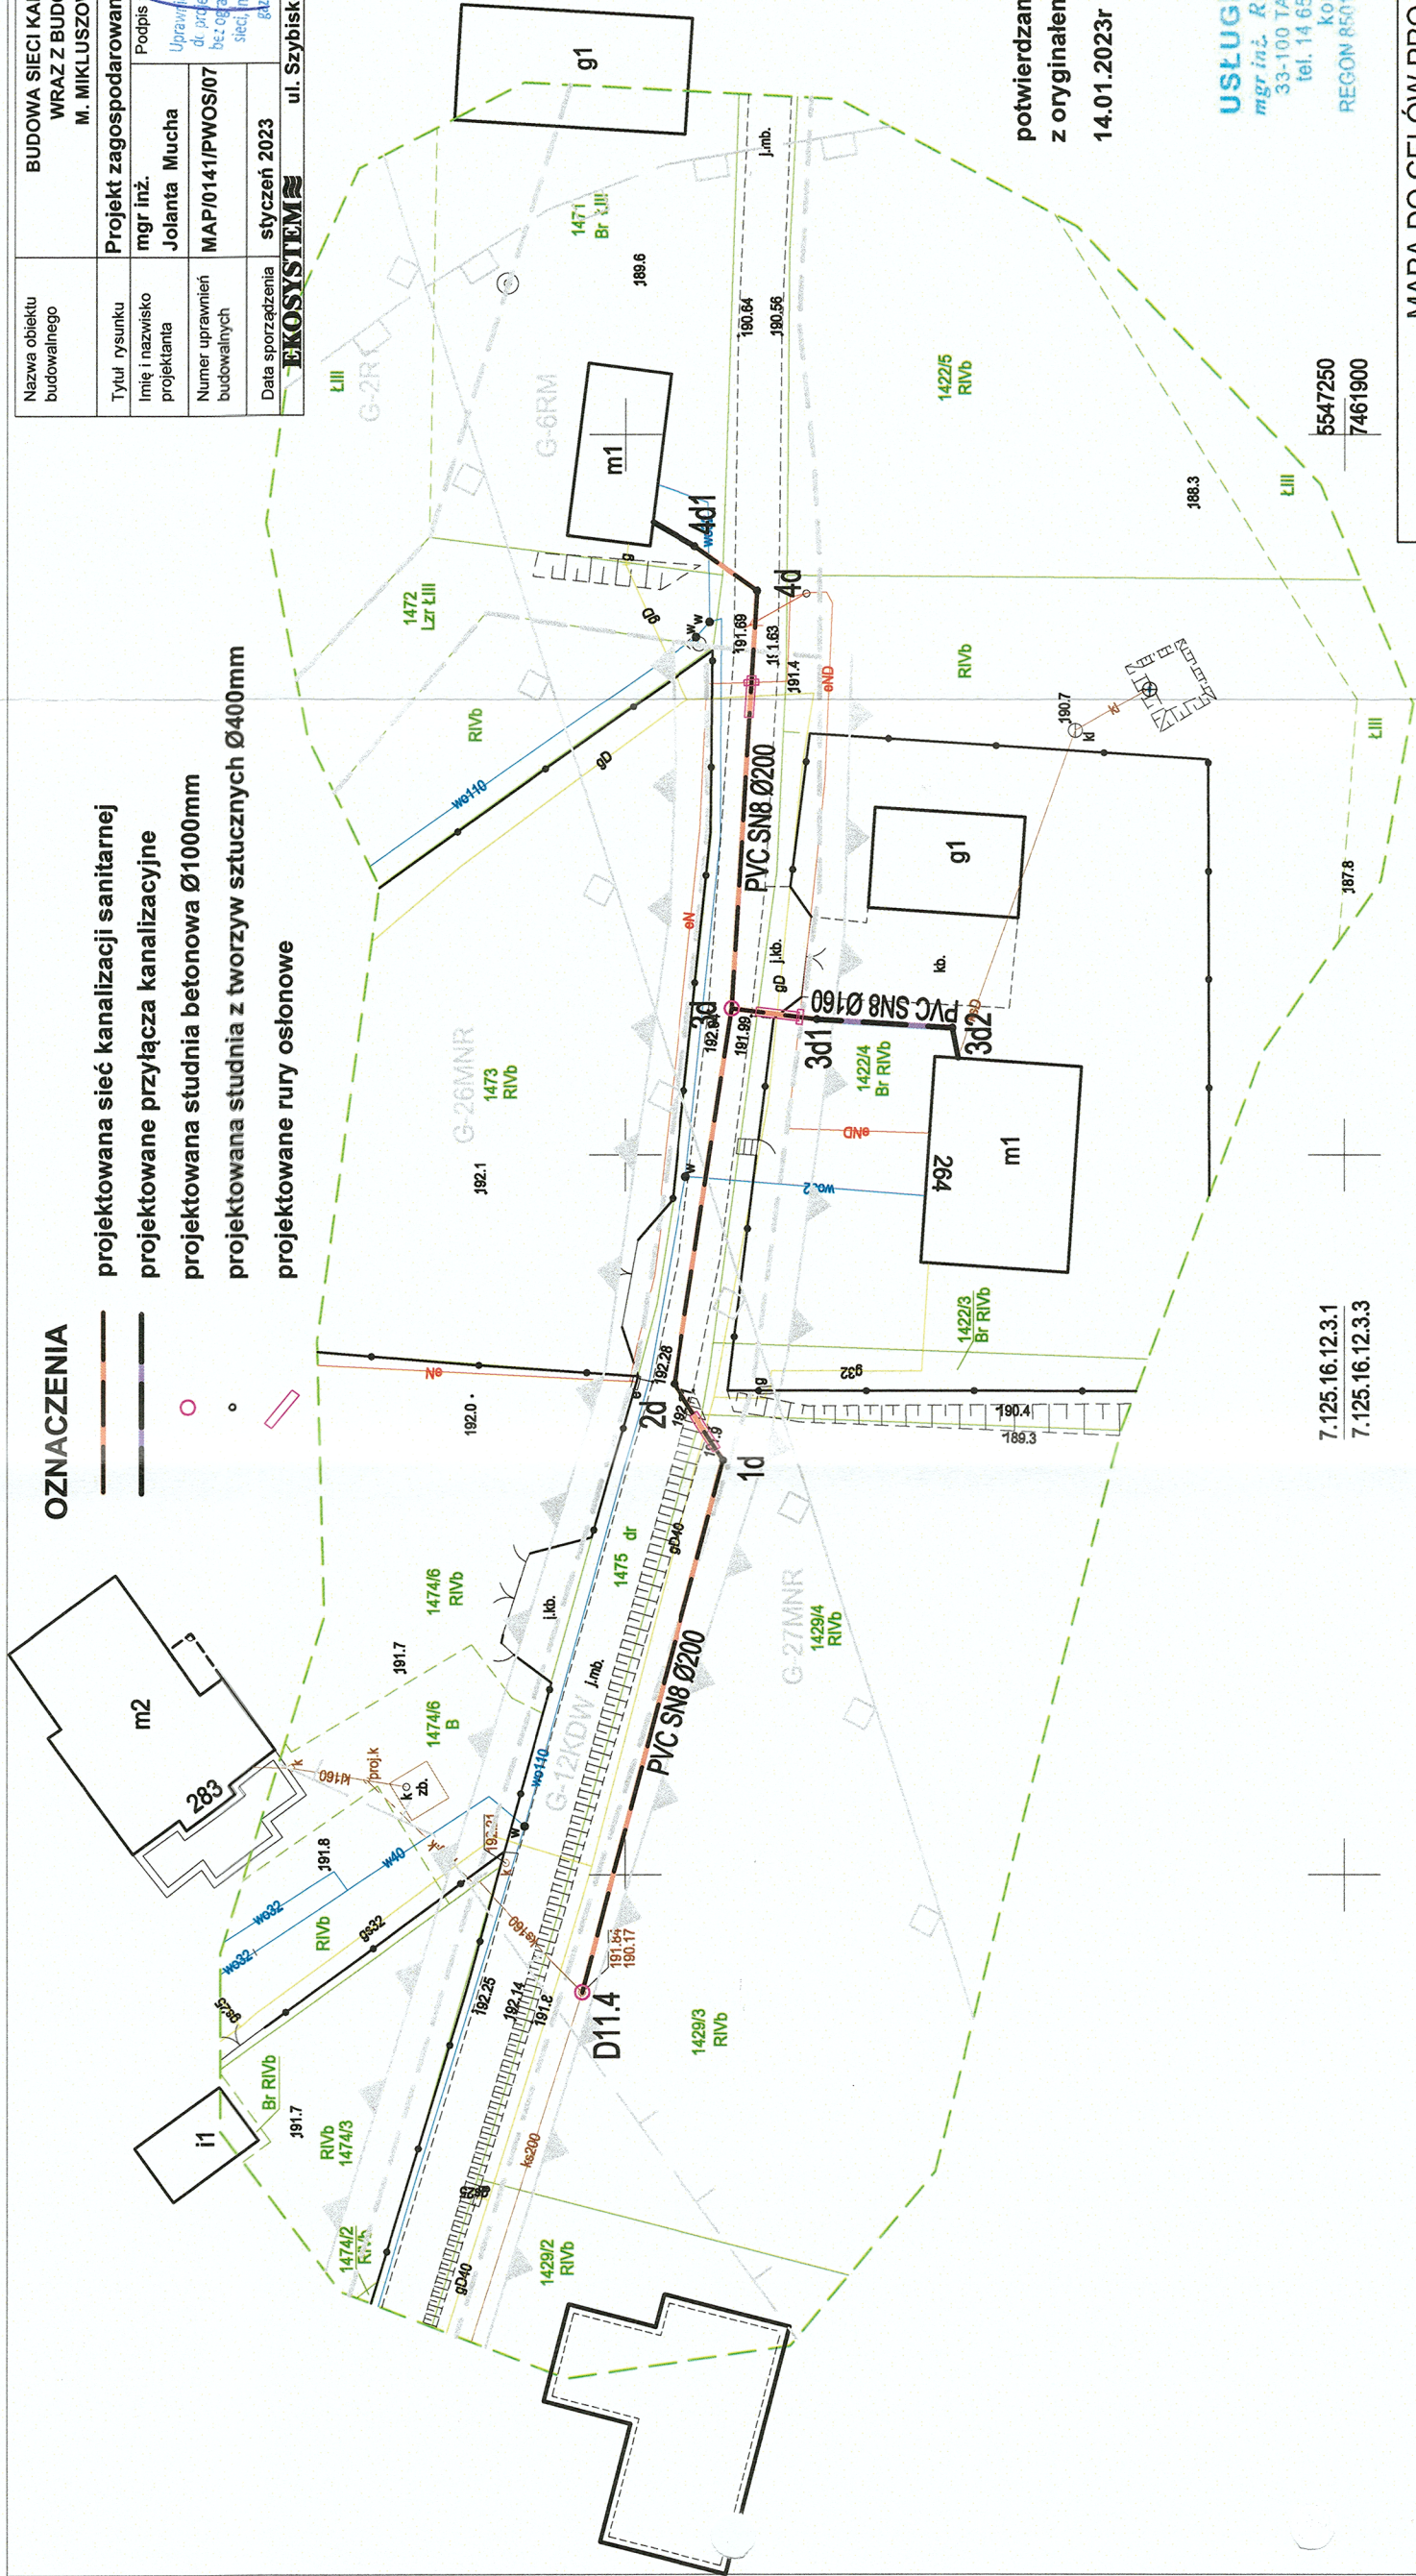

potwierdzam zgodność mapy i klauzuli  
z oryginałem  
mgr inż.  
Jolanta Mucha  
14.01.2023r  
MAP/0141/PWOS/07

**USŁUGI GEODEZYJNE**  
mgr inż. ROMAN STANUSZEK  
33-100 TARNÓW, ul. Główna 26  
tel. 14 656 36 08, 14 622 43 55  
kom. 605 352 680  
REGON 850156221 NIP 873-124-67-19

### MAPA DO CELÓW PROJEKTOWYCH

Oznaczenie kancelaryjne zgłoszenia pracy geodezyjnej	6640.2194.2022
Nr arkusza mapy	7.125.16.12.3.1, 7.125.16.12.3.3
Skala mapy	1:500
Miejscowość	Mikuszowice
Jednostka ewidencyjna	nr działki 1422/4, 1471
Obręb ewidencyjny	identyfikator 120103_2
Nazwa układu współrzędnych	nazwa Drwinia
Oznaczenie granic obszaru, który był przedmiotem aktualizacji	identyfikator 120103_2.0007
Oznaczenie i informacje o służebnościach gruntowych mających wpływ na zagospodarowanie gruntów zlokalizowanych w granicach projektowanej inwestycji	nazwa Mikuszowice
Oznaczenie i symbol konturu użytku gruntowego, który nie jest ujawniony w bazie danych ewidencji gruntów i budynków	prostokątnych płaskich 2000/7
	wysokości 86
Charakter planowanej inwestycji nie wpłynie na sposób zagospodarowania gruntów objętych mapą do celów projektowych. Mapę sporządzono bez ustalenia służebności gruntowych	

USŁUGI GEODEZYJNE mgr inż. ROMAN STANUSZEK 33-100 Tarnów, ul. Główna 26 TEL: 14 656-36-08 e-mail: geodezjastanusek@interia.pl	<b>GEODETA UPRAWNIONY</b> mgr inż. Roman Stanuszek Nr uprawnień 9165
mgr inż. Roman Stanuszek (nr uprawnień 9165, zakres 1)	

### LEGENDA:

- linia rozgraniczająca tereny
- oznaczenie terenów
- nieprzekraczalna linia zabudowy
- stanowiska archeologiczne
- granice aglomeracji wodnej Drwinia

Oświadczam, że niniejszy dokument został opracowany w wyniku prac geodezyjnych i kartograficznych, których rezultaty zawiera operat techniczny pozytywnie zweryfikowany. Jednocześnie informuję, że jestem świadomy odpowiedzialności karnej za złożenie fałszywego oświadczenia.	Identyfikator zgłoszenia prac geodezyjnych	6640.2194.2022
Organ służby geodezyjnej, który otrzymał zgłoszenie	Wykonawca prac geodezyjnych	Starosta Bocheński
Nr oraz data sporządzenia protokołu zawierającego wynik pozytywnej weryfikacji	mgr inż. ROMAN STANUSZEK 33-100 Tarnów, ul. Główna 26 Nr: 6640.2194.2022, 36142 z dnia 13.01.2023 r.	USŁUGI GEODEZYJNE mgr inż. ROMAN STANUSZEK 33-100 Tarnów, ul. Główna 26
Imię i nazwisko oraz nr uprawnień zawodowych kierownika prac	mgr inż. ROMAN STANUSZEK Nr uprawnień 9165	

**GEODETA UPRAWNIONY**  
mgr inż. Roman Stanuszek  
Nr uprawnień 9165

- granica strefy terenów zalewowych dla wód o prawdopodobieństwie przewyższenia Q1%, dla przypadków nadzwyczajnych, awarii obwałowań