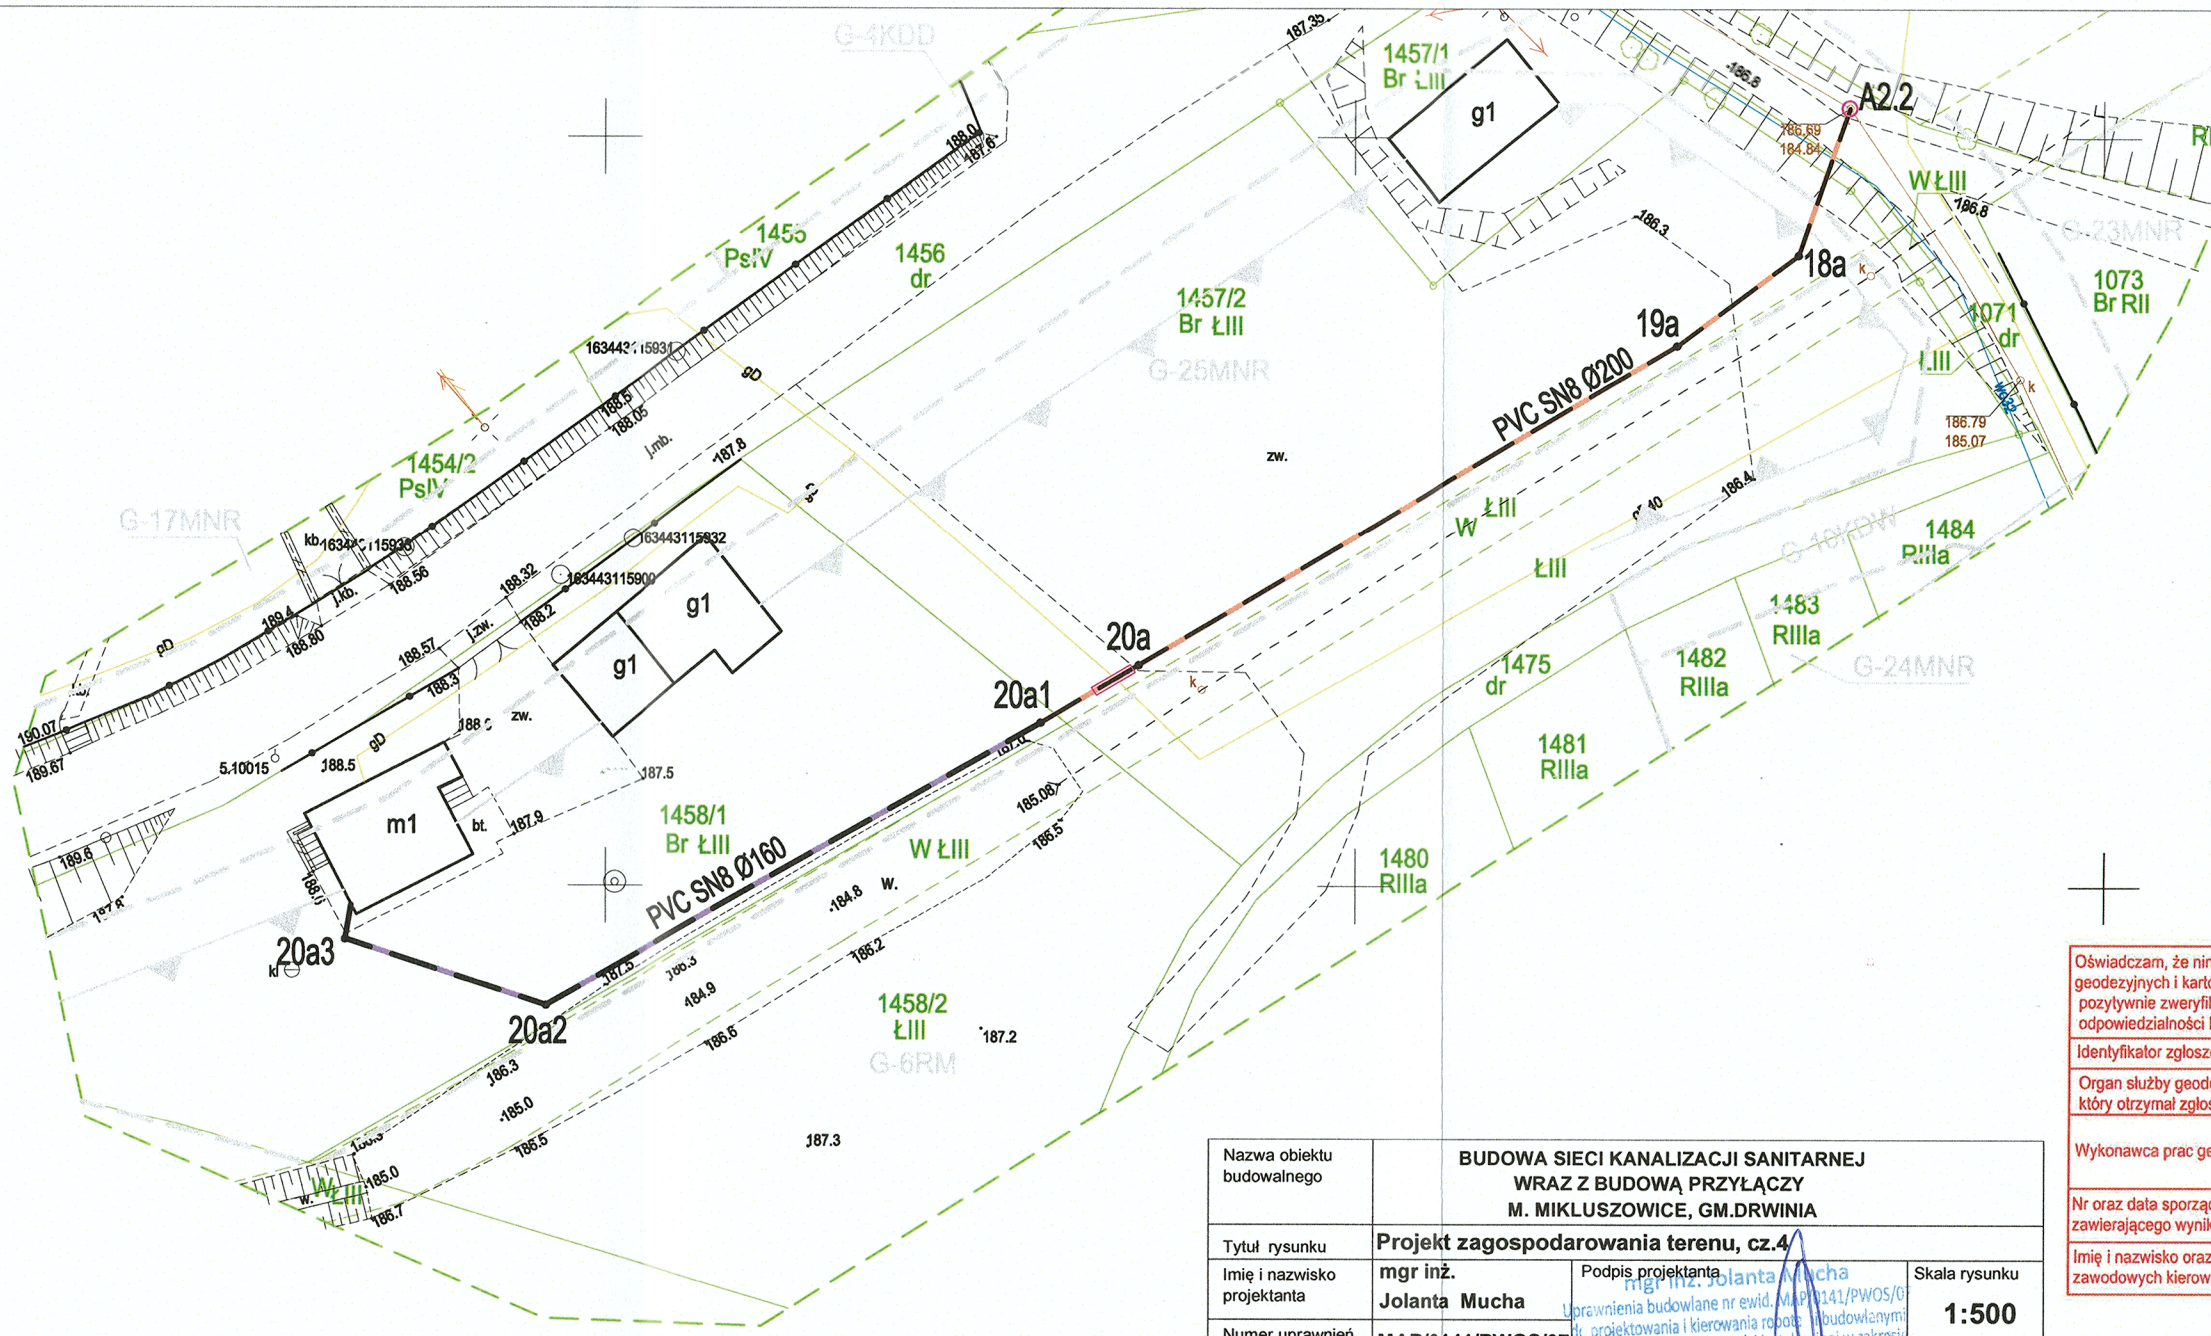

USŁUGI GEODEZYJNE
mgr inż. ROMAN STANUSZEK
33-100 TARNÓW, ul. Główna 26
tel. 14 656 36 08, 14 622 43 55
kom. 605 352 680
REGON 850158221 NIP 873-124-67-19

Oświadczam, że niniejszy dokument został opracowany w wyniku prac geodezyjnych i kartograficznych, których rezultaty zawiera operat techniczny pozytywnie zweryfikowany. Jednocześnie informuję, że jestem świadomy odpowiedzialności karnej za złożenie fałszywego oświadczenia.	
Identyfikator zgłoszenia prac geodezyjnych	6640.2194.2022
Organ służby geodezyjnej, który otrzymał zgłoszenie	Starosta Bocheński
Wykonawca prac geodezyjnych	USŁUGI GEODEZYJNE mgr inż. ROMAN STANUSZEK 33-100 Tarnów, ul. Główna 26
Nr oraz data sporządzenia protokołu zawierającego wynik pozytywnej weryfikacji	Nr: 6640.2194.2022_38142 z dnia 13.01.2023 r.
Imię i nazwisko oraz nr uprawnień zawodowych kierownika prac	mgr inż. ROMAN STANUSZEK Nr uprawnień 9165

GEODETA UPRAWNIONY
mgr inż. Roman Stanuszek
Nr upr. 9165

Nazwa obiektu budowalnego	BUDOWA SIECI KANALIZACJI SANITARNEJ WRAZ Z BUDOWĄ PRZYŁĄCZY M. MIKLUSZOWICE, GM.DRWINIA		
Tytuł rysunku	Projekt zagospodarowania terenu, cz.4		
Imię i nazwisko projektanta	mgr inż. Jolanta Mucha	Podpis projektanta	Skala rysunku 1:500
Numer uprawnień budowalnych	MAP/0141/PWOS/07	mgr inż. Jolanta Mucha Uprawnienia budowlane nr ewid. MAP/0141/PWOS/07 do projektowania i kierowania robotami budowlanymi bez ograniczeń w specjalności instalacyjnej w zakresie sieci, instalacji i urządzeń cieplnych, wentylacyjnych, gazowych, wodociągowych i kanalizacyjnych	Numer rysunku 5
Data sporządzenia	styczeń 2023		
EKOSYSTEM	ul. Szybisko 30, 30-698 Kraków		

potwierdzam zgodność mapy i klauzuli z oryginałem

14.01.2023r mgr inż. Jolanta Mucha MAP/0141/PWOS/07

OZNACZENIA

- projektowana sieć kanalizacji sanitarnej
- projektowane przyłącza kanalizacyjne
- projektowana studnia betonowa Ø1000mm
- projektowana studnia z tworzyw sztucznych Ø400mm
- projektowane rury osłonowe

LEGENDA:

- linia rozgraniczająca tereny
- oznaczenie terenów
- nieprzekraczalna linia zabudowy
- granice aglomeracji wodnej Drwinia

Arkusz 3 z 4

MAPA DO CELÓW PROJEKTOWYCH

Oznaczenie kancelaryjne zgłoszenia pracy geodezyjnej		6640.2194.2022	
Nr arkusza mapy		7.125.16.12.1.2, 7.125.16.12.1.4	
Skala mapy	1:500	Data opracowania mapy	25.12.2022
Miejscowość	Mikluszowice	nr działki	192, 193, 195, 994, 1224, 1458/1, 1516/4
Jednostka ewidencyjna		identyfikator	120103_2
		nazwa	Drwinia
Obręb ewidencyjny		identyfikator	120103_2.0007
		nazwa	Mikluszowice
Nazwa układu współrzędnych		prostokątnych płaskich	2000/7
		wysokości	Kronsztadt 86
Oznaczenie granic obszaru, który był przedmiotem aktualizacji		—	—
Oznaczenie i informacje o służebnościach gruntowych mających wpływ na zagospodarowanie gruntów zlokalizowanych w granicach projektowanej inwestycji		Charakter planowanej inwestycji nie wpłynie na sposób zagospodarowania gruntów objętych mapą do celów projektowych. Mapę sporządzono bez ustalenia służebności gruntowych	
Oznaczenie i symbol konturu użytku gruntowego, który nie jest ujawniony w bazie danych ewidencji gruntów i budynków			

USŁUGI GEODEZYJNE
mgr inż. ROMAN STANUSZEK
33-100 Tarnów, ul. Główna 26
TEL: 14 656-36-08
e-mail: geodezjastanuszek@interia.pl
kom. 605-352-680
NIP 873-124-67-19

GEODETA UPRAWNIONY
mgr inż. Roman Stanuszek
Nr upr. 9165
mgr inż. Roman Stanuszek
(nr uprawnień 9165, zakres 1)