


5547850  
7461500


5547850  
7461500

potwierdzam zgodność mapy i klauzuli  
z oryginałem  
mgr inż.  
Jolanta Mucha  
14.01.2023r  
MAP/0141/PWOS/07

OZNACZENIA

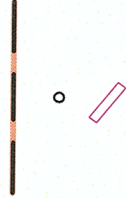

projektowana sieć kanalizacji sanitarnej  
projektowana studnia z tworzyw sztucznych Ø400mm  
projektowane rury osłonowe

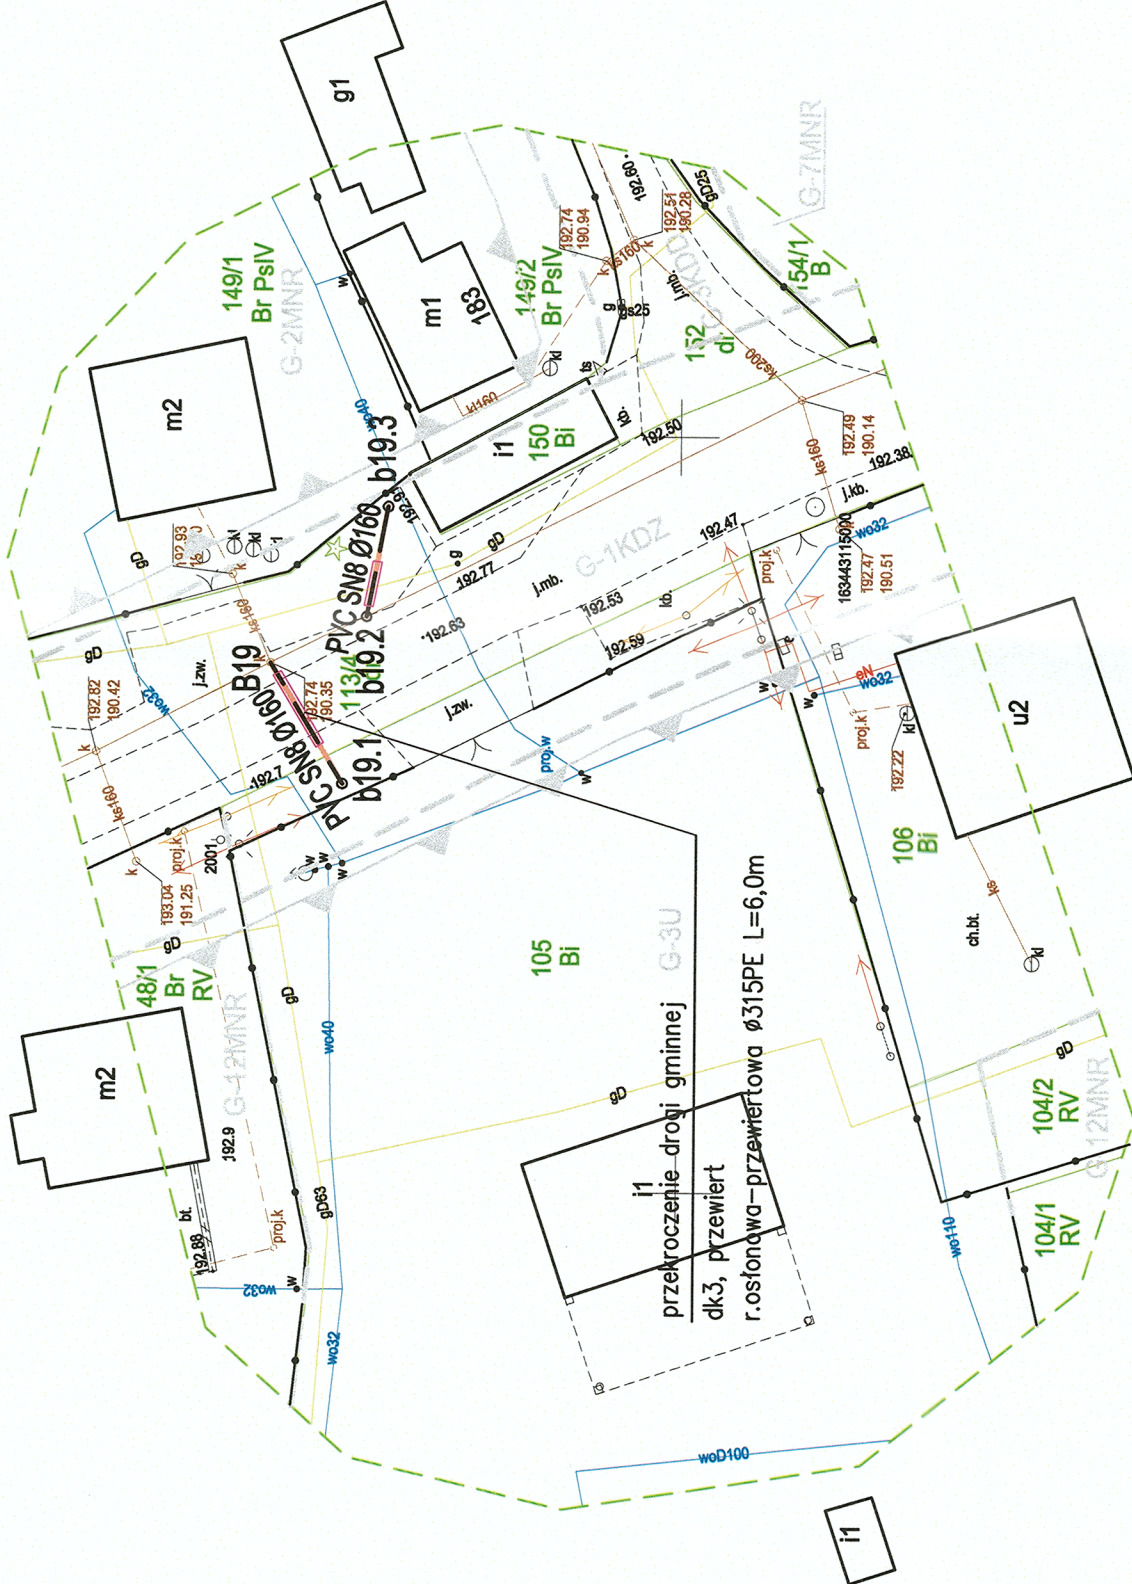

Nazwa obiektu budowlanego	BUDOWA SIECI KANALIZACJI SANITARNEJ WRAZ Z BUDOWĄ PRZYŁĄCZY M. MIKLUSZOWICE, GM.DRWINIA		
Tytuł rysunku	mgr inż.	Podpis projektanta	Skala rysunku
Imię i nazwisko projektanta	Jolanta Mucha	mgr inż. Jolanta Mucha	1:500
Numer uprawnień budowlanych	MAP/0141/PWOS/07	Przebieg budowlany i kierunek przebiegu w terenie	Numer rysunku
Data sporządzenia	styczeń 2023	Przebieg budowlany i kierunek przebiegu w terenie	11
EKOSYSTEM ul. Szybisko 30, 30-698 Kraków			

USŁUGI GEODEZYJNE  
mgr inż. ROMAN STANUSZEK  
33-100 TARNÓW, ul. Główna 26  
tel. 14 656 36 08, 14 622 43 55  
kom. 605 352 680  
REGON 850156221 NIP 873-124-67-19

LEGENDA:

- linia rozgraniczająca tereny
- oznaczenie terenów
- nieprzekraczalna linia zabudowy

Oświadczam, że niniejszy dokument został opracowany w wyniku prac geodezyjnych i kartograficznych, których rezultaty zawiera operat techniczny pożywnie zweryfikowany. Jednocześnie informuję, że jestem świadomy odpowiedzialności karnej za złożenie fałszywego oświadczenia.	
Identyfikator zgłoszenia prac geodezyjnych	6640.2194.2022
Organ służby geodezyjnej, który otrzymał zgłoszenie	Siarosta Bocheński
Wykonawca prac geodezyjnych	USŁUGI GEODEZYJNE mgr inż. ROMAN STANUSZEK 33-100 Tarnów, ul. Główna 26
Nr oraz data sporządzenia protokołu zawierającego wynik pożywniej weryfikacji	Nr 6640.2194.2022. 36142 z dnia 13.01.2023 r.
Imię i nazwisko oraz nr uprawnień zawodowych kierownika prac	mgr inż. ROMAN STANUSZEK Nr uprawnień 9165

GEODETA UPRAWNIONY  
mgr inż. Roman Stanuszek  
Nr uprawnień 9165

MAPA DO CELÓW PROJEKTOWYCH

Oznaczenie kancelaryjne zgłoszenia pracy geodezyjnej	6640.2194.2022
Nr arkusza mapy	7.125.16.11.2.2
Skala mapy	1:500
Miejscowość	Mikuszowice
Jednostka ewidencyjna	1422/4, 1471
Obreń ewidencyjny	120103_2
Nazwa układu współrzędnych	Drwinia
Oznaczenie granic obszaru, który był przedmiotem aktualizacji	120103_2.0007
Oznaczenie i informacje o służebnościach gruntowych mających wpływ na zagospodarowanie gruntów	Mikuszowice
Oznaczenie i symbol konturu użytku gruntowego, który nie jest ujawniony w bazie danych ewidencji gruntów i budynków	2000/7
Charakter planowanej inwestycji nie wpłynie na sposób zagospodarowania gruntów objętych mapą do celów projektowych. Mapę sporządzono bez ustalenia służebności gruntowych	Kronszląd 86

USŁUGI GEODEZYJNE mgr inż. ROMAN STANUSZEK 33-100 Tarnów, ul. Główna 26 TEL: 14 656-36-08 e-mail: geodezjastanuszek@interia.pl kom. 605-352-680 NIP 873-124-67-19	GEODETA UPRAWNIONY mgr inż. Roman Stanuszek Nr uprawnień 9165 mgr inż. Roman Stanuszek (nr uprawnień 9165, zakres 1)
---	--