

WODOMIERZ

WYMIENNIK

SOCJALNE

TECHNICZNE

PRALNIA

PORZĄDKOWE

ROWEROWNIA

ROZDZIELNIA

SERWEROWNIA


KUCHNIA

UWAGA: PRZYKŁADOWE NAPISY
SZCZEGÓŁY USTALIĆ Z KIEROWNIKIEM OBIEKTU
ZESTAWIENIE ILOŚCIOWE W PRZEDMIARZE
KAŻDE DRZWI W BUDYNKU POSIADAJĄ NUMER
LUB NUMER Z NAPISEM
NAPISY LUB NUMERY WYKONAĆ JAKO WYPUKŁE

TEMAT: PRZEBUDOWA I REMONT KAPITAŁNY POMIESZCZEŃ DOMU STUDENCKIEGO DS-11 "BONUS" AKADEMII GÓRNICZO-HUTNICZEJ W KRAKOWIE NA DZIAŁCE NR 653/33, OBRĘB 4 KROWODRZA ADRES: UL. WITOLDA BUDRYKA 5, 30-072 KRAKÓW INWESTOR: AKADEMIA GÓRNICZO-HUTNICZA W KRAKOWIE IM. STANISŁAWA STASZICA W KRAKOWIE AL. MICKIEWICZA 30, 30-059 KRAKÓW	TREŚĆ: INFORMATYKA NAPISY NA DRZWIACH			ArtBud firma budowlano-projektowa ul. Zimowa 10, Sosnowiec 41-200 tel/fax. 2918558	
	AUTORZY:	NR UPR.:	PODPIS:	DATA:	SKALA:
	mgr inż. arch. Bartłomiej Rados	437/2001		CZERWIEC 2020	1:2
	mgr inż. arch. Wojciech Rados	217/75Kt		FAZA: PROJEKT WYKONAWCZY	NR RYSUNKU: D15
	SPRAWDZAJĄCY:			BRANŻA: ARCHITEKTURA	
	mgr inż. arch. Andrzej Walkowski	89/78			



NUMER Z NAPISEM –PARTER
SPOSÓB ZESTAWIENIA NUMERU Z NAPISEM
SKALA 1:2

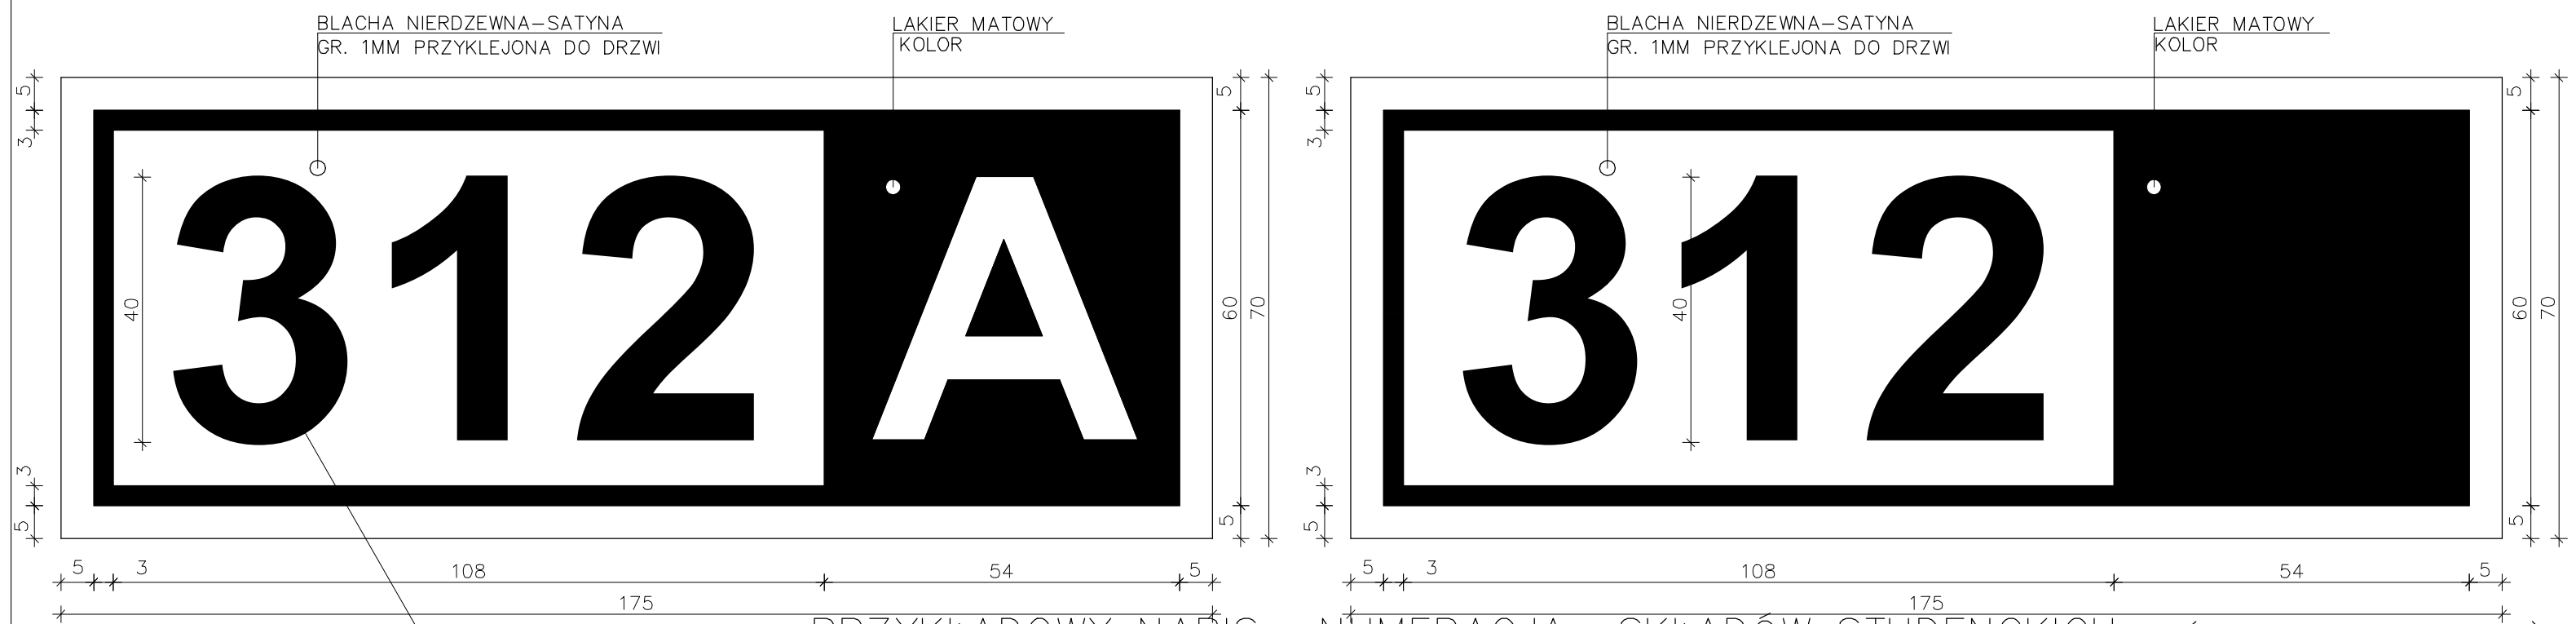

PRZYKŁADOWY NAPIS –NUMERACJA SKŁADÓW STUDENCKICH (WYMIARY W MM)



UWAGA: PRZYKŁADOWE NAPISY
SZCZEGÓŁY USTALIĆ Z KIEROWNIKIEM OBIEKTU
ZESTAWIENIE ILOŚCIOWE W PRZEDMIARZE
KAŻDE DRZWI W BUDYNKU POSIADAJĄ NUMER
LUB NUMER Z NAPISEM
NAPISY LUB NUMERY WYKONAĆ JAKO WYPUKŁE

TEMAT: PRZEBUDOWA I REMONT KAPITALNY POMIESZCZEN DOMU STUDENCKIEGO DS-11 "BONUS" AKADEMII GÓRNICZO-HUTNICZEJ W KRAKOWIE NA DZIAŁCE NR 653/33, OBREB 4 KROWODRZA		TREŚĆ: INFORMATYKA NAPISY NA DRZWIACH		ArtBud firma budowlano-projektowa ul.Zimowa 10, Sosnowiec 41-200 tel/fax. 2918558	
ADRES: UL. WITOLDA BUDRYKA 5, 30-072 KRAKÓW	AUTORZY: mgr inż. arch. Bartłomiej Rados mgr inż. arch. Wojciech Rados	NR UPR.: 437/2001 217/75Kt	PODPIS:	DATA: CZERWIEC 2020	SKALA: 1:2
INWESTOR: AKADEMIA GÓRNICZO-HUTNICZA W KRAKOWIE IM. STANISŁAWA STASZICA W KRAKOWIE Al. MICKIEWICZA 30, 30-059 KRAKÓW	SPRAWDZAJĄCY: mgr inż. arch. Andrzej Walkowski	89/78		FAZA: PROJEKT WYKONAWCZY	NR RYSUNKU: D16
				BRANŻA: ARCHITEKTURA	