




WIDOK BRAMY OD STRONY AL. JANA PAWŁA II | SKALA 1:20

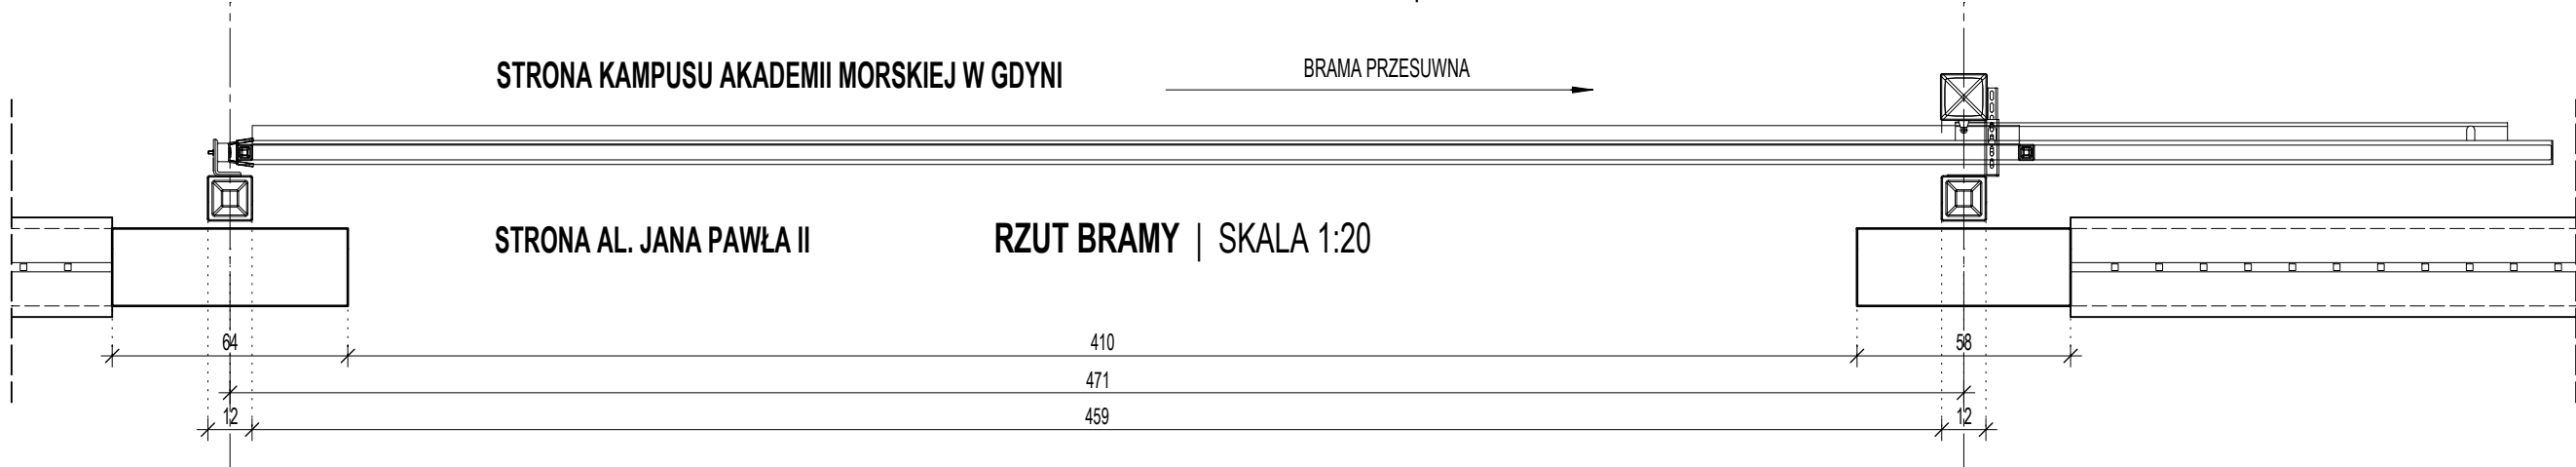

STAN ISTNIEJĄCY

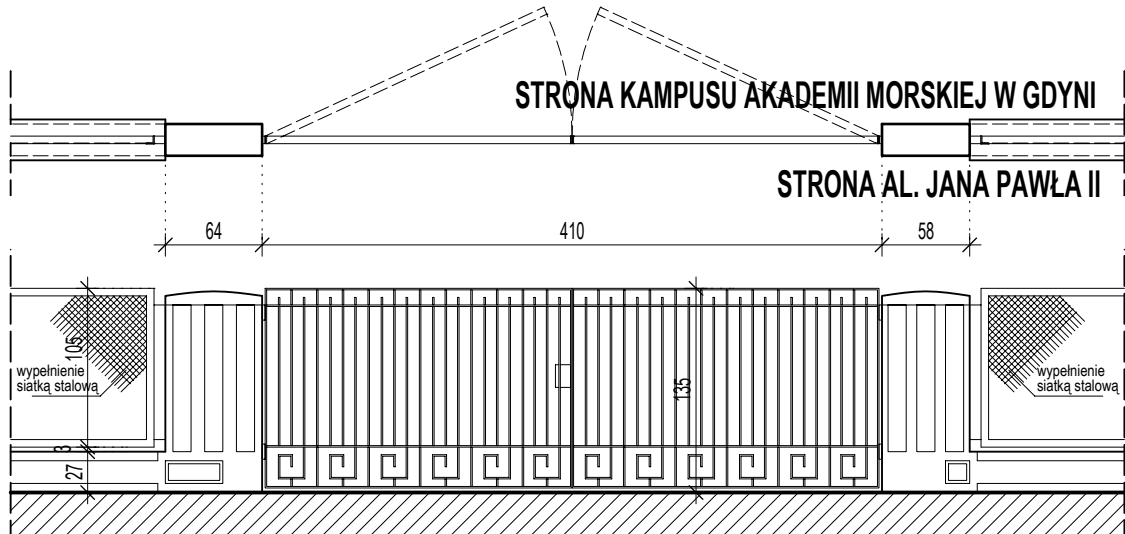

INWENTARYZACJA | SKALA 1:50

art		projekt	ART PROJEKT K&M Sp. z o.o. ul. Strzelnica 2, 83-400 Kościerzyna NIP 591-163-58-00, Regon 220376462 tel/fax +48 58 680 83 69	Projekt <u>wykonawczy</u>
			INWESTOR: UNIWERSYTET MORSKI W GDYNI ul. Morska 81-87, 81-225 Gdynia	SKALA 1:20/50
INWESTYCJA: Zagospodarowanie terenu przy budynku Wydziału Nawigacyjnego UMG przy al. Jana Pawła II w Gdyni na działce nr 3133, obręb 0026 Śródmieście, miasto Gdynia			NR RYS. 9.1	
ZAKRES OPRACOWANIA: REMONT OGRODZENIA			DATA 04.2023	
BRANŻA: ARCHITEKTURA				
BRAMA PRZESUWNA				
PROJEKTANT: mgr inż. arch. Jarosław Krause upr. nr W/8/2006 w specjalności architektonicznej do projektowania bez ograniczeń				
SPRAWDZAJĄCY: mgr inż. arch. Szymon Kleinschmidt upr. nr 81/POOKK/V/2019 w specjalności architektonicznej do projektowania bez ograniczeń				