



WIDOK OGRODZENIA | SKALA 1:20

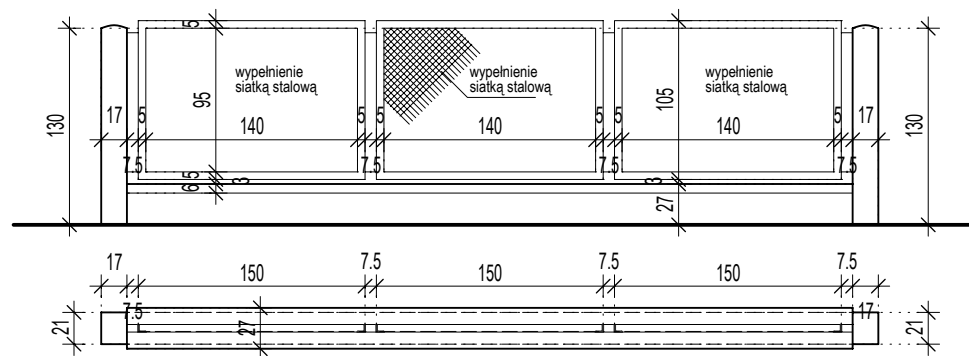


INWENTARYZACJA | SKALA 1:50

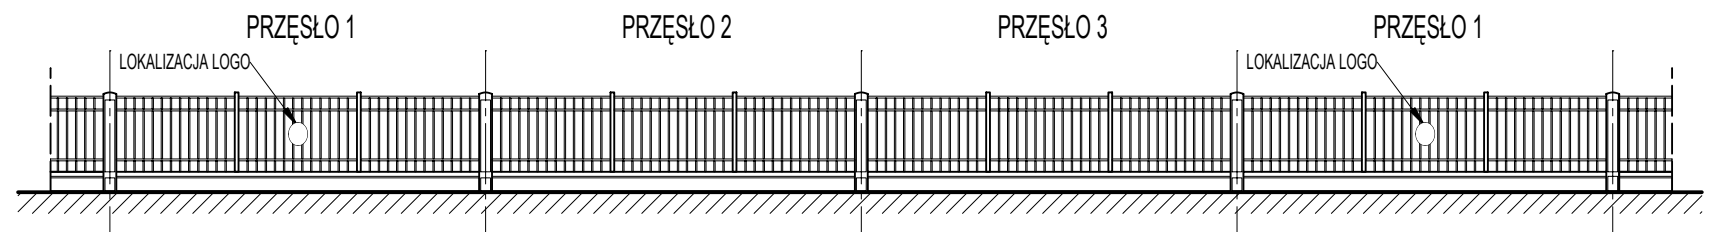

LOKALIZACJA LOGO W OGRODZENIU | SKALA 1:100



STAN ISTNIEJĄCY

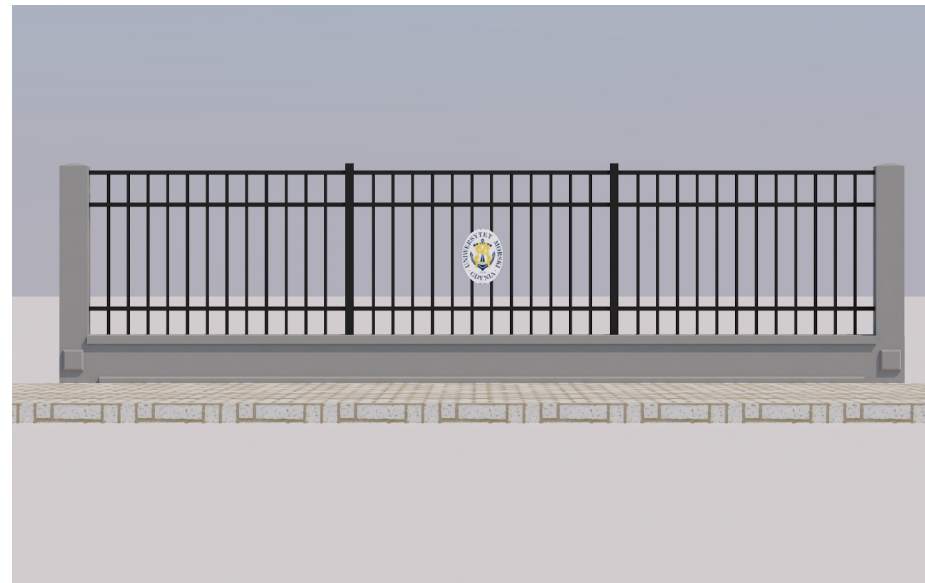

WIZUALIZACJA POGLĄDOWA PRZESŁA

art		projekt		ART PROJEKT K&M Sp. z o.o. ul. Strzelnica 2, 83-400 Kościerzyna NIP 591-163-58-00, Regon 220376462 tel/fax +48 58 680 83 69		Projekt wykonawczy	
INWESTOR:		UNIWERSYTET MORSKI W GDYNI ul. Morska 81-87, 81-225 Gdynia				SKALA 1:20/100	
INWESTYCJA:		Zagospodarowanie terenu przy budynku Wydziału Nawigacyjnego UMG przy al. Jana Pawła II w Gdyni na działce nr 3133, obręb 0026 Śródmieście, miasto Gdynia				NR RYS. 9	
ZAKRES OPRACOWANIA:		REMONT OGRODZENIA				DATA 04.2023	
BRANŻA:		ARCHITEKTURA					
OGRODZENIE							
PROJEKTANT: mgr inż. arch. Jarosław Krause upr. nr W/8/2006 w specjalności architektonicznej do projektowania bez ograniczeń							
SPRAWDZAJĄCY: mgr inż. arch. Szymon Kleinschmidt upr. nr 81/POOKK/V/2019 w specjalności architektonicznej do projektowania bez ograniczeń							