




LEGENDA:

- ELEMENTY ISTNIEJĄCE
- ELEMENTY DO WYBURZENIA
- ELEMENTY NOWE, ZAMUROWANIA
- ELEMENTY NOWE

LP	NAZWA POMIESZCZENIA	WYKOŃCZENIE POSADZKI	[m] ²
0.01	PRZEDSIONEK	WYCIERACZKA OBIEKTOWA, z PVPB i szczotką	3,9
0.02	KOMUNIKACJA	WYKŁADZINA HOMOGENICZNA WINYLOWA	24,8
0.03	POKÓJ KONSULTACYJNY	WYKŁADZINA HOMOGENICZNA WINYLOWA	9,7
0.04	POKÓJ SOCJALNY	WYKŁADZINA HOMOGENICZNA WINYLOWA	9,3
0.05	POKÓJ WYPOCZYNKU	WYKŁADZINA HOMOGENICZNA WINYLOWA	9,6
0.06	SZATNIA PACJENTÓW	WYKŁADZINA HOMOGENICZNA WINYLOWA	9,8
0.07	ŁAZIENKA PACJENTÓW (NIEPEŁNOSPRAWNYCH)	PLYTKI GRESOWE	7,0
0.08	BOKSY FIZYKOTERAPII	WYKŁADZINA HOMOGENICZNA WINYLOWA	28,8
0.09	BOKSY FIZYKOTERAPII	WYKŁADZINA HOMOGENICZNA WINYLOWA	27,5
0.10	SALKO GIMNASTYCZNA	WYKŁADZINA HOMOGENICZNA WINYLOWA	28,0
0.11	POMIESZCZENIE PORZĄDKOWE	WYKŁADZINA HOMOGENICZNA WINYLOWA	5,1
0.12	PRZEDSIONEK WC PERSONELU	PLYTKI GRESOWE	2,3
0.13	WC PERSONELU	PLYTKI GRESOWE	1,1
0.14	POMIESZCZENIE TECHNICZNE	BETON	7,4
SUMA			174,30

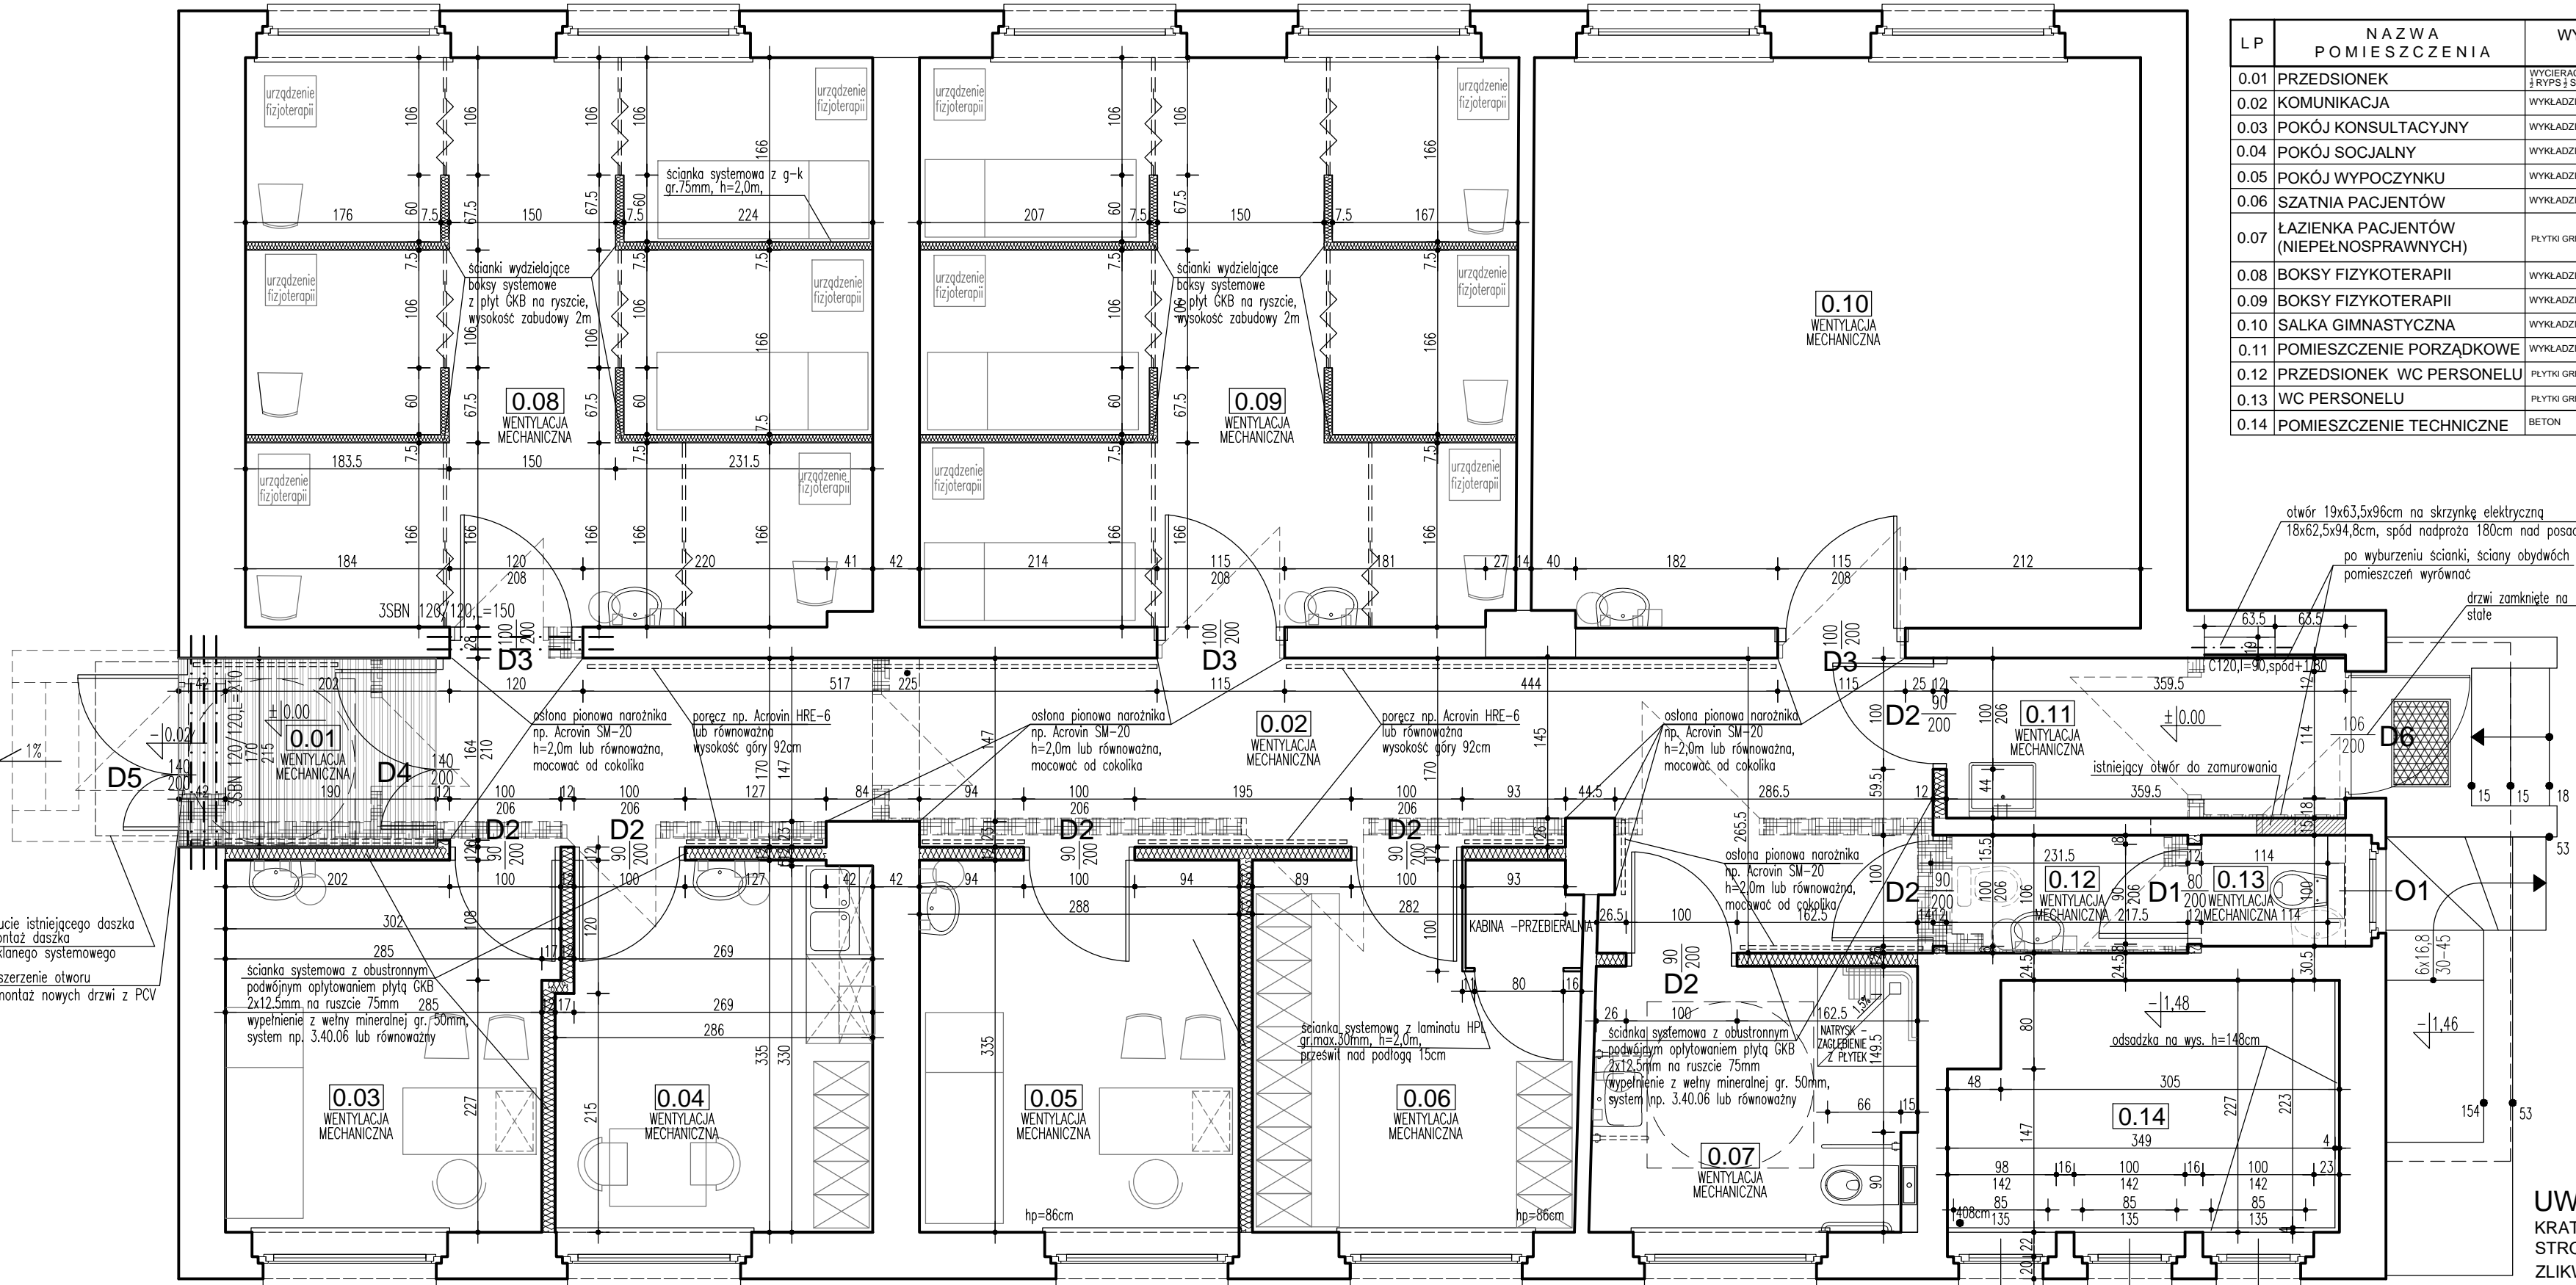

UWAGA:
KRATY W OKNAH OD
STRONY WEWNĘTRZNEJ
ZLIKWIDOWAĆ

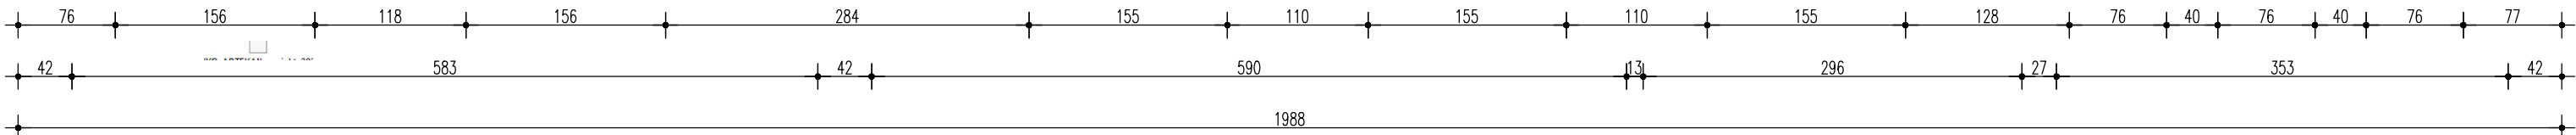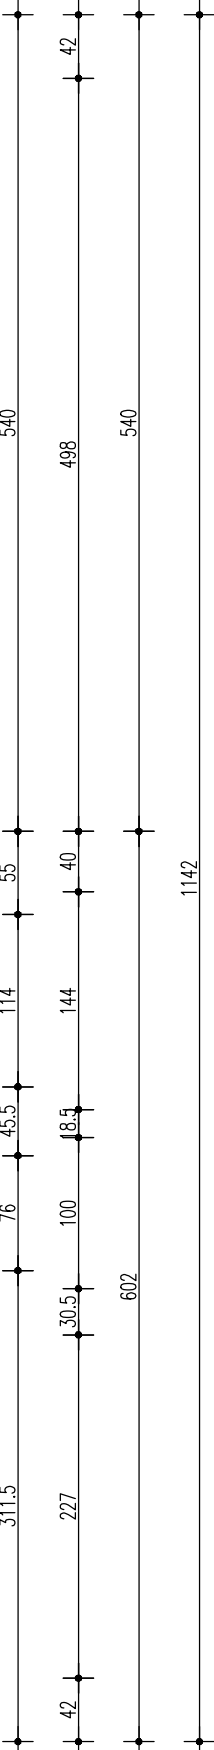

ARCHITEKTONICZNA
PRACOWNIA PROJEKTOWA
TOMASZ DROŻDZYŃSKI

ul.Konińska 18 , 61-041 Poznań , tel./fax 8708 614, 0601 87 51 57

INWESTOR: Szpital Wojewódzki w Poznaniu, ul. Juraszów 7/19, 60-479 Poznań

TEMAT: Przebudowa filii nr II Szpitala Wojewódzkiego w Poznaniu
z przeznaczeniem na Dzienny Oddział Rehabilitacji Ogólnoustrojowej
Kowanówko, ul. Sanatoryjna 34, dz.nr413/9, obręb ew. 301601.5.0012
RZUT PRZYZIEMIA

AUTOR:	mgr inż. arch.: Tomasz Drożdżyński	SPECJALNOŚĆ I NR UPRAWNIENI:	ARCHITEKTURA	10/P/98	PODPIS:
SPRAWDZAJĄCY:	mgr inż. J. Karmella	ARCHITEKTURA	WKP/0033/POK/05		
BRANŻA:	ARCHITEKTURA	DATA:	03.2023r.	SKALA:	1:50
REV:	00	NR RYS:	1		