


LP	NAZWA POMIESZCZENIA	[m ²]
0.01	PRZEBIBOKIER	3.9
0.02	KOMUNIKACJA	24.8
0.03	POKOJ KONSULTACYJNY	9.7
0.04	POKOJ SOCJALNY	9.3
0.05	TERAPIA PACJENTA	9.6
0.06	IZOLACJA PACJENTA	9.8
0.07	ŁAZIENKA PACJENTÓW (NEPEŁOSPRAWNYCH)	7.0
0.08	LOKALIZACJA PACJENTÓW	28.8
0.09	LOKALIZACJA PACJENTÓW	27.5
0.10	SALA GIMNASTYCZNA	28.0
0.11	POMIESZCZENIE PORZĄDKOWE	5.1
0.12	PRZEBIBOKIER WOC PERSONELU	2.3
0.13	WOC PERSONELU	1.1
0.14	POMIESZCZENIE TECHNICZNE	7.4
SUMA		174.30

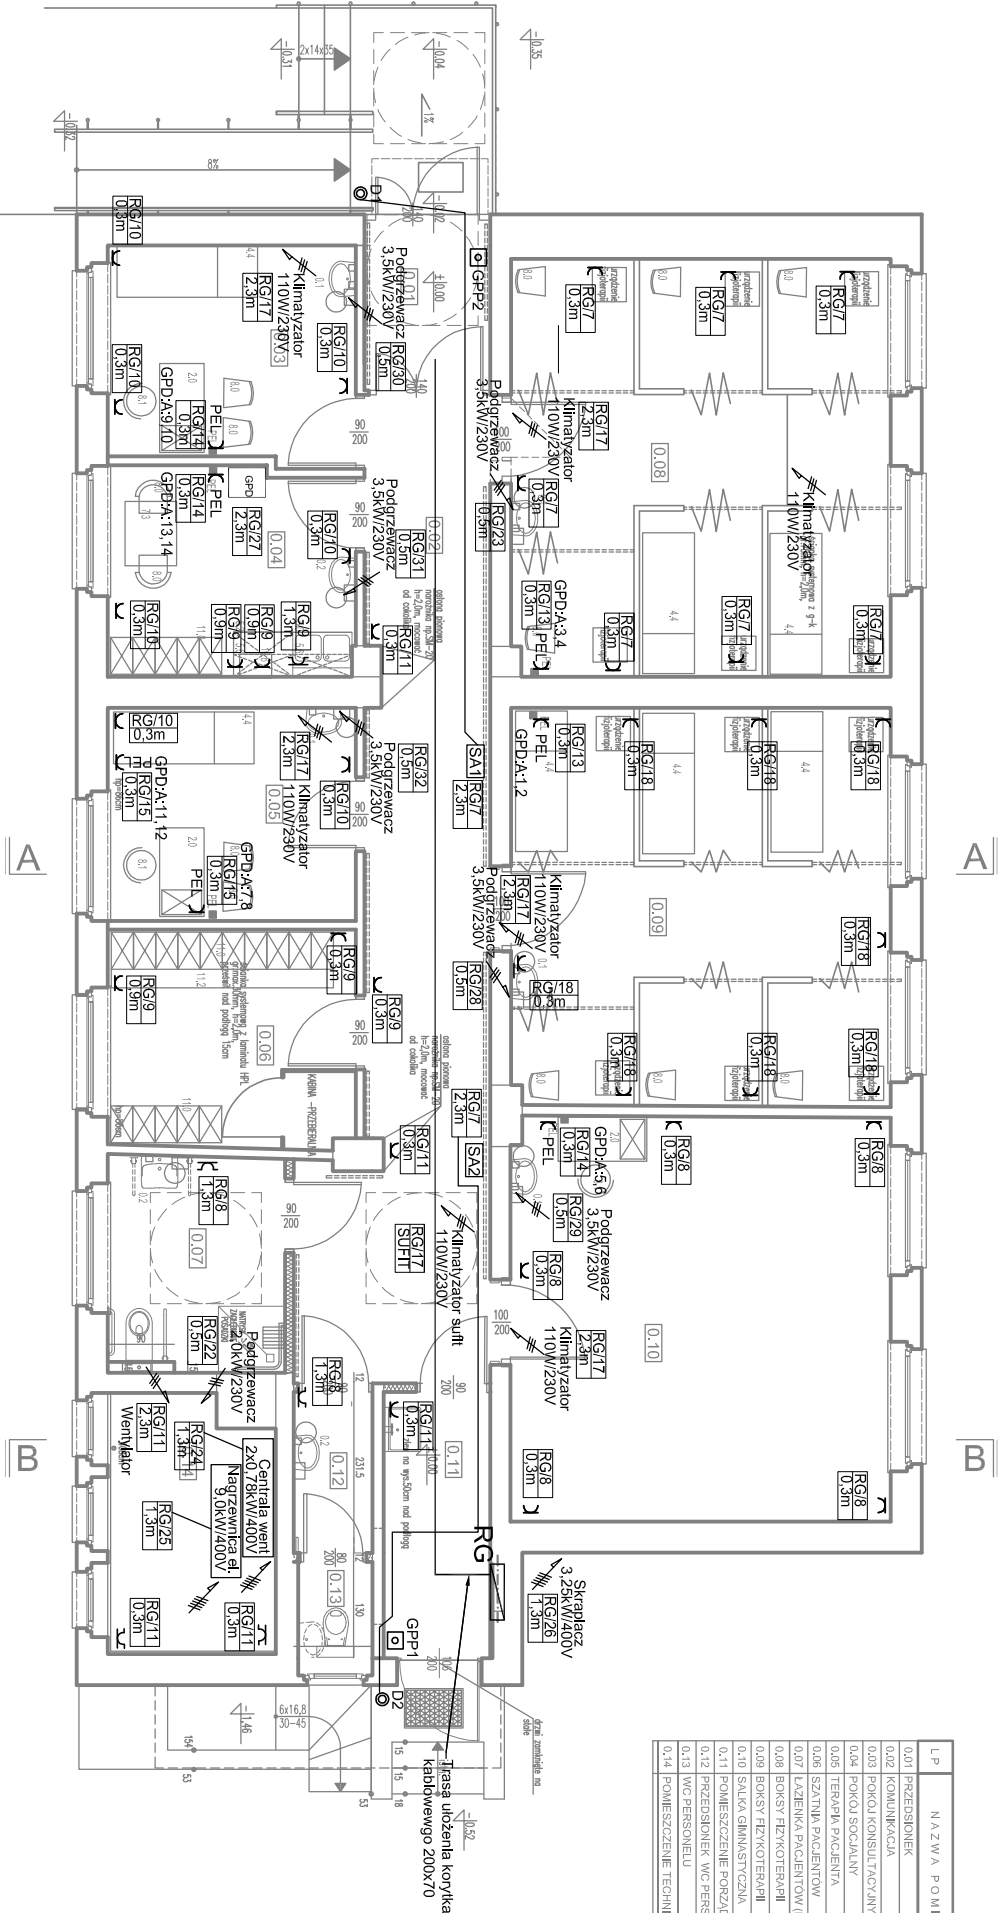

- ELEMENTY SIENIĄCE
- ELEMENTY DO WBIJANIA
- ELEMENTY KONC. ZAMUROWANA
- ELEMENTY KONC.
- PEL

- szafa dystrybucyjna okablowania strukturalnego
- wysokość szafy - 150-Główny Punkt Dystrybucyjny
- obwód wyprowadzony z tablicy T1, nr kolejny 1
- wysokość montażu elementu (spód ranki)
- SA1 -sygnalizator akustyczny dzwonka nr 1 - Ton 1
- SA2 -sygnalizator akustyczny dzwonka nr 2 - Ton 2
- przycisk dzwonka
- UWAGA: Stosować dzwonki o różnych sygnałach dzwonienia

- PEL -Punkt Elektryczno-logiczny wyposażony w:
- 2 gniazda RJ45 okablowania strukturalnego kat.6
- 3 gniazda dedykowane 16A/230V DA/TA
- gniazdo wykłowe pojedyncze 16A/230V pIt
- gniazdo wykłowe pojedyncze 16A/230V pIt IP44
- wypust zasilania 3f/400V
- wypust zasilania 1f/230V

ARCHITEKTONICZNA PRACOWNIA PROJEKTOWA TOMASZ DROBŹYŃSKI ul.Konińska 18, 61-041 Poznań, tel./fax 8708 614, 0601 87 51 57			
INWESTOR: Szpital Wojewódzki w Poznaniu, ul. Juraszów 7/19, 60–479 Poznań			
TEMAT: Przebudowa pomieszczeń budynku filii nr II Szpitala Wojewódzkiego w Poznaniu z przeznaczeniem na Dzielny Oddział Rehabilitacji Ogólnoustrojowej, Kowarobko ul.Sandoriny 34, 64–600 Oborniki, dz.nr413/9			
RZUT PODSTAWOWY - INSTALACJE SIŁOWE/TEL			
AUTOR: mgr inż. Wiesław Kopion			
SPECJALNOŚĆ I NR UPRAWNIENI: WIP/0355/PWOE/09			
SPRACOWZAJĄCY mgr inż. Marcin Ochotnicki			
ELEKTRYCZNA WIP/0463/PWOE/15			
BRANŻA: ELEKTRYCZNA			
DATA: 02.2023r.		REV: 00	SKALA: 1:100
			NR RYS: E-2