



# A-A

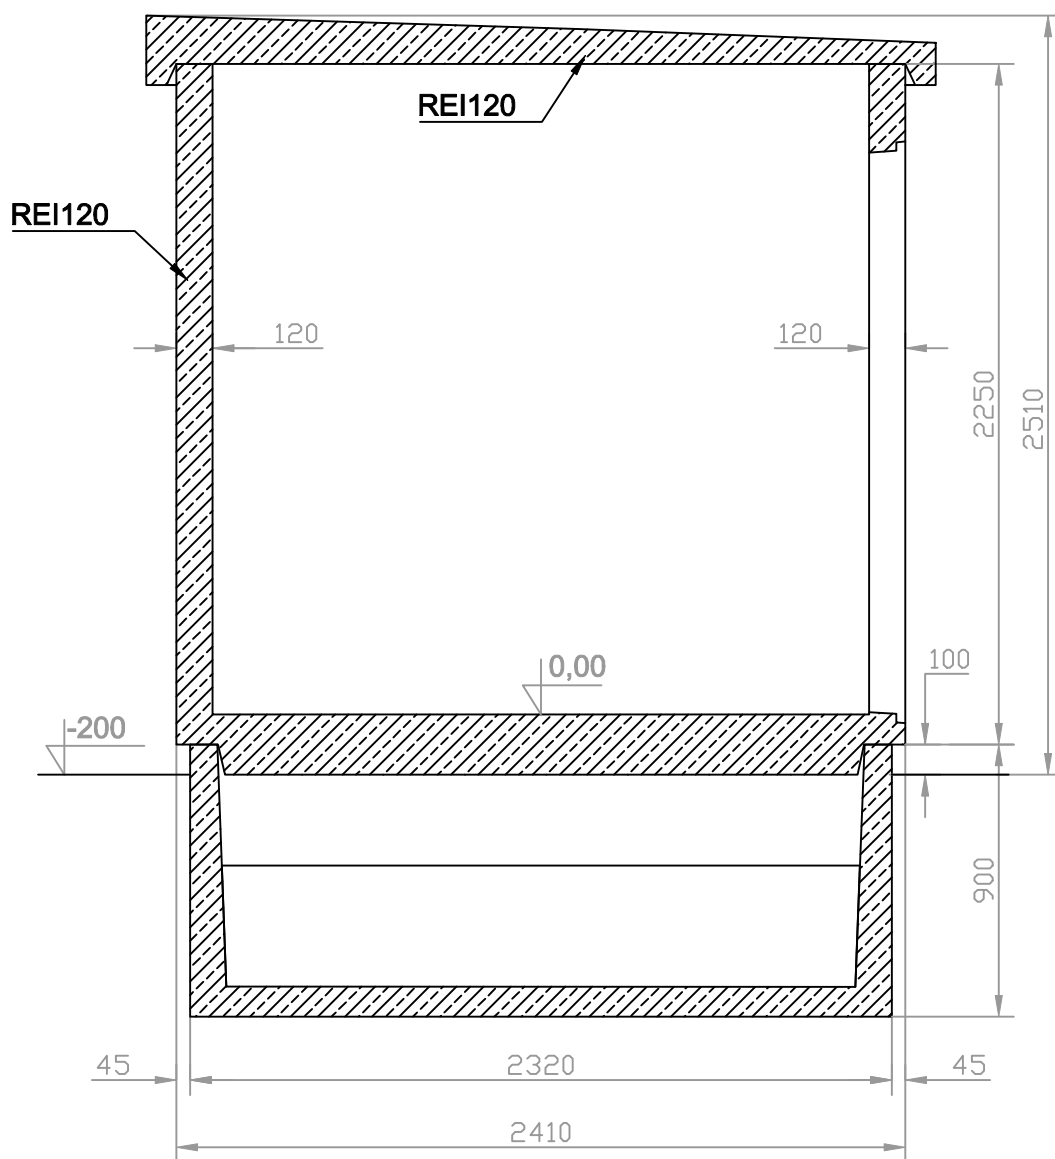

**ADAPTOWAŁ:** Tomasz Hibner up. nr WKP/0212/POOE/19

**ADAPTOWAŁ:** Jakub Wróblewski up. nr WKP/0255/POOE/15

 <p>Producent: ZPUE S.A. ul. Jędrzejowska 78c 26-100 WŁOSZCZOWA http://www.zpue.pl e-mail: office@zpue.pl</p>	Inwestor: Uniwersytet im. Adama Mickiewicza w Poznaniu		Obiekt: UAM ul. Grunwaldzka Poznań		Format: A4
	Przedmiot opracowania: Kontenerowa stacja transformatorowa typu MRw-bpp 20/630-3		Nazwa rysunku: Przekrój pionowy A-A		Skala: 1:25
	Opracował: M. Kubiszewska	Modyfikował:	Sprawdził:	Nr. rys.: B5	
				Nr. opracowania: PK-2019-07663-01-01-3.1 (PL)	