



## POSADOWIENIE STACJI MRw-bpp W GRUNTACH NIEWYSADZINOWYCH 1:25

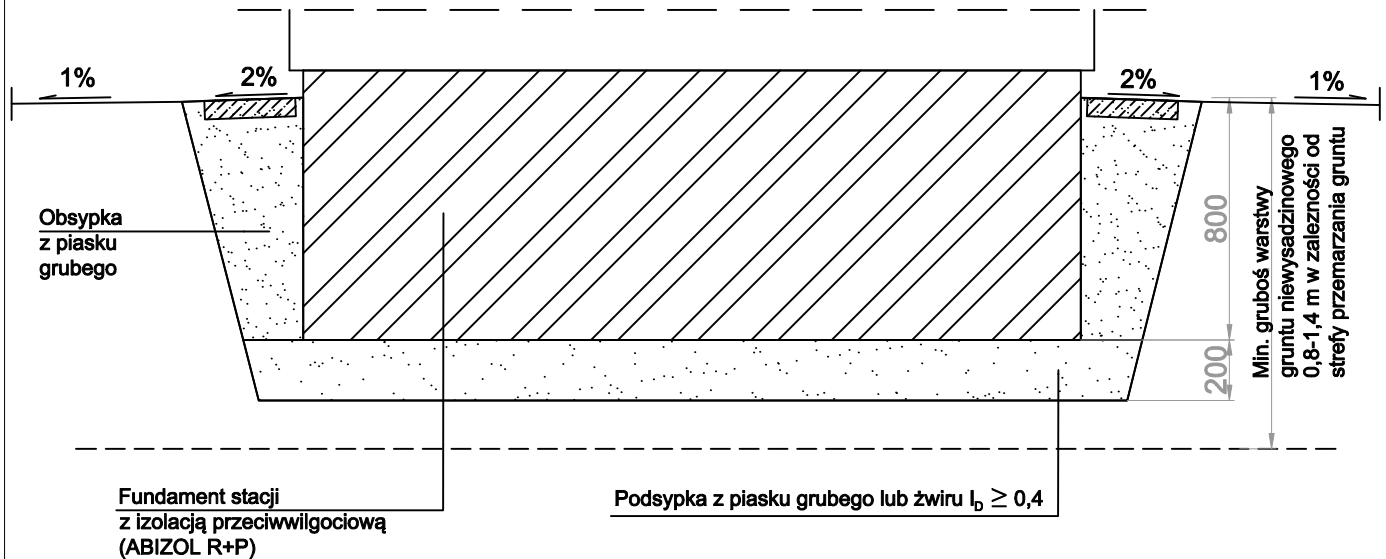


## POSADOWIENIE STACJI MRw-bpp W GRUNTACH WYSADZINOWYCH 1:25

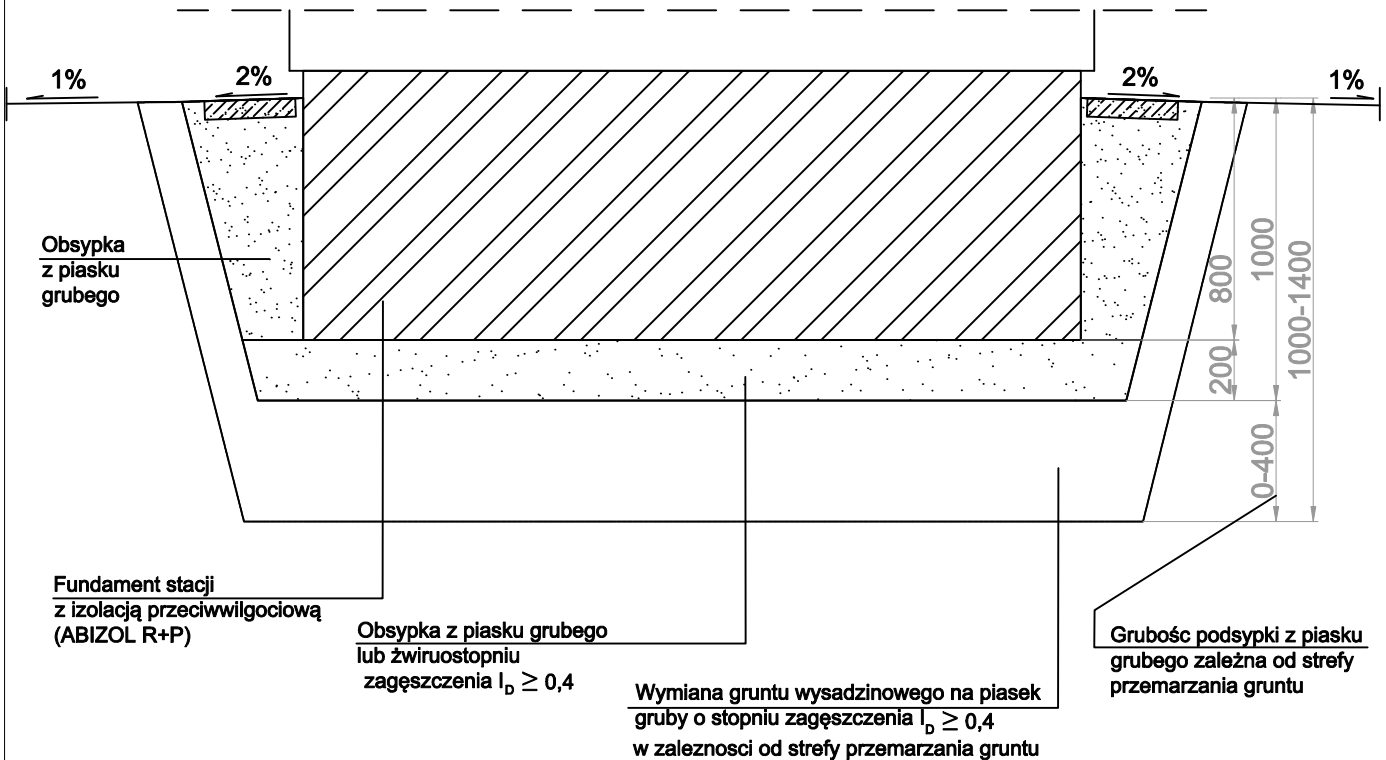

**ADAPTOWAŁ:** Tomasz Hibner up. nr WKP/0212/POOE/19

**ADAPTOWAŁ:** Jakub Wróblewski up. nr WKP/0255/POOE/15

  Producent: ZPUE S.A. ul. Jędrzejowska 78c 28-100 WŁOSZCZOWA <a href="http://www.zpue.pl">http://www.zpue.pl</a> <a href="mailto:office@zpue.pl">office@zpue.pl</a>	Inwestor: Uniwersytet im. Adama Mickiewicza w Poznaniu		Objekt: UAM ul. Grunwaldzka Poznań		Format: A4
	Przedmiot opracowania: Kontenerowa stacja transformatorowa typu MRw-bpp 20/630-3		Nazwa rysunku: Posadowienie stacji w zależności od rodzaju gruntu		Skala: 1:25
					Data: 2019-04-15
	Opracował:	Modyfikował:	Sprawdził:	Nr. rys.: B6	
	M. Kubiszewska			Nr. opracowania: PK-2019-07663-01-01-3.1 (PL)	