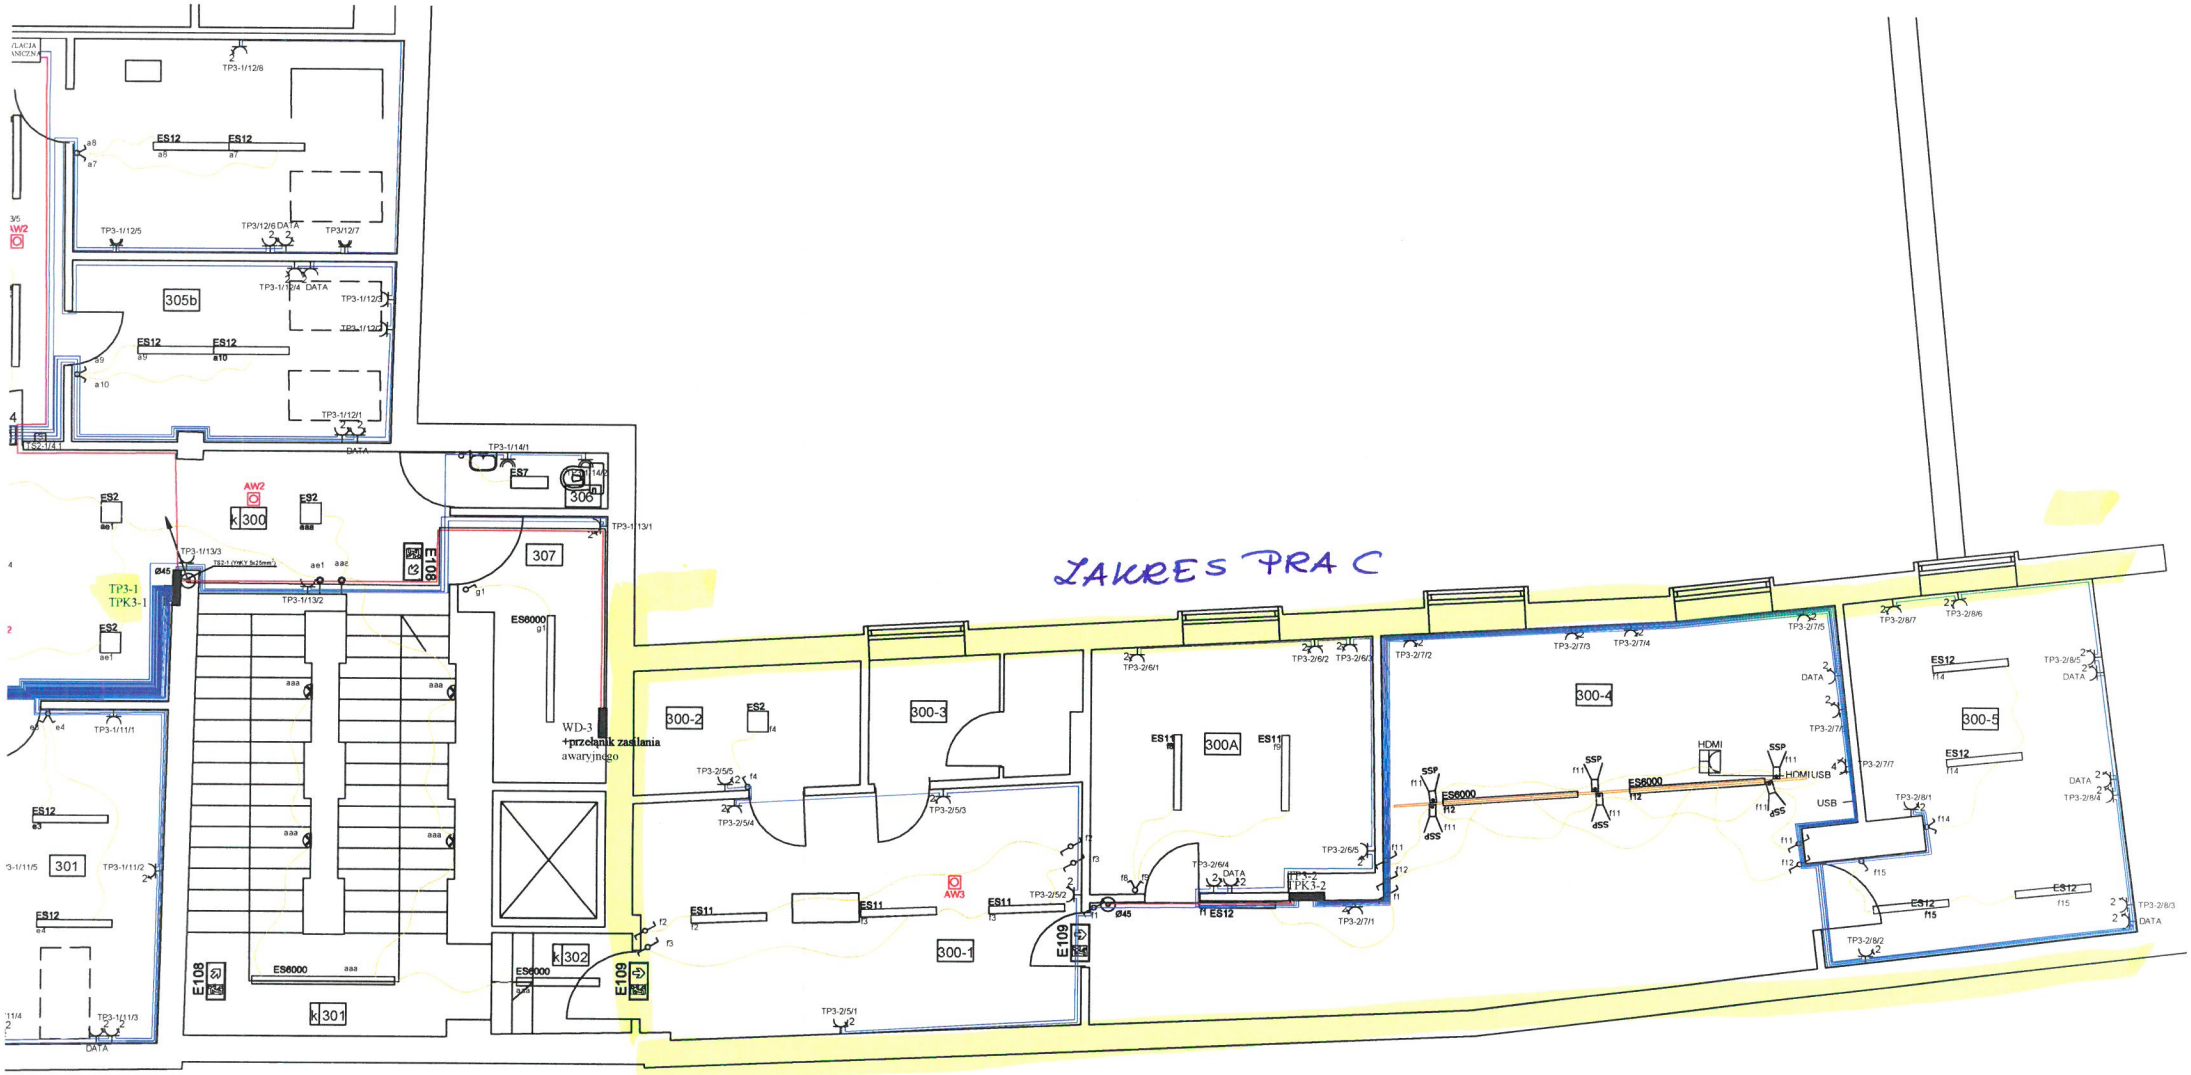


. - w obrębie piętra należy zamontować oprawy w kolorze białym

| | |
|---|---|
| | kinkiet naścienny dwustronny góra - dół 2x50 W IP20 |
| | naświetlacz LED 35 W do montażu na szynoprzewodzie |
| | łącznik jednobiegunowy |
| | łącznik dwubiegunowy |
| | łącznik zmienny (schodowy) |
| | łącznik bistabilny |

nr odbioru
XX/00/ks
nr obwodu zasilającego

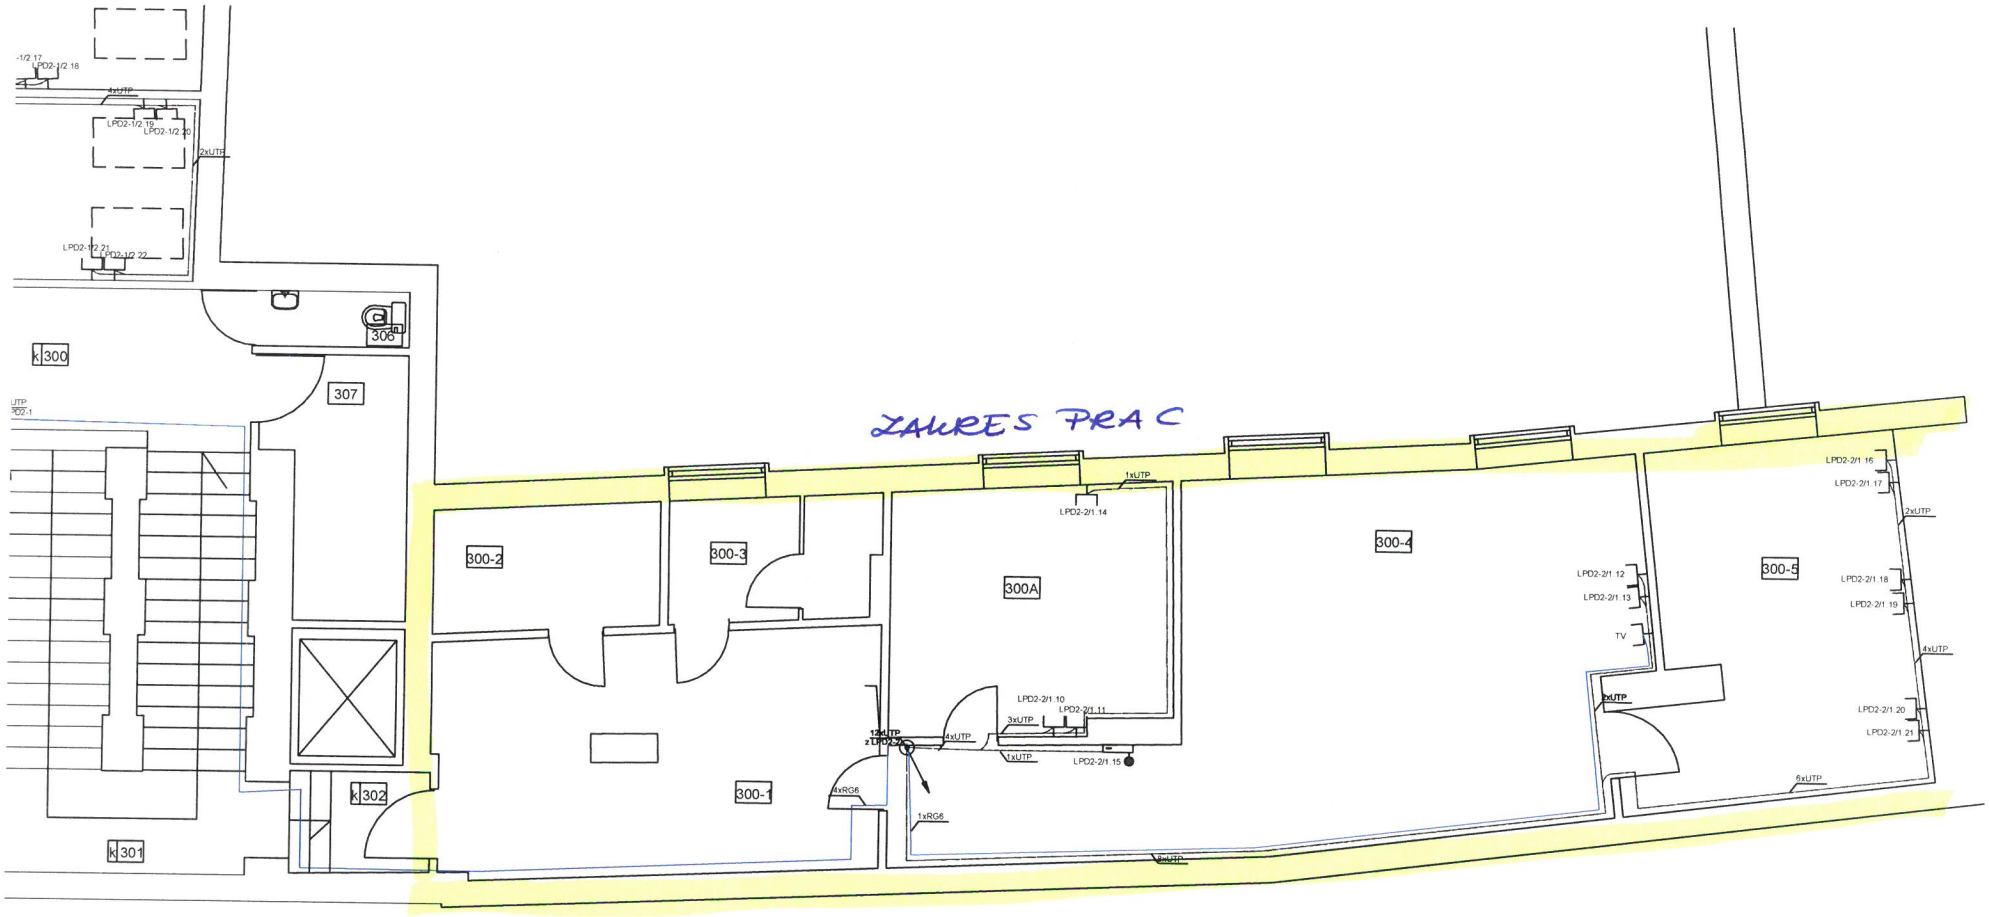


| | |
|---|---|
| | gniazdo teletechniki |
| | **lokalizacja pionowych podejść rurowania instalacji sygnałowych** |
| | **bezprzewodowy punkt dostępowy** |
| | kabel RG6 w rurze instalacyjnej typu RKLG |
| | kabel UTP w rurze instalacyjnej typu RKLG |

**Uwaga: przy podejściach pionowych rurowania zastosować rurkę sztywną RLØ28 prowadzoną pod tynkiem.**
**W uzasadnionych przypadkach dopuszcza się zmniejszenie bruzdowania rurek za zgodą inspektora nadzoru.**
**W miejscach gdzie montaż podtynkowy jest niemożliwy, przewody prowadzić w listwach przy podłodze.**