



## 2. Koncepcja wyjścia ewakuacyjnego wewnątrz

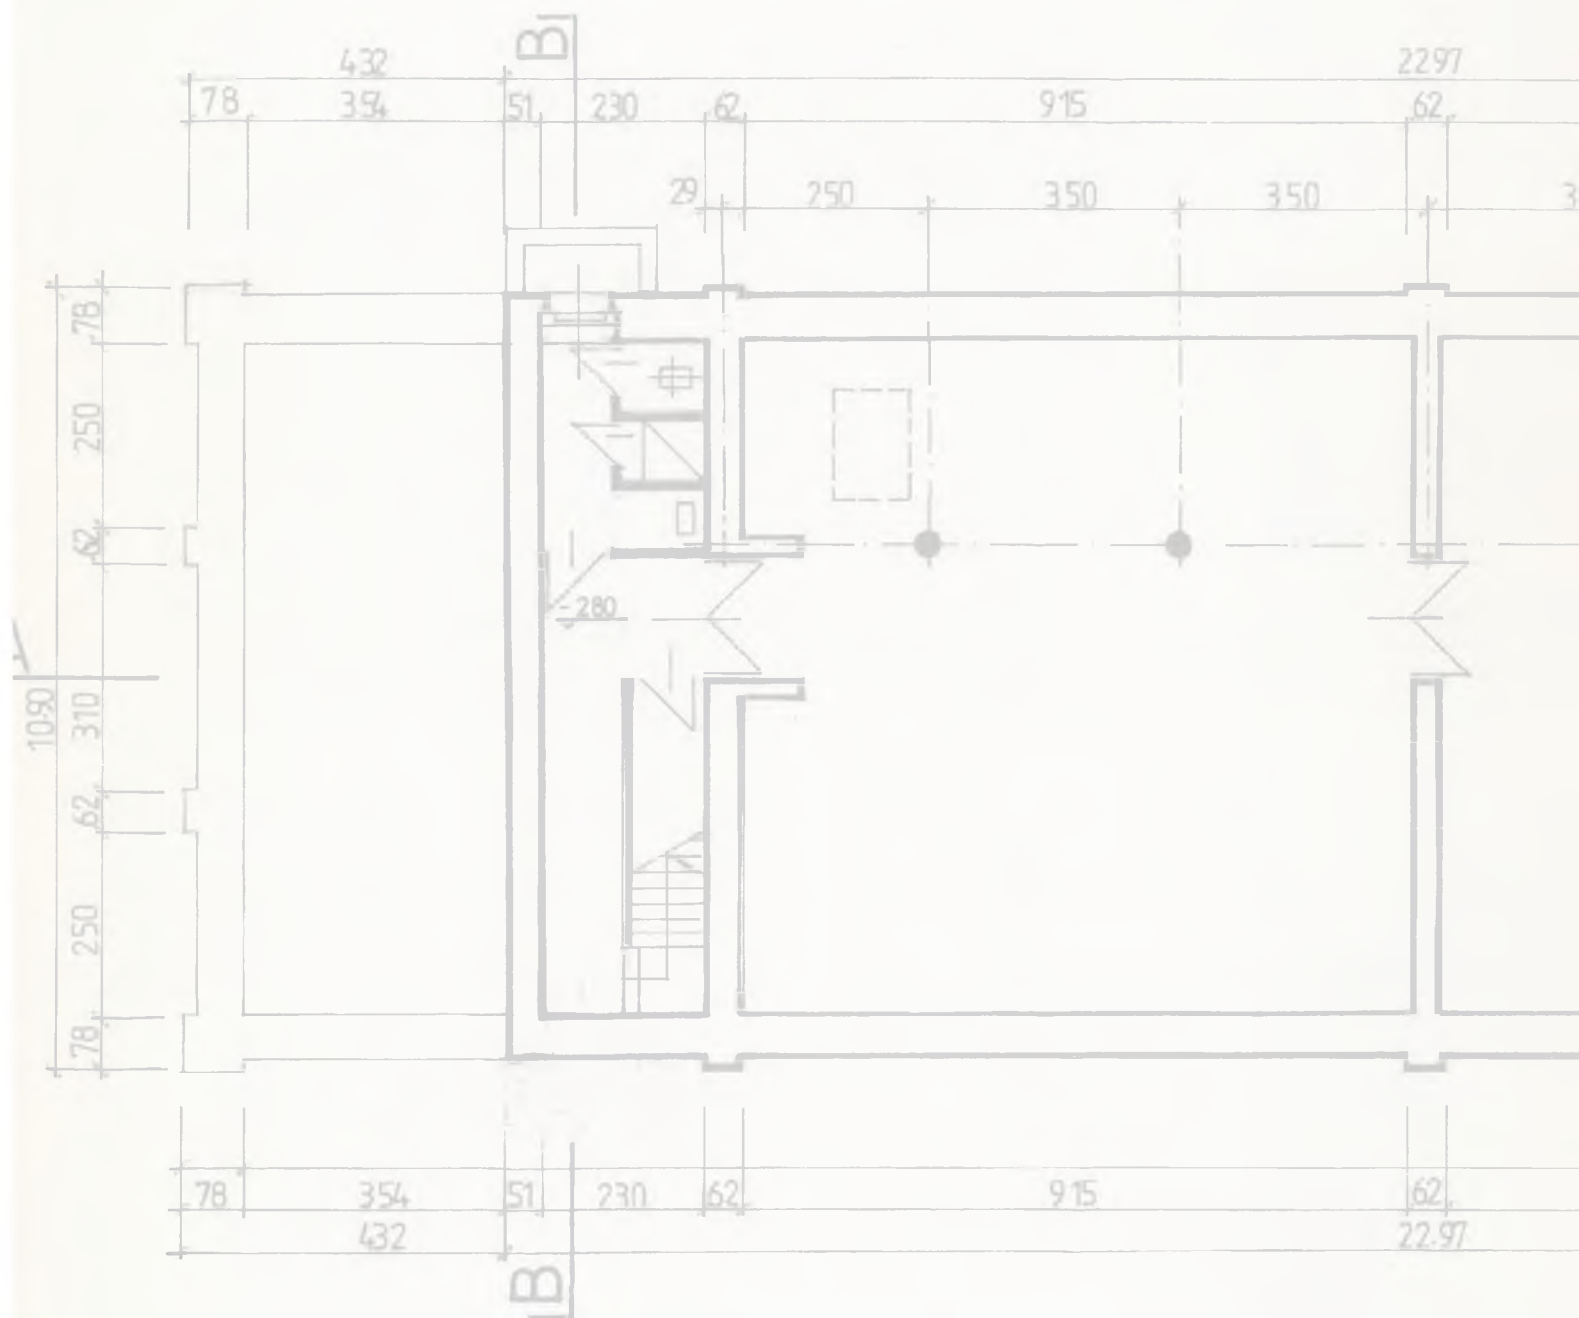

PIWNICE

1:100

## ZAKRES OPRACOWANIA

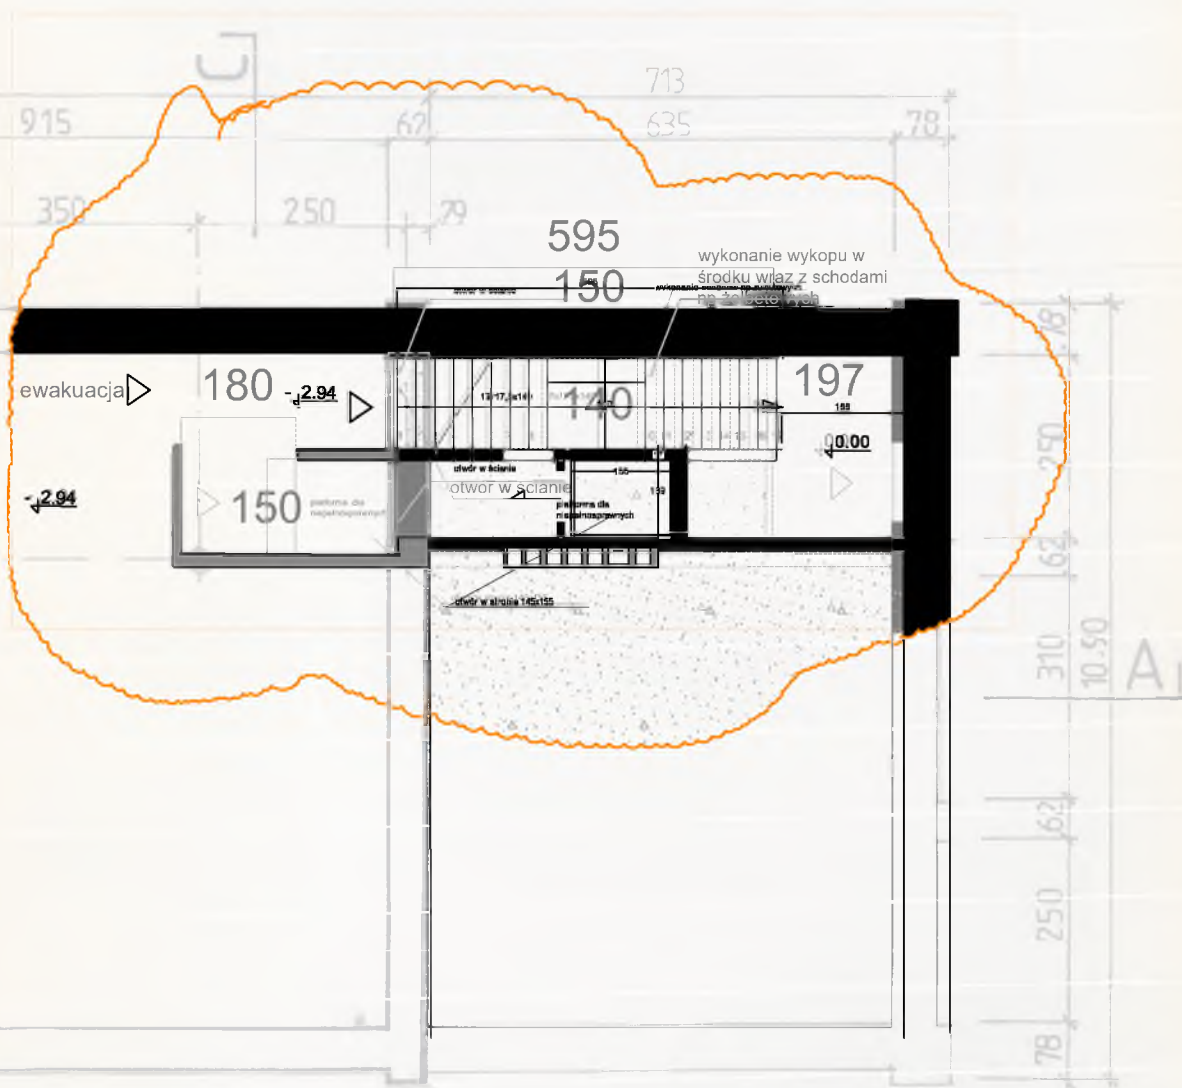

koncepcja wyjścia ewakuacyjnego  
wewnątrz budynku „Kotłowni”

## Rzut piwnicy

## Rysunek 2

③