


Instalacja HDMI Widok na ścianę

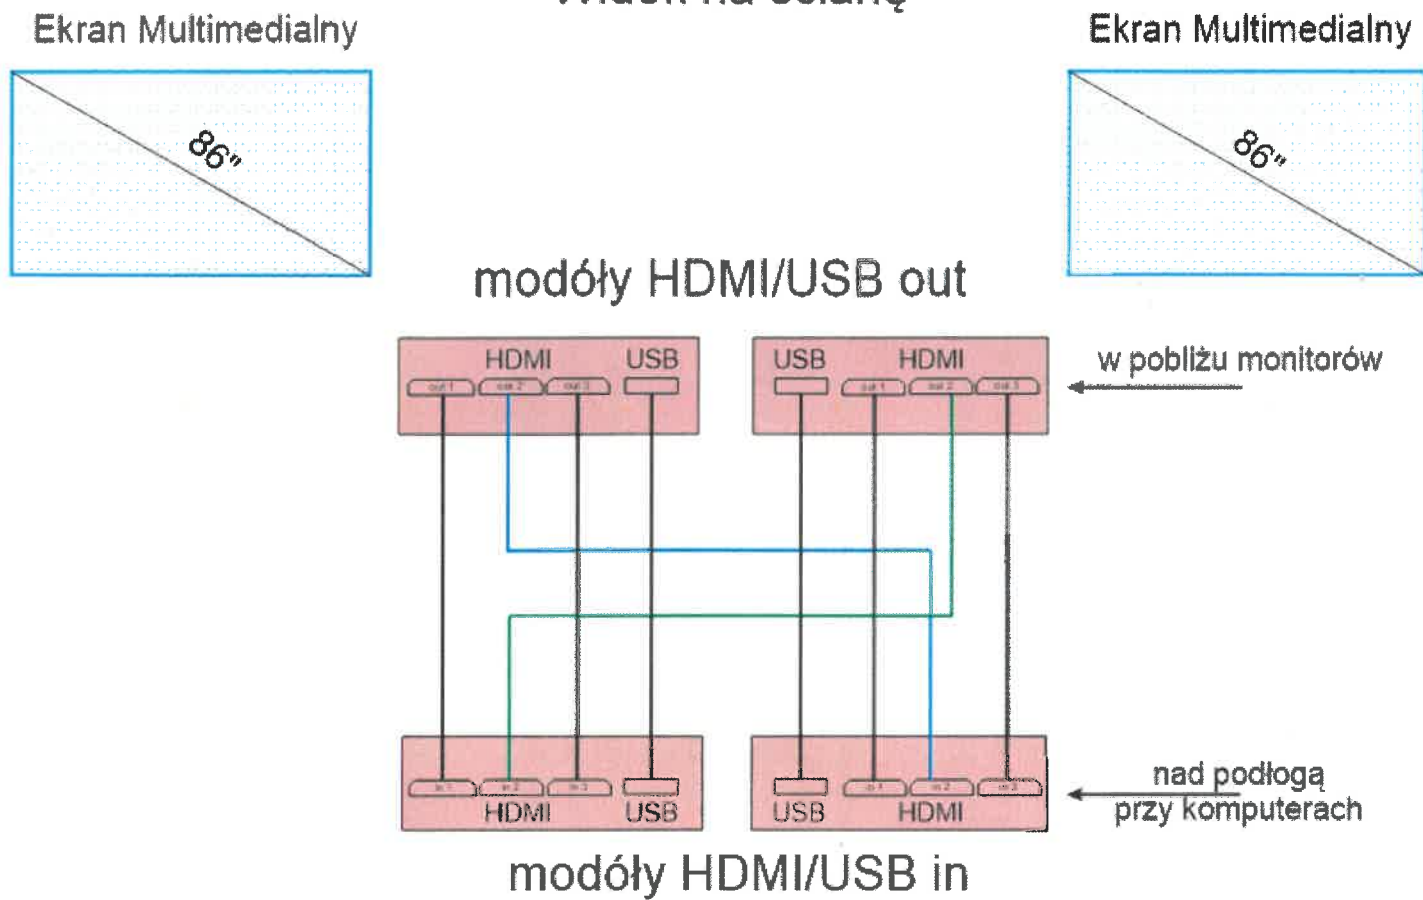

Rysunek 2 – Sala A24