REV.1

RZUT I PIĘTRA

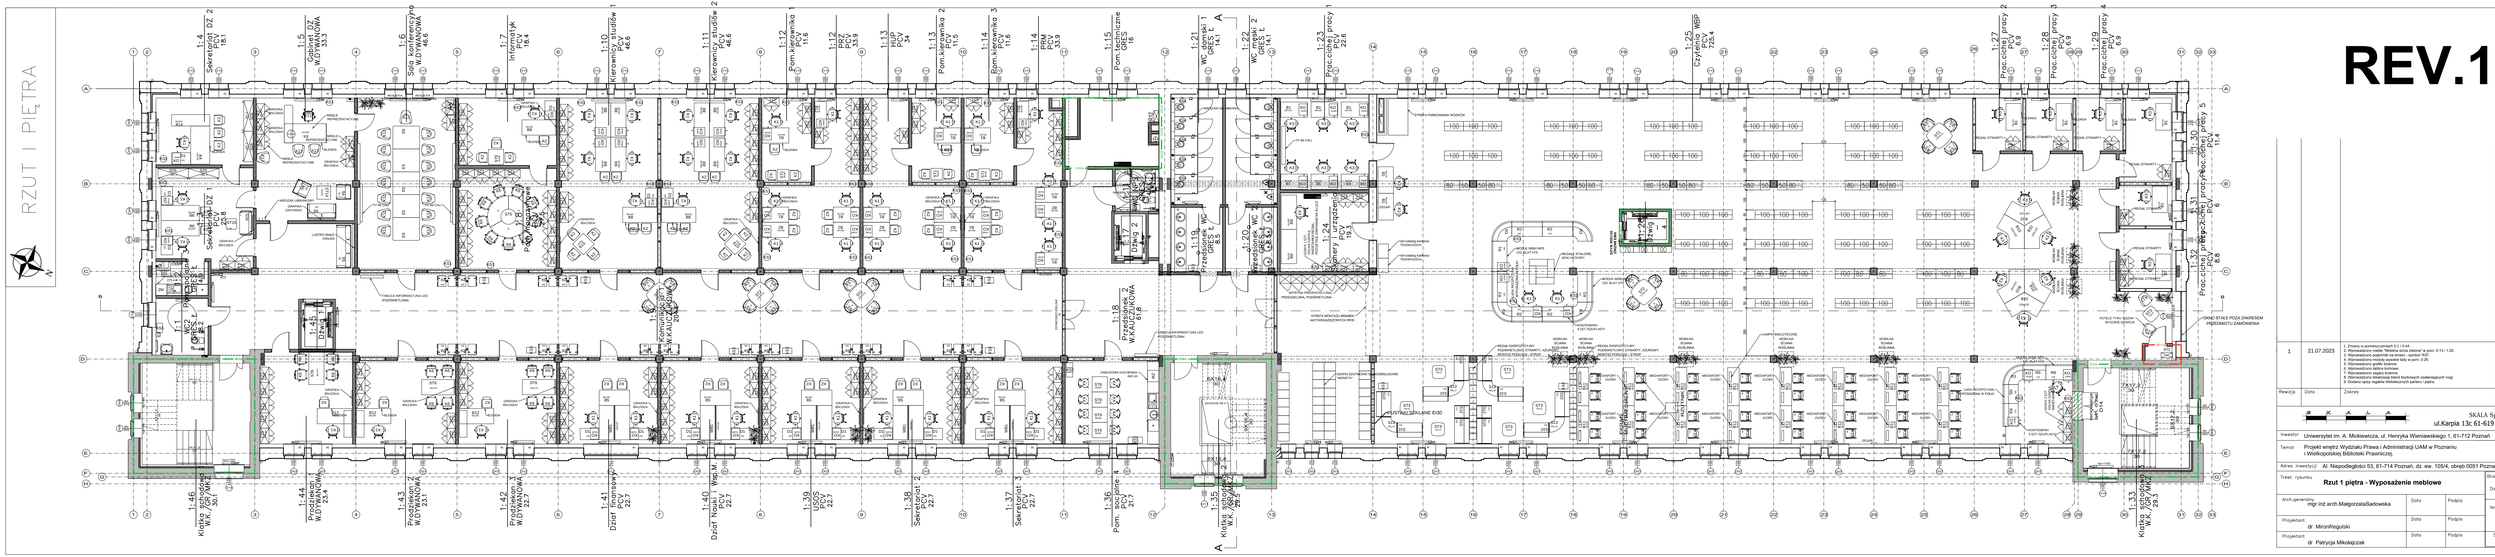

Rewizja	Data	Zakres	Podpis
1	21.07.2023	1. Zmiany w pomieszczeniach 0.1 i 0.44. 2. Wprowadzenie meble "Mebline kina zielone" w pom. 0.11-1.25. 3. Wprowadzenie mebli w poz. 0.26, 0.27, 0.28. 4. Wprowadzenie modułu wysokiej lady w pom. 0.26. 5. Wprowadzenie gablot bokerow. 6. Wprowadzenie wózków bibliotecznych. 7. Wprowadzenie stojaka bokerow. 8. Wprowadzenie dodatkowej ławki bocznej w zewnętrznym zaułku nogi. 9. Dodane opisy regałów bibliotecznych parter i piętra.	

SKALA Sp. z o.o.
ul.Karpia 13c 61-619 Poznań

Inwestor: Uniwersytet im. A. Mickiewicza, ul. Henryka Wieniawskiego 1, 61-712 Poznań

Temat: Projekt wnętrz Wydziału Prawa i Administracji UAM w Poznaniu i Wielkopolskiej Biblioteki Prawniczej

Adres inwestycji: Al. Niepodległości 53, 61-714 Poznań, dz. ew. 1054, obręb 0051 Poznań

Treść rysunku: **Rzut 1 piętra - Wyposażenie meblowe**

Branża: **WNĘTRZA**

Data: **30.06.2023**

Arch.generalny: mgr inż.arch.MałgorzataSadowska	Data	Podpis	Nr rys. **AR/02**
Projektant: dr MironRegulski	Data	Podpis	
Projektant: dr Patryja Mikołajczak	Data	Podpis	Skala: **1:100**