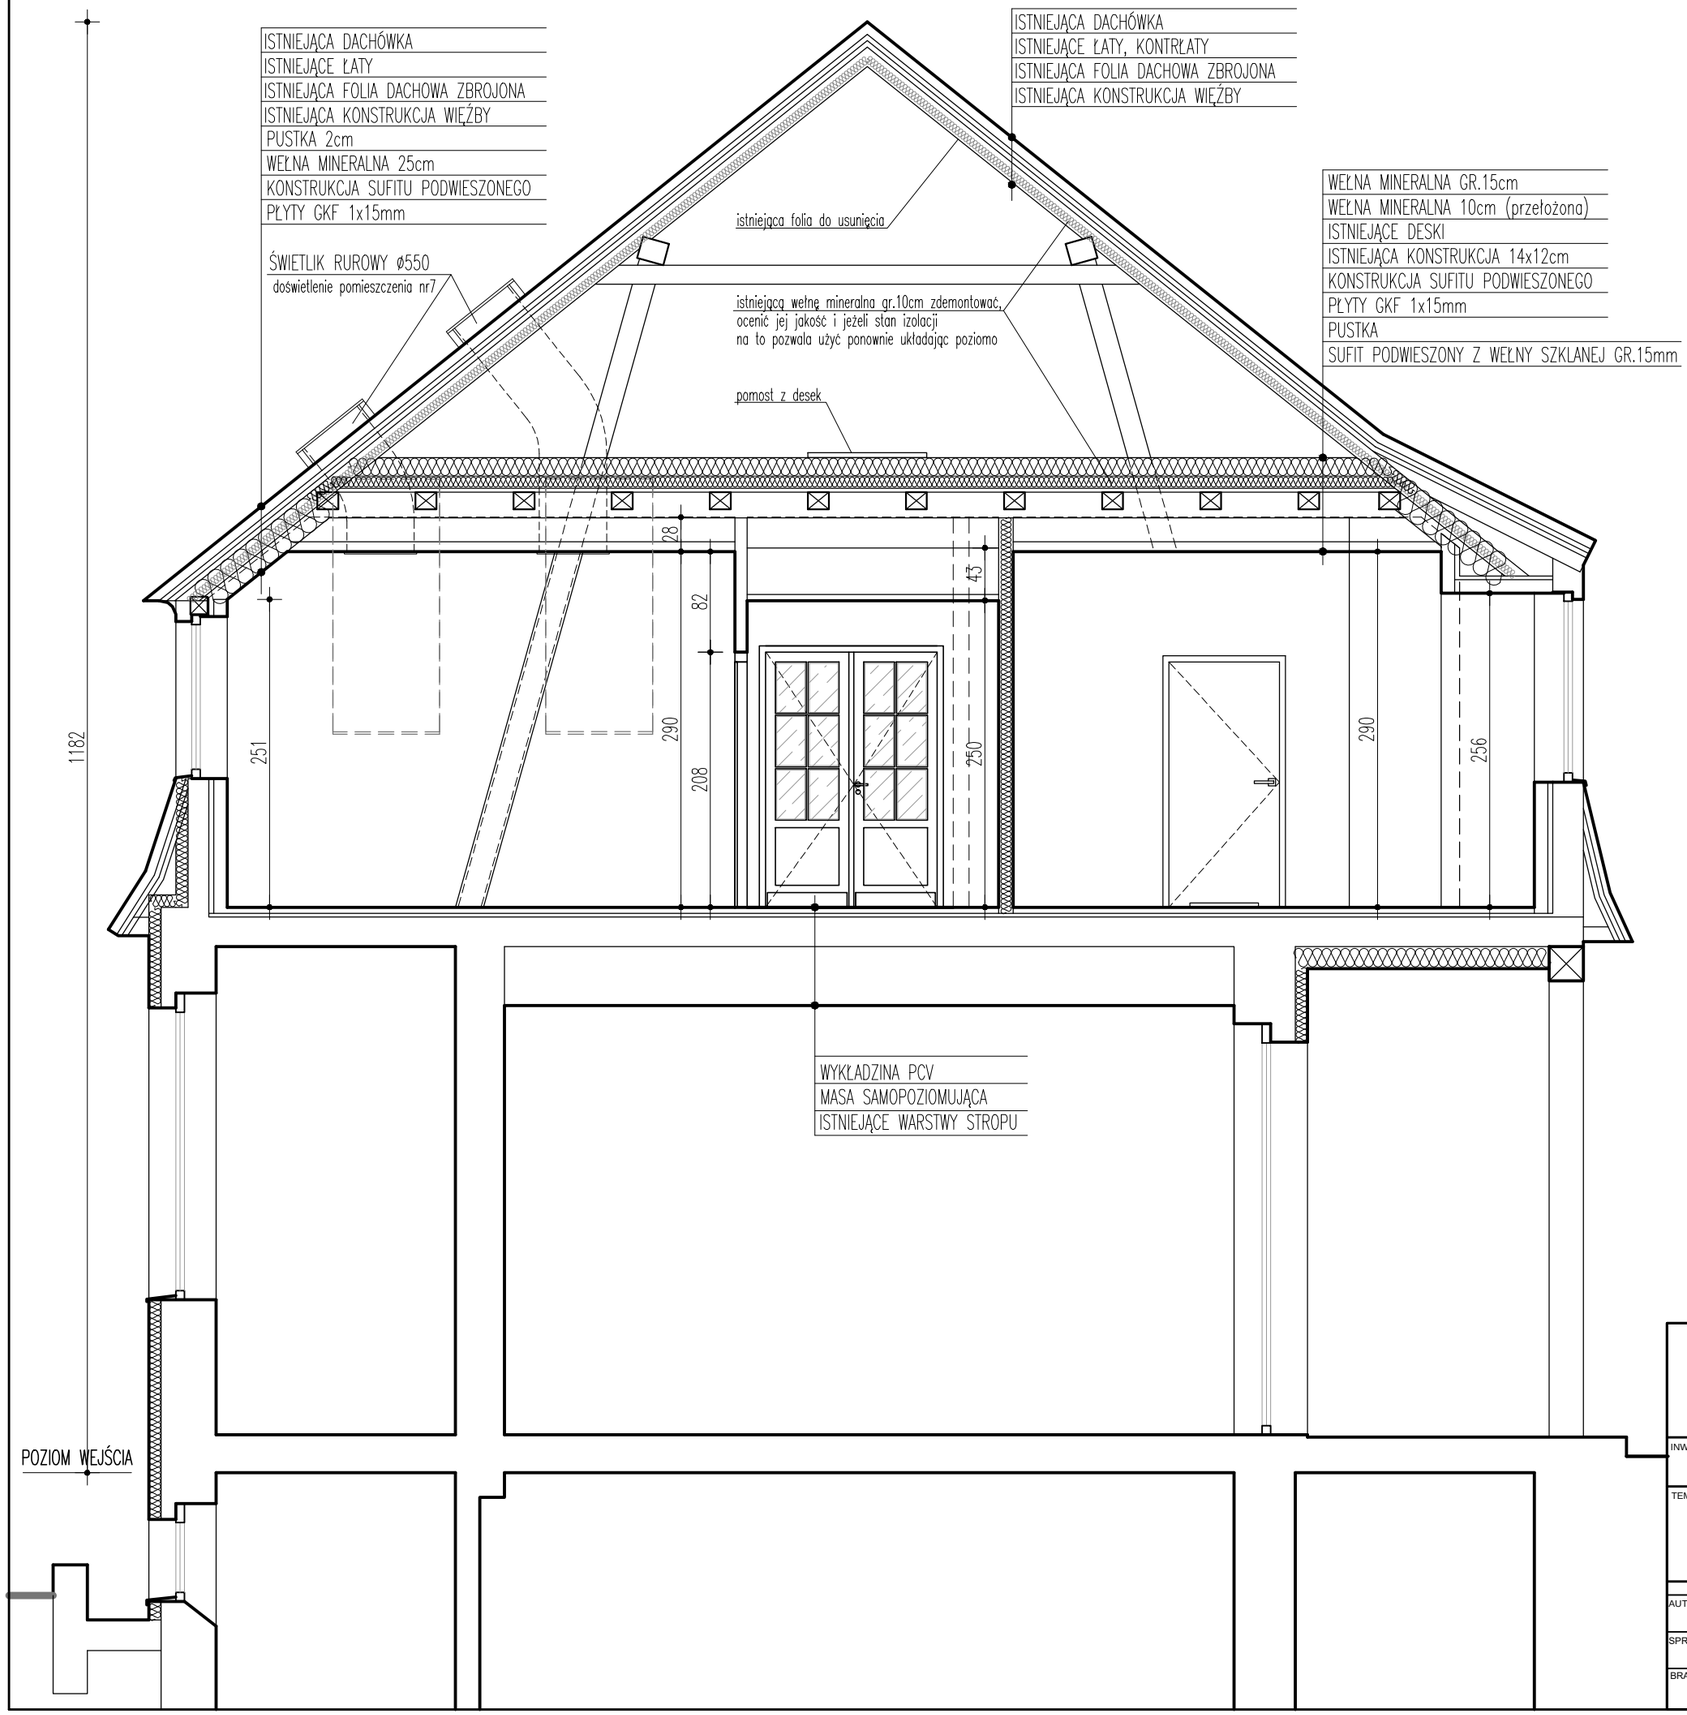

ARCHITEKTONICZNA
PRACOWNIA PROJEKTOWA
TOMASZ DROŻDZYŃSKI
ul.Konińska 18 , 61-041 Poznań , tel./fax 8708 614, 0601 87 51 57

INWESTOR:
Szpital Wojewódzki w Poznaniu, ul. Juraszów 7/19, 60-479 Poznań

TEMAT: Zmiana sposobu użytkowania pomieszczeń części piętra budynku "E" filli nr II Szpitala Wojewódzkiego w Poznaniu celem poszerzenia bazy łóżkowej I Oddziału Rehabilitacji Kardiologicznej Kowanówko ul.Sanatoryjna 34, 64-600 Oborniki, dz.nr413/9

PRZEKRÓJ A

		SPECJALNOŚĆ I NR UPRAWNIEŃ:		PODPIS:
AUTOR:	mgr inż. arch.: Tomasz Drożdżyński	ARCHITEKTURA	10/P/98	
	mgr inż. J. Karmelita	KONSTRUKCJA	WKP/0033/POOK/05	
SPRAWDZAJĄCY:	mgr inż. arch.: Grażyna Buda	ARCHITEKTURA	166/PW/93	
	inż. M. Karmelita	KONSTRUKCJA	155/70	

BRANŻA:	DATA:	REV:	SKALA:	NR RYS.:
ARCHITEKTURA	05.2023r.	00	1:50	2E