SCHEMAT ZASILANIA NR 2

CZĘŚĆ OBJĘTA OPRACOWANIEM - PIĘTRO 1

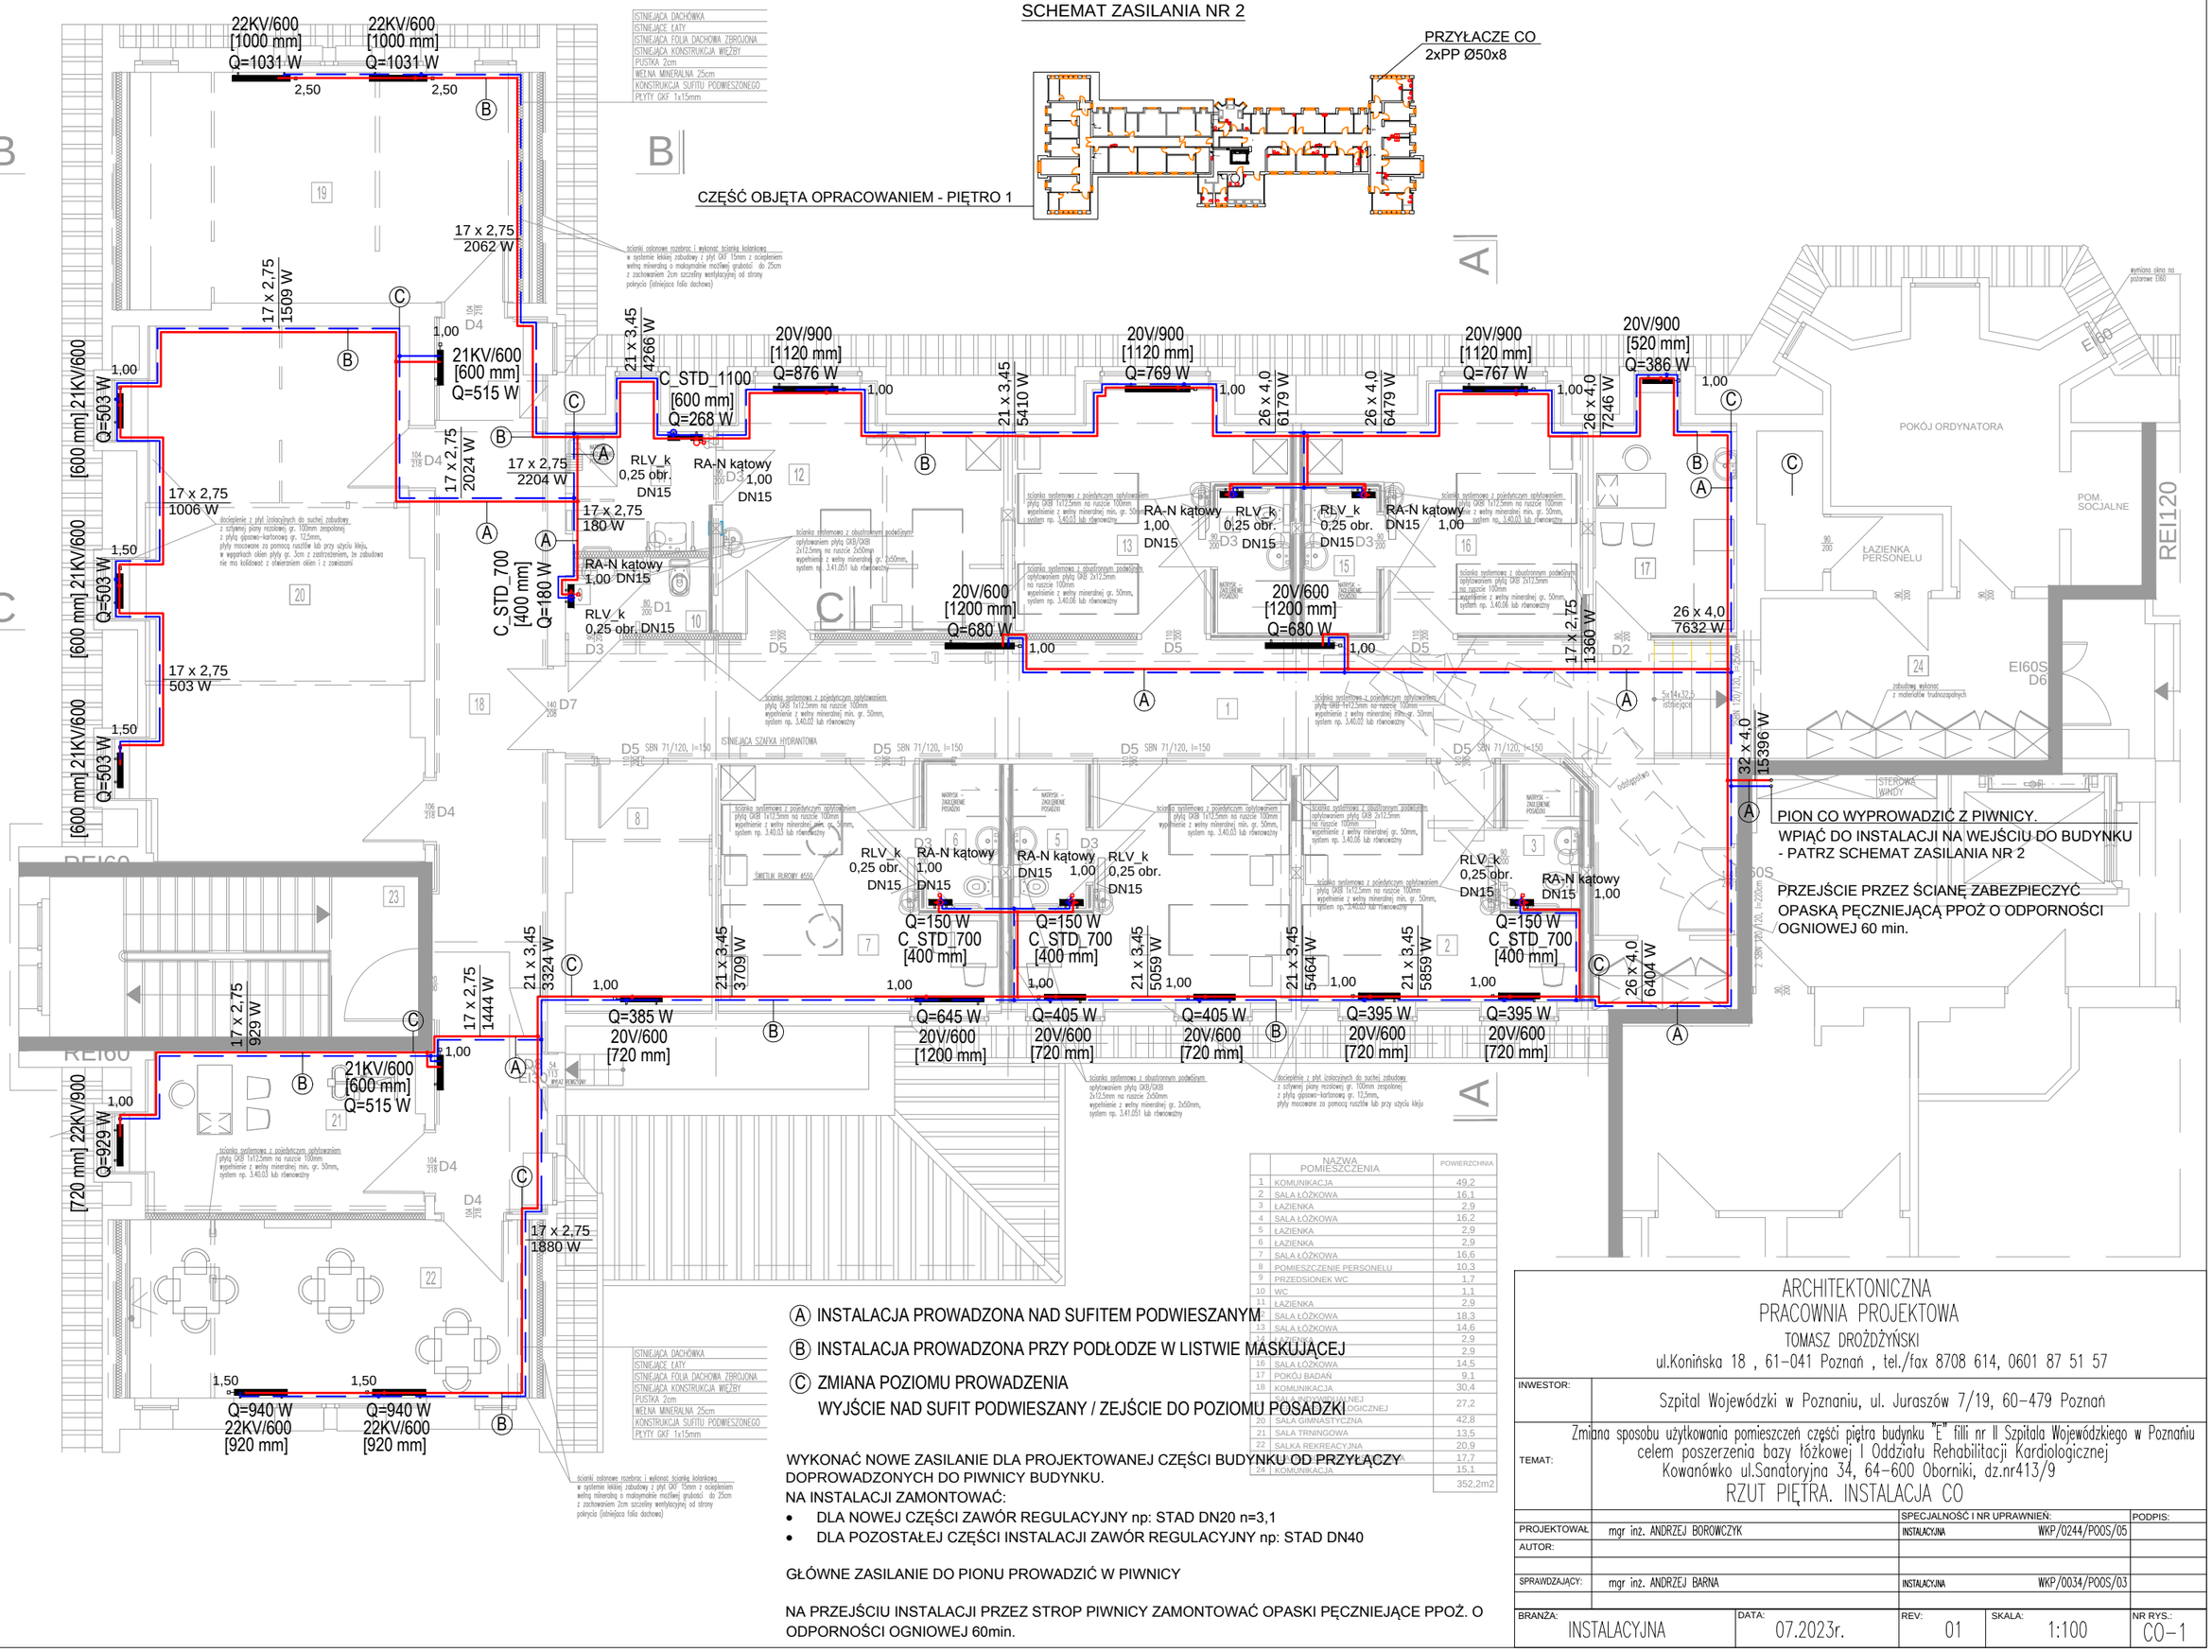

	NAZWA POMIESZCZENIA	POWIERZCHNIA
1	KOMUNIKACJA	49,2
2	SALA ŁÓŻKOWA	16,1
3	ŁAZIENKA	2,9
4	SALA ŁÓŻKOWA	16,2
5	ŁAZIENKA	2,9
6	ŁAZIENKA	2,9
7	SALA ŁÓŻKOWA	16,6
8	POMIESZCZENIE PERSONELU	10,3
9	PRZEDSIONEK WC	1,7
10	WC	1,1
11	ŁAZIENKA	2,9
12	SALA ŁÓŻKOWA	18,3
13	SALA ŁÓŻKOWA	14,6
14	ŁAZIENKA	2,9
15	ŁAZIENKA	2,9
16	SALA ŁÓŻKOWA	14,5
17	POKÓJ BADAŃ	9,1
18	KOMUNIKACJA	30,4
19	SALA REHABILITACYJNEJ KARDIOLOGICZNEJ	27,2
20	SALA GIMNASTYCZNA	42,8
21	SALA TRENINGOWA	13,5
22	SALKA REKREACYJNA	20,9
23	KOMUNIKACJA	17,7
24	KOMUNIKACJA	15,1
		352,2m2

Ⓐ INSTALACJA PROWADZONA NAD SUFITEM PODWIESZANYM

Ⓑ INSTALACJA PROWADZONA PRZY PODŁODZE W LISTWIE MASKUJĄCEJ

Ⓒ ZMIANA POZIOMU PROWADZENIA
WYJŚCIE NAD SUFIT PODWIESZANY / ZEJŚCIE DO POZIOMU POSADZKI

WYKONAĆ NOWE ZASILANIE DLA PROJEKTOWANEJ CZĘŚCI BUDYNKU OD PRZYŁĄCZY DOPROWADZONYCH DO PIWNICY BUDYNKU.
NA INSTALACJI ZAMONTOWAĆ:

- DLA NOWEJ CZĘŚCI ZAWÓR REGULACYJNY np: STAD DN20 n=3,1
- DLA POZOSTAŁEJ CZĘŚCI INSTALACJI ZAWÓR REGULACYJNY np: STAD DN40

GŁÓWNE ZASILANIE DO PIONU PROWADZIĆ W PIWNICY

NA PRZEJŚCIU INSTALACJI PRZEZ STROP PIWNICY ZAMONTOWAĆ OPASKI PĘCZNIEJĄCE PPOŻ. O ODPORNOŚCI OGNIOWEJ 60min.

ARCHITEKTONICZNA
PRACOWNIA PROJEKTOWA
TOMASZ DROŻDŻYŃSKI
ul.Konińska 18 , 61-041 Poznań , tel./fax 8708 614, 0601 87 51 57

INWESTOR:	Szpital Wojewódzki w Poznaniu, ul. Juraszów 7/19, 60-479 Poznań
TEMAT:	Zmiana sposobu użytkowania pomieszczeń części piętra budynku "E" filii nr II Szpitala Wojewódzkiego w Poznaniu celem poszerzenia bazy łóżkowej I Oddziału Rehabilitacji Kardiologicznej Kowanówko ul.Sanatoryjna 34, 64-600 Oborniki, dz.nr413/9
	RZUT PIĘTRA. INSTALACJA CO

		SPECJALNOŚĆ I NR UPRAWNIEŃ:		PODPIS:
PROJEKTOWAŁ	mgr inż. ANDRZEJ BOROWCZYK	INSTALACYJNA	WKP/0244/POOS/05	
AUTOR:				
SPRAWDZAJĄCY:	mgr inż. ANDRZEJ BARNA	INSTALACYJNA	WKP/0034/POOS/03	

BRANŻA:	DATA:	REV:	SKALA:	NR RYS.:
INSTALACYJNA	07.2023r.	01	1:100	CO-1