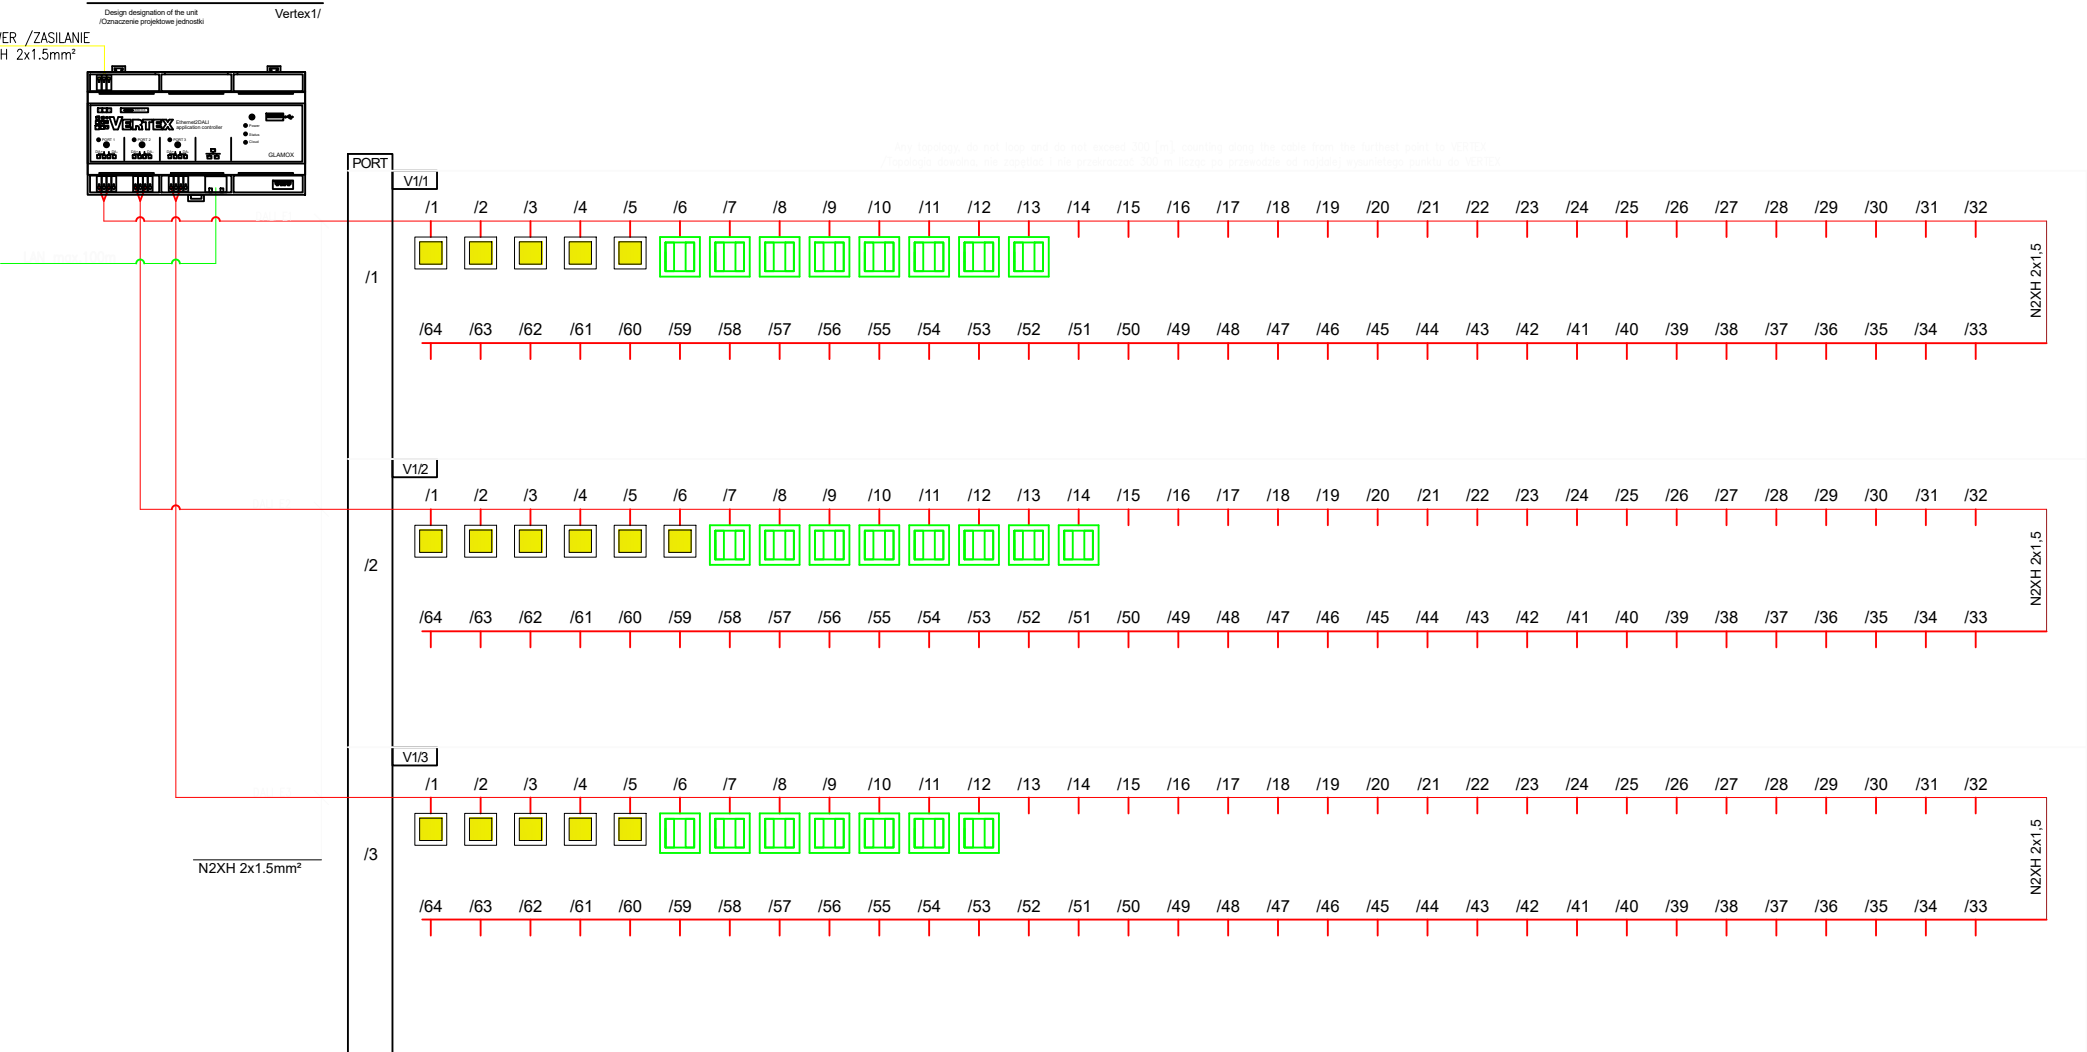


## LEGENDA

[illegible]

Projekt jest chroniony prawem autorskim zgodnie z Ustawą z dnia 4 lutego 1994 r. o prawie autorskim i prawach pokrewnych

Uwagi/ uzgodnienia/ Legenda

Opracowanie		

Nazwa inwestycji (skrótowo)							
<b>ROZBUDOWA WIELKOPOLSKIEGO CENTRUM SPECJALISTYCZNEGO O CZĘŚĆ „F” Z SOR-EM, PODJAZDEM DLA KARETEK ORAZ UKIADEM DROGOWYM</b>							
Inwestor		SZPITAL WOJEWÓDZKI w Poznaniu 60-479 Poznań, ul Juraszów 7/19 www.lufycka.pl			 SZPITAL WOJEWÓDZKI W POZNANIU		
Adres inwestycji		ul. Juraszów 7/19 , 60-479 Poznań działki nr ew. 1/6, 2/17, Obreb 20 Golecin					
Branża <b>Instalacje elektryczne</b>				Faza <b>Projekt tech. - wykonawczy</b>			
Projektant mgr inż. Krystian Klak nr upr. WKP/0579/PWOE/21				Generalny projektant  graphit sp. z o.o. www.graphit.pl			
Sprawdzienie mgr inż. Maciej Berliński nr upr. WKP/0368/PWOE/21							
Przedmiot rysunku				Część budynku		Rewizja	
Schemat sieci DALI - Vertex 1				BF		P01	
Data		12/08/23		Skala		-	
Kod	Etap	Podmiot	Branża	Strefa	Typ	Poziom	Nr rysunku
23001	- PTW	- GPH	- EL	- BF	- SH	- B1	01049