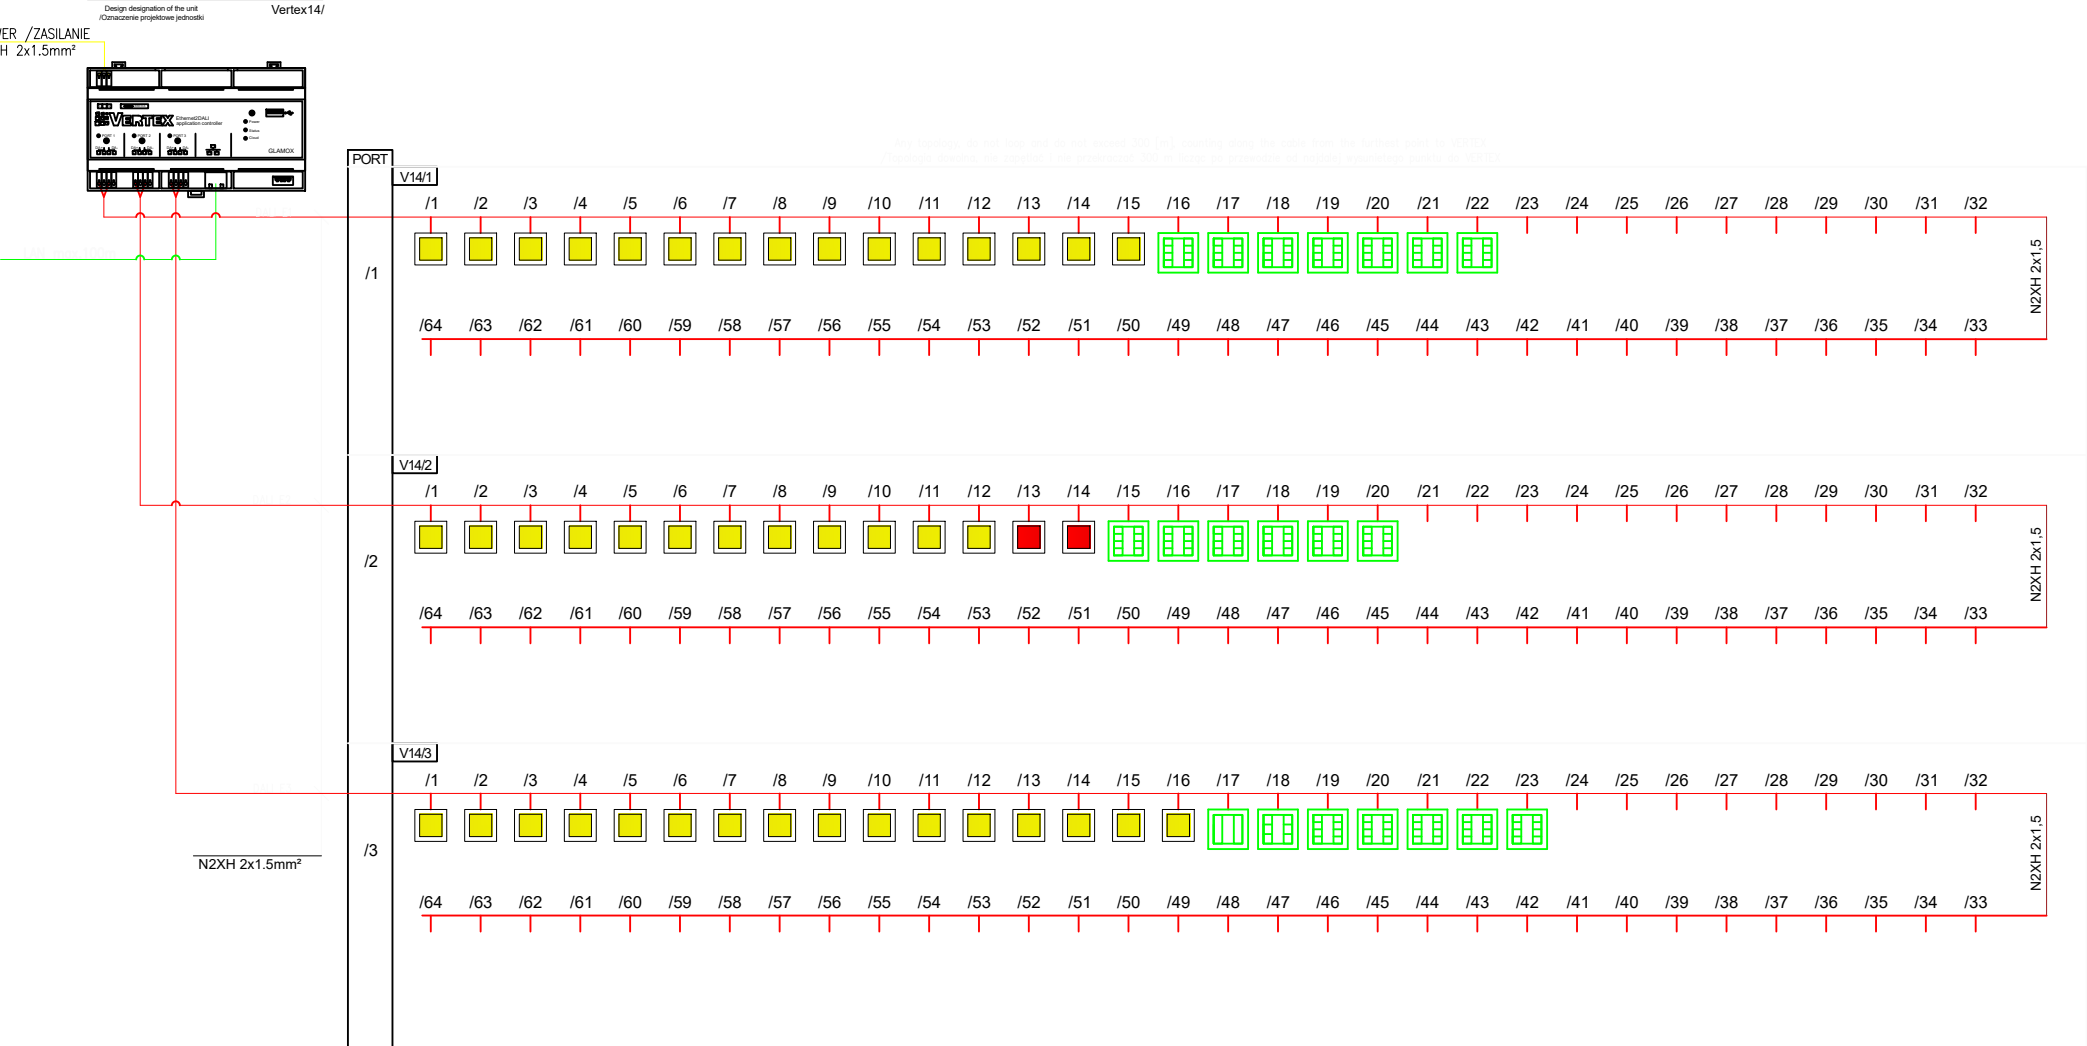


LEGENDA

[illegible]

Projekt jest chroniony prawem autorskim zgodnie z Ustawą z dnia 4 lutego 1994 r. o prawie autorskim i prawach pokrewnych

Uwagi/ uzgodnienia/ Legenda

Opracowanie

**ROZBUDOWA WIELKOPOLSKIEGO CENTRUM
SPECJALISTYCZNEGO O CZĘŚĆ „F” Z SOR-EM, PODJAZDEM
DLA KARETEK ORAZ UKIADEM DROGOWYM**

Investor

SZPITAL WOJEWÓDZKI w Poznaniu
60-479 Poznań, ul Juraszów 7/19
www.lutycka.pl



SZPITAL WOJEWÓDZKI
W POZNANI

Adres inwestycji

ul. Juraszów 7/19 , 60-479 Poznań
działki nr ew. 1/6, 2/17, Obreb 20 Golecin

Branża Instalacje elektryczne

Projekt tech. - wykonawczy

Projektant

Projektant
mgr inż. Krystian Klak
nr upr. WKP/0579/PWOE/21

Generalny projektant

Sprawdzenie
mgr inż. Maciej Berliński
nr upr. WKP/0368/PWO

 **graphit**
#beAhead
graph'it sp. z o.o.
www.graphit.pl

Przedmiot rysunku

Schemat sieci DALI - Vertex 14

Cześć budyn

Rewizja

Data 12/08/23

Skala

	1990-1991	1991-1992	1992-1993	2261-2262
--	-----------	-----------	

23001 - PTW - GPH - EL - BF - SH - 00 - 0106.