

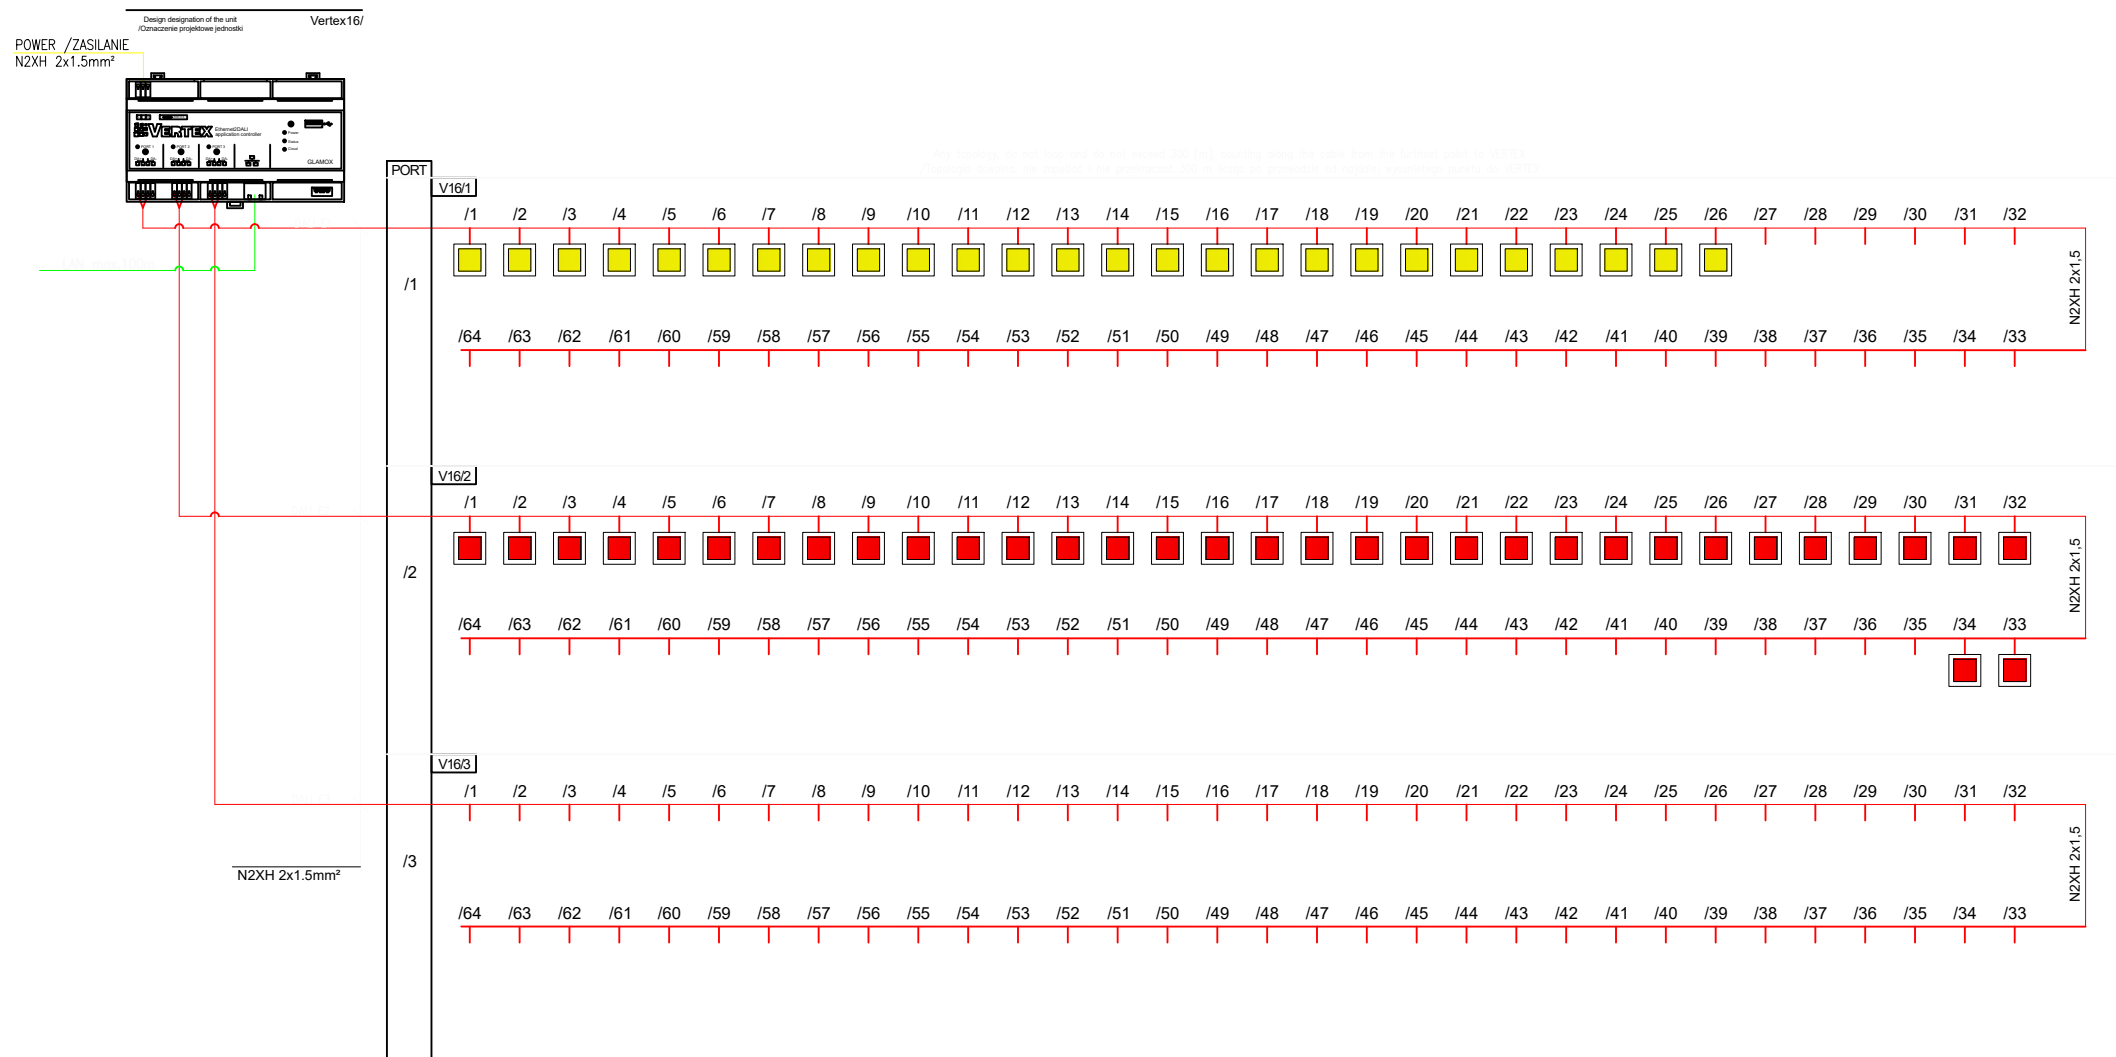


LEGENDA


-  - basic DALI luminaire /oprawa oś. podstawowego DALI
-  - emergency DALI luminaire /oprawa oś. awaryjnego DALI
-  - 2-BUTTON DALI 2.0 WALL PANEL
-  - 6-BUTTON DALI 2.0 WALL PANEL
-  - 8-BUTTON DALI 2.0 WALL PANEL

[illegible]

Projekt jest chroniony prawem autorskim zgodnie z Ustawą z dnia 4 lutego 1994 r. o prawie autorskim i prawach pokrewnych

Uwagi/ uzgodnienia/ Legenda

Opracowanie		

Nazwa inwestycji (skrótowa)							
ROZBUDOWA WIELKOPOLSKIEGO CENTRUM SPECJALISTYCZNEGO O CZĘŚĆ „F” Z SOR-EM, PODJAZDEM DLA KARETEK ORAZ UKŁADEM DROGOWYM							
Inwestor		SZPITAL WOJEWÓDZKI w Poznaniu 60-479 Poznań, ul Juraszów 7/19 www.lutycka.pl			 SZPITAL WOJEWÓDZKI W POZNANIU		
Adres inwestycji		ul. Juraszów 7/19, 60-479 Poznań działki nr ew. 1/6, 2/17, Obreń 20 Golecin					
Branża Instalacje elektryczne				Faza Projekt tech. - wykonawczy			
Projektant mgr inż. Krystian Klak nr upr. WKP/0579/PWOE/21				Generalny projektant			
Sprawdzenie mgr inż. Maciej Berliński nr upr. WKP/0368/PWOE/21				 graphit #beAhead graphit sp. z o.o. www.graphit.pl			
Przedmiot rysunku				Cześć budynku		Rewizja	
Schemat sieci DALI - Vertex 16				BF		P01	
Data 12/08/23				Skala -			
Kod	Etap	Podmiot	Branża	Strefa	Typ	Poziom	Nr rysunku
23001	- PTW -	GPH -	EL -	BF -	SH -	00 -	01064