



PRZEKRÓJ A-A'

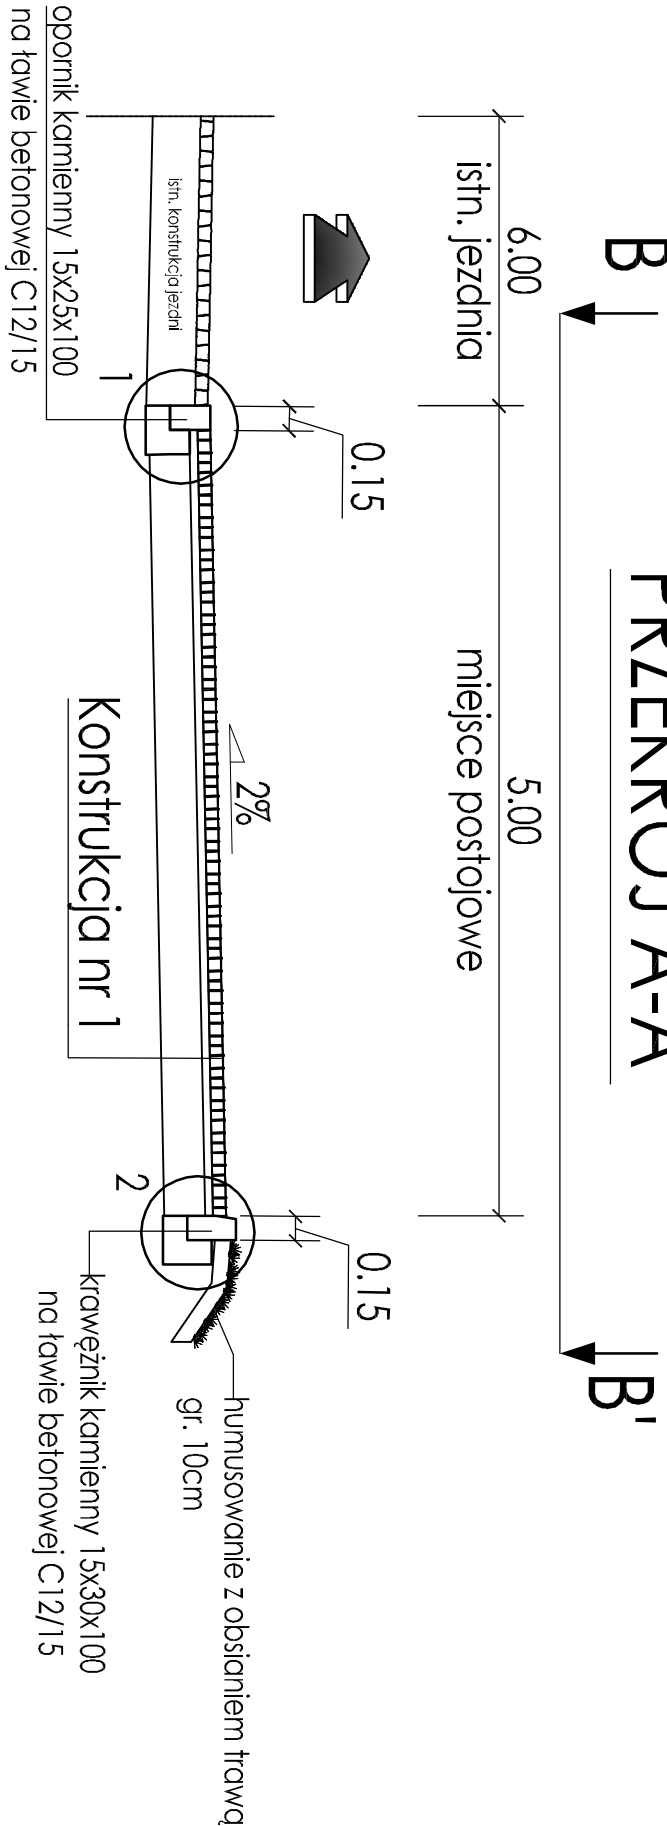


PRZEKRÓJ B-B'

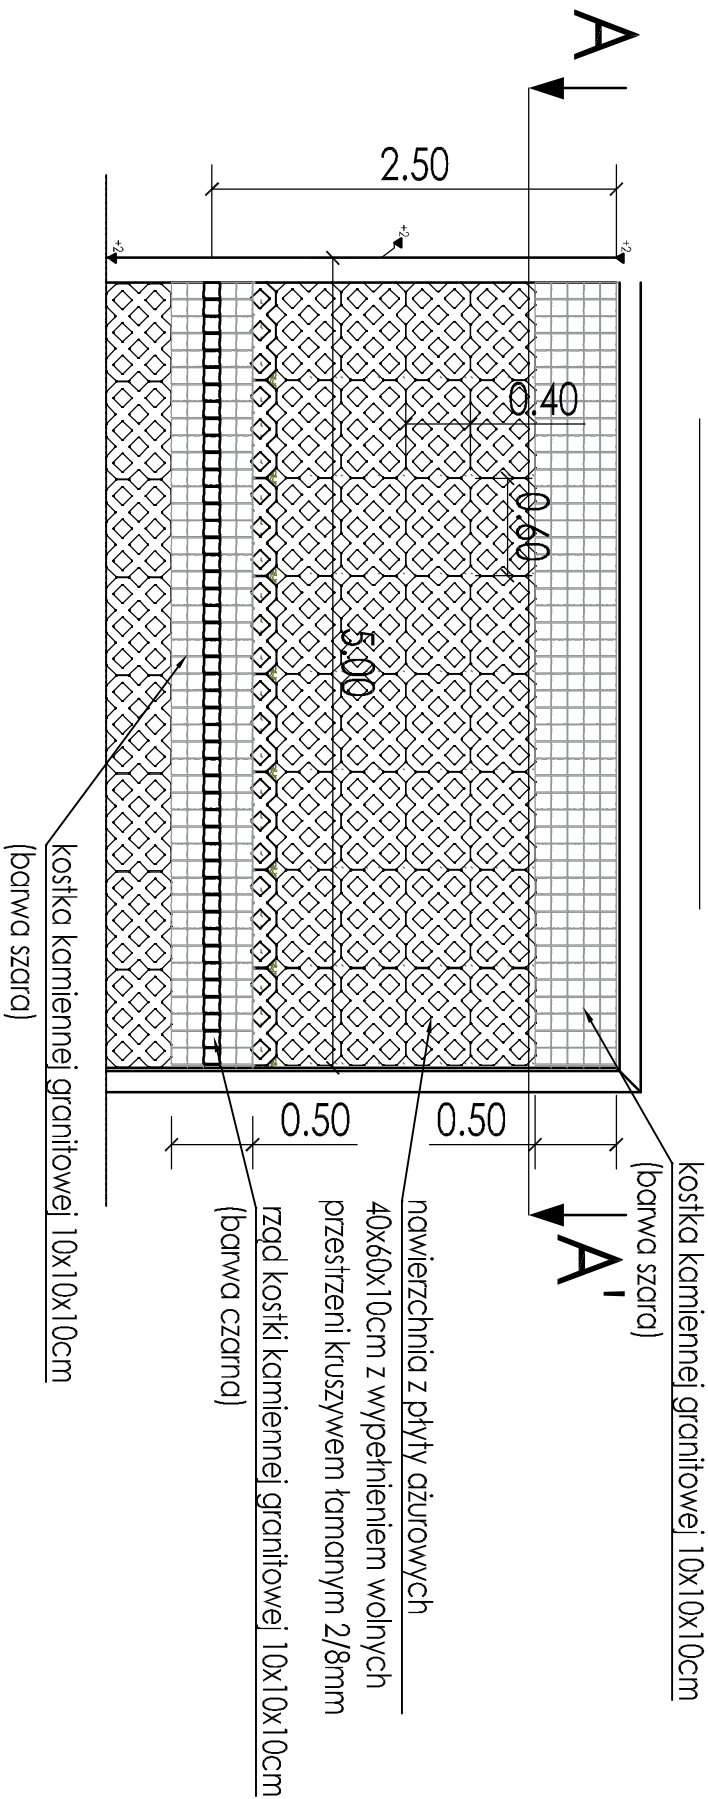


SZCZEGÓŁY KONSTRUKCYJNE 1:25

Szczegół - opornik kamienny
wysiesiony 2 cm

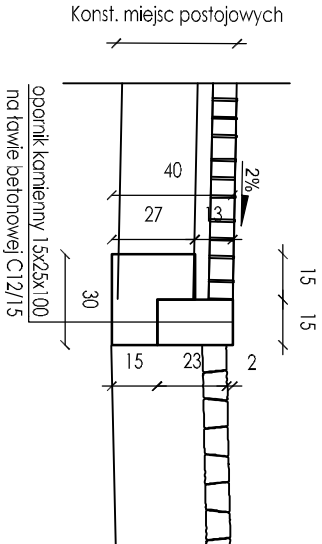

Szczegół - krawężnik betonowy
wysiesiony 6 cm

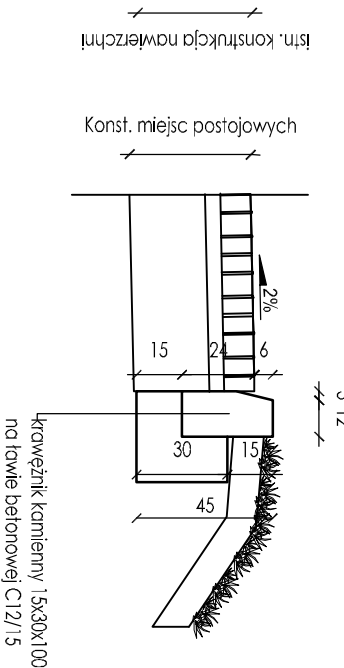

Konstrukcja nr 1			
Nawierzchnia miejsc postojowych			
1.	warsłwa ściieralna z płyt ażurowych 40x60cm z wypełnieniem otworów kruszywem łamanym 2/8mm	10.000	cm
2.	podsyпка piaskowa	5.000	cm
3.	warsłwa podbudowy z kruszywa łamanego stabilizowanego mechanicznie 0/3/1,5mm	25.000	cm
suma		40.000	cm

<div>PRACOWNIA ARCHITEKTONICZNA</div> <div>1997</div> <div>PRACOWNIA ARCHITEKTONICZNA</div>				<div>TEMAT:</div> <div>BUDOWA MAX. 50 MIEJSC PARKINGOWYCH</div> <div>61-714 POZNAŃ, AL. NIEPODLEGŁOŚCI 53</div> <div>CZĘŚĆ DZIAŁKI O NR EW. 105/4, ARK. 09, OBRĘB: POZNAŃ</div> <div>KATEGORIA OBIEKTÓW BUDOWLANYCH : XXII</div> <div>INWESTOR:</div> <div>UNIWERSYTET IM. A. MICKIEWICZA</div> <div>61-712 POZNAŃ, UL. WIEŃSKIĘGO 1</div> <div>FAZA:</div> <div>PROJEKT TECHNICZNY</div> <div>BRANŻA:</div> <div>DROGI</div> <div>Tytuł:</div> <div>PRZEKROJE NORMALNE</div>			
<div>ARCHITEKTURA:</div> <div>Inż i nazwisko</div>		<div>Specjalność / Nr upraw.</div>		<div>Podpis</div>			
<div>PROJEKTANT:</div> <div>MGR INŻ. JOHANNA BIELICKA</div>		<div>DRUCINA / WKP / ODBS / PROJ / ODB</div>		<div>1:50</div>		<div>SKALA:</div>	
<div>SPRAWOZDAWCY:</div> <div>MGR INŻ. MATEUSZ DUNA</div>		<div>DRUCINA / WKP / ODBS / PROJ / ODB</div>		<div>2</div>		<div>RYS. NR:</div>	
<div>POZNAŃ 6 SIERPNA 2021 R.</div>							