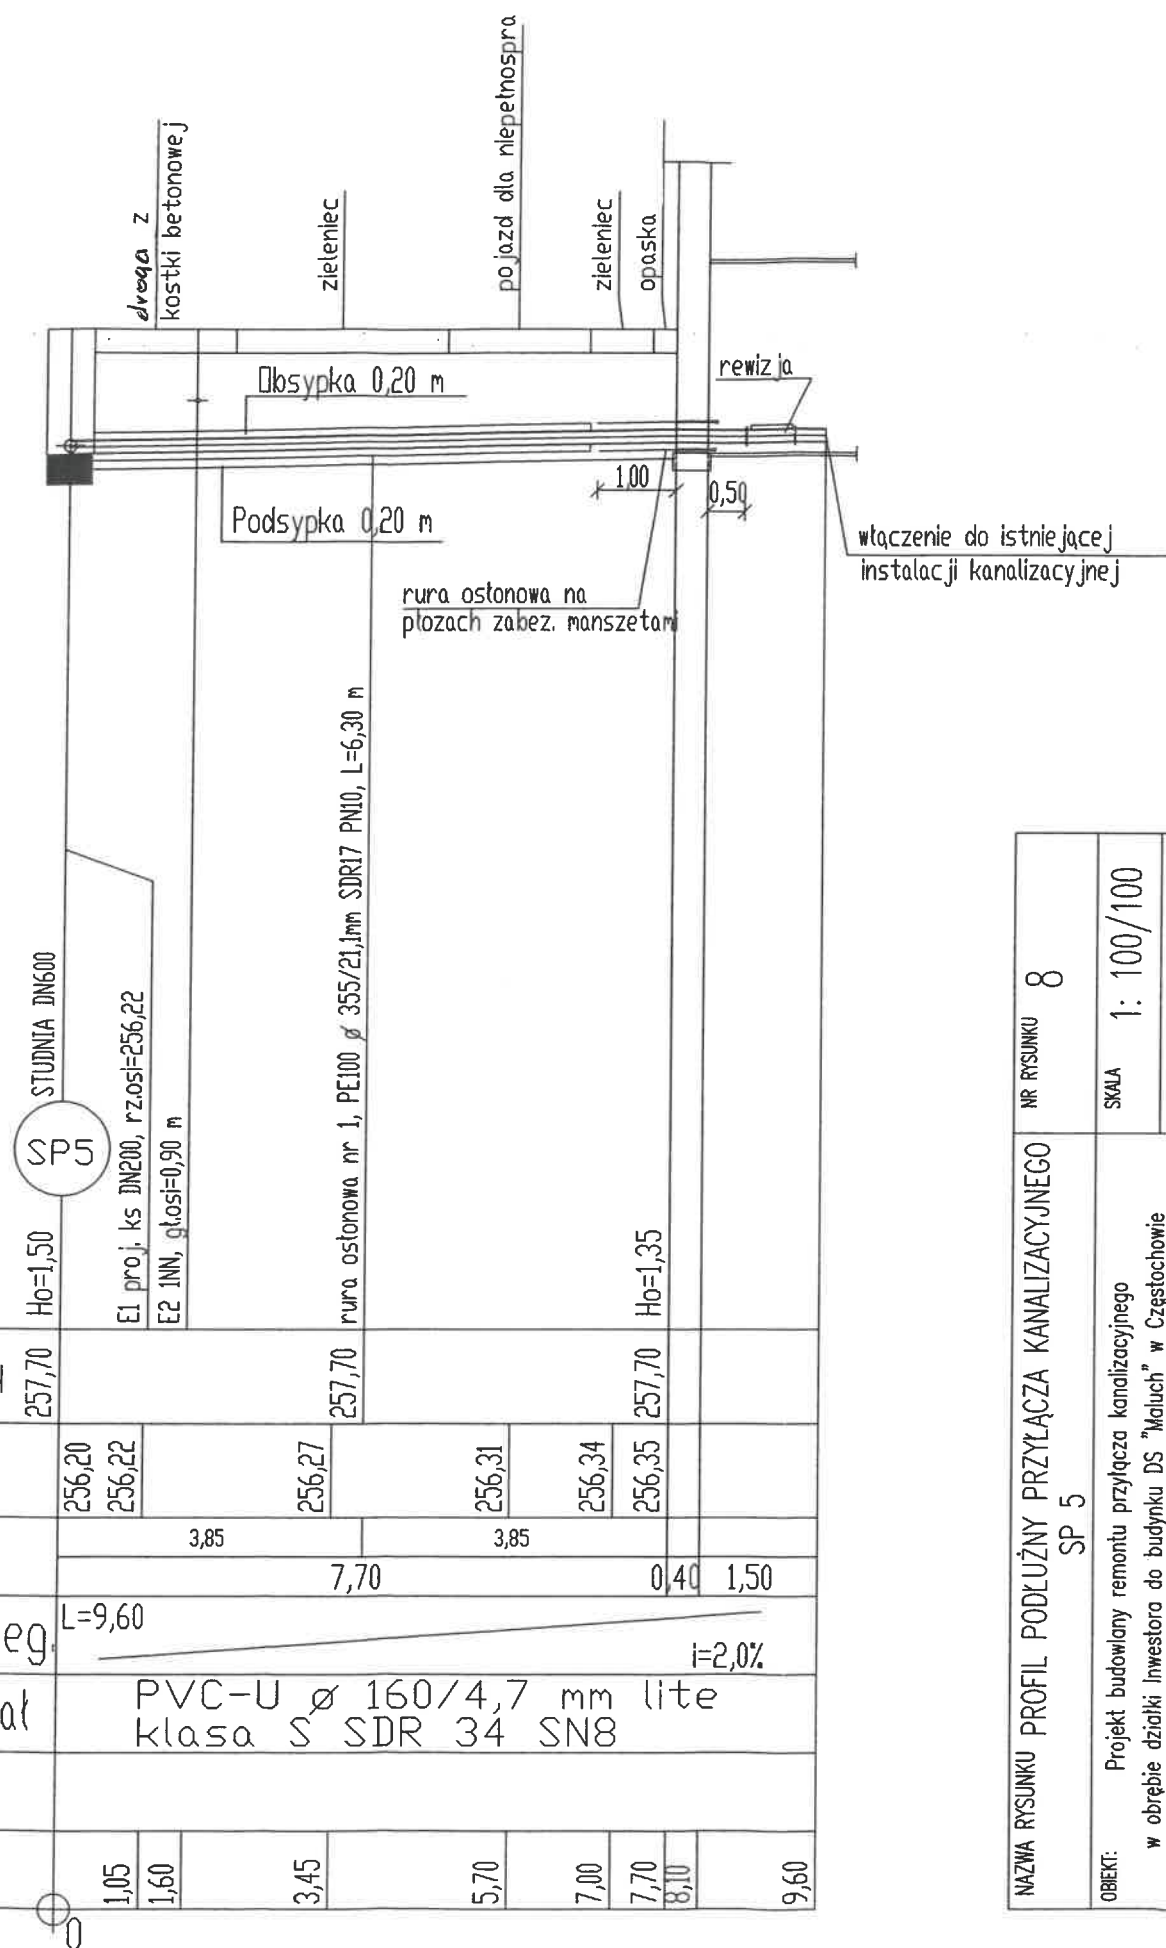


P.p.=245,00

[illegible]

NAZWA RYSUNKU PROFIL PODŁUŻNY PRZYŁĄCZA KANALIZACYJNEGO SP 5	NR RYSUNKU 8	
	SKALA 1: 100/100	
STADIUM P.B. BRANŻA Wodociągowa		
OBIEKT: Projekt budowlany remontu przyłącza kanalizacyjnego w obrębie działki Inwestora do budynku DS "Maluch" w Częstochowie przy w ulicy Dekabrystów 26/30, dz. nr ew. 13/1 obr. 0742 Częstochowa	DATA marzec 2019 r.	EKOSAN ^{sp. z o.o.} PRZEDSIĘBIORSTWO INŻYNIERIA SPOŁOWISKA
NR ZLECENIA Projektant Sprawdzający	mgr inż. E. Hematyjska-Kaczmarczyk mgr inż. Iwona Chodryś	SLK/5653/PBS/16 SLK/3089/PBOS/10