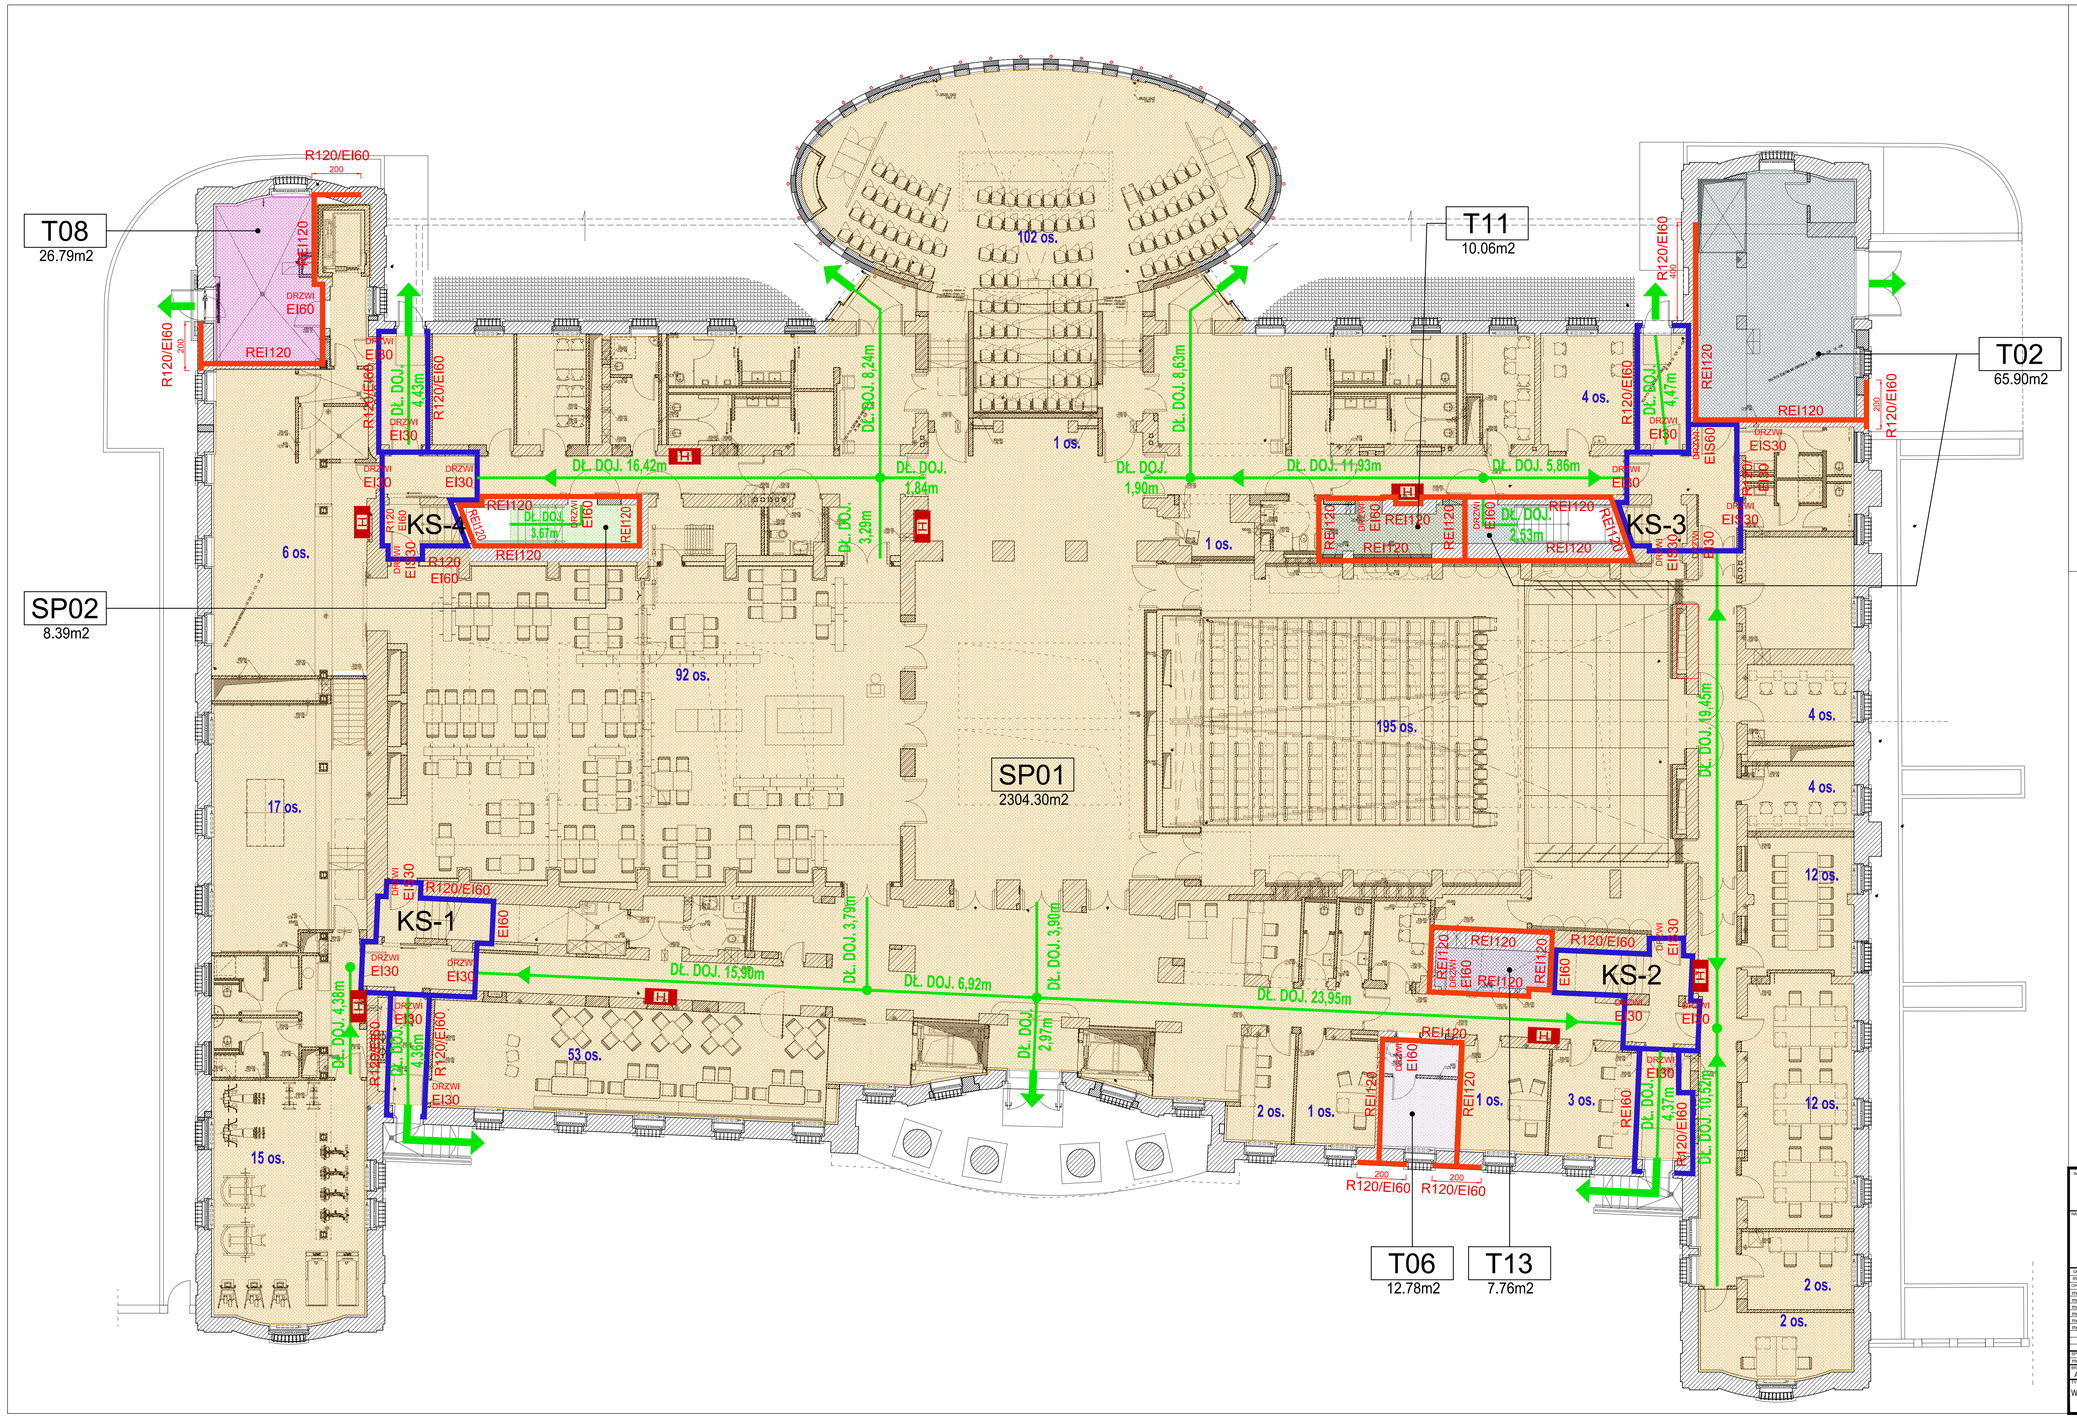

STREFY POŻAROWE			
SYMBOL	RODZAJ	POWIERZCHNIA	OZNACZENIE
SP01	ZL III	2304.30 m2	
SP02	ZL III	8.39 m2	
T02	PM	65.90 m2	
T06	PM	12.78 m2	
T08	PM	26.79 m2	
T11	PM	10.06 m2	
T13	PM	7.76 m2	

LEGENDA

- PROJ. ELEMENT ODDZIELENIA P.POŻ.
- PROJEKTOWANY KIERUNEK EWAKUACJI
- PROJEKTOWANE DROGI EWAKUACYJNE OBUDOWANE PRZECIWPOŻAROWO
- HYDRANT PPOŻ.

INWESTOR:
Uniwersytet im. Adama Mickiewicza w Poznaniu

ADRES / ADRES DO KORESPONDENCJI:
ul.H. Wieniawskiego 1, 61-712 Poznań

NAZWA I ADRES OBIEKTU BUDOWLANEGO:
PRZEBUDOWA I ROZBUDOWA DOMU STUDENCKIEGO "HANKA" W POZNANIU
PRZY AL. NIEPODLEGŁOŚCI 26 WRAZ ZE ZMIANĄ ZAGOSPODAROWANIA TERENU
NA DZIAŁCE 6/2 I 8 ARK. 10, OBRĘB POZNAŃ.

JEDNOSTKA PROJEKTOWA:
IRON TOWER INVESTMENT
Paweł Wierzchowiecz S.K.
ul. Mostowa 11/4, 61-854 Poznań

Studio ADS
spółka z ograniczoną odpowiedzialnością
spółka komandytowa
ul. Mostowa 11/11, 61-854 Poznań

GŁÓWNY PROJEKTANT ARCHITEKTURY	UPRAWNIENIA	SPECJALNOŚĆ	PODPIS
mgr inż. arch PIOTR Z. BARELKOWSKI	133/88/PW	architektoniczna	
OPRACOWANIE			
mgr inż. arch. MICHAŁ BEYGA	WP-OIA/OKK/UpB/63/2008	architektoniczna	
mgr inż. arch. ALICJA BOGALECKA			
mgr inż. arch. TOMASZ SITNICKI			
mgr inż. arch. MONIKA WJATKOWSKA			
mgr inż. arch. DOMINIKA JAKOBSZE			
mgr inż. arch. MAGDALENA POKRYWKA			
SPRAWDZAJĄCY			
mgr inż. arch. GRZEGORZ TRACZ	17/ZPQIA/OKK/2009	architektoniczna	

BRANŻA	STADIUM	DATA	SKALA
ARCHITEKTURA	PROJEKT WYKONAWCZY	MARZEC 2015	1:100

TYTUŁ RYSUNKU:
WYTYCZNE P.POŻ. - STREFY POŻAROWE, ODDZIELENIA POŻAROWE, DROGI EWAKUACYJNE
RZUT - POZIOM 0

NR RYSUNKU: OP-01-002

DATA: 16.03.2015 REWIZJA: Rew. 00